

PRINCIPE

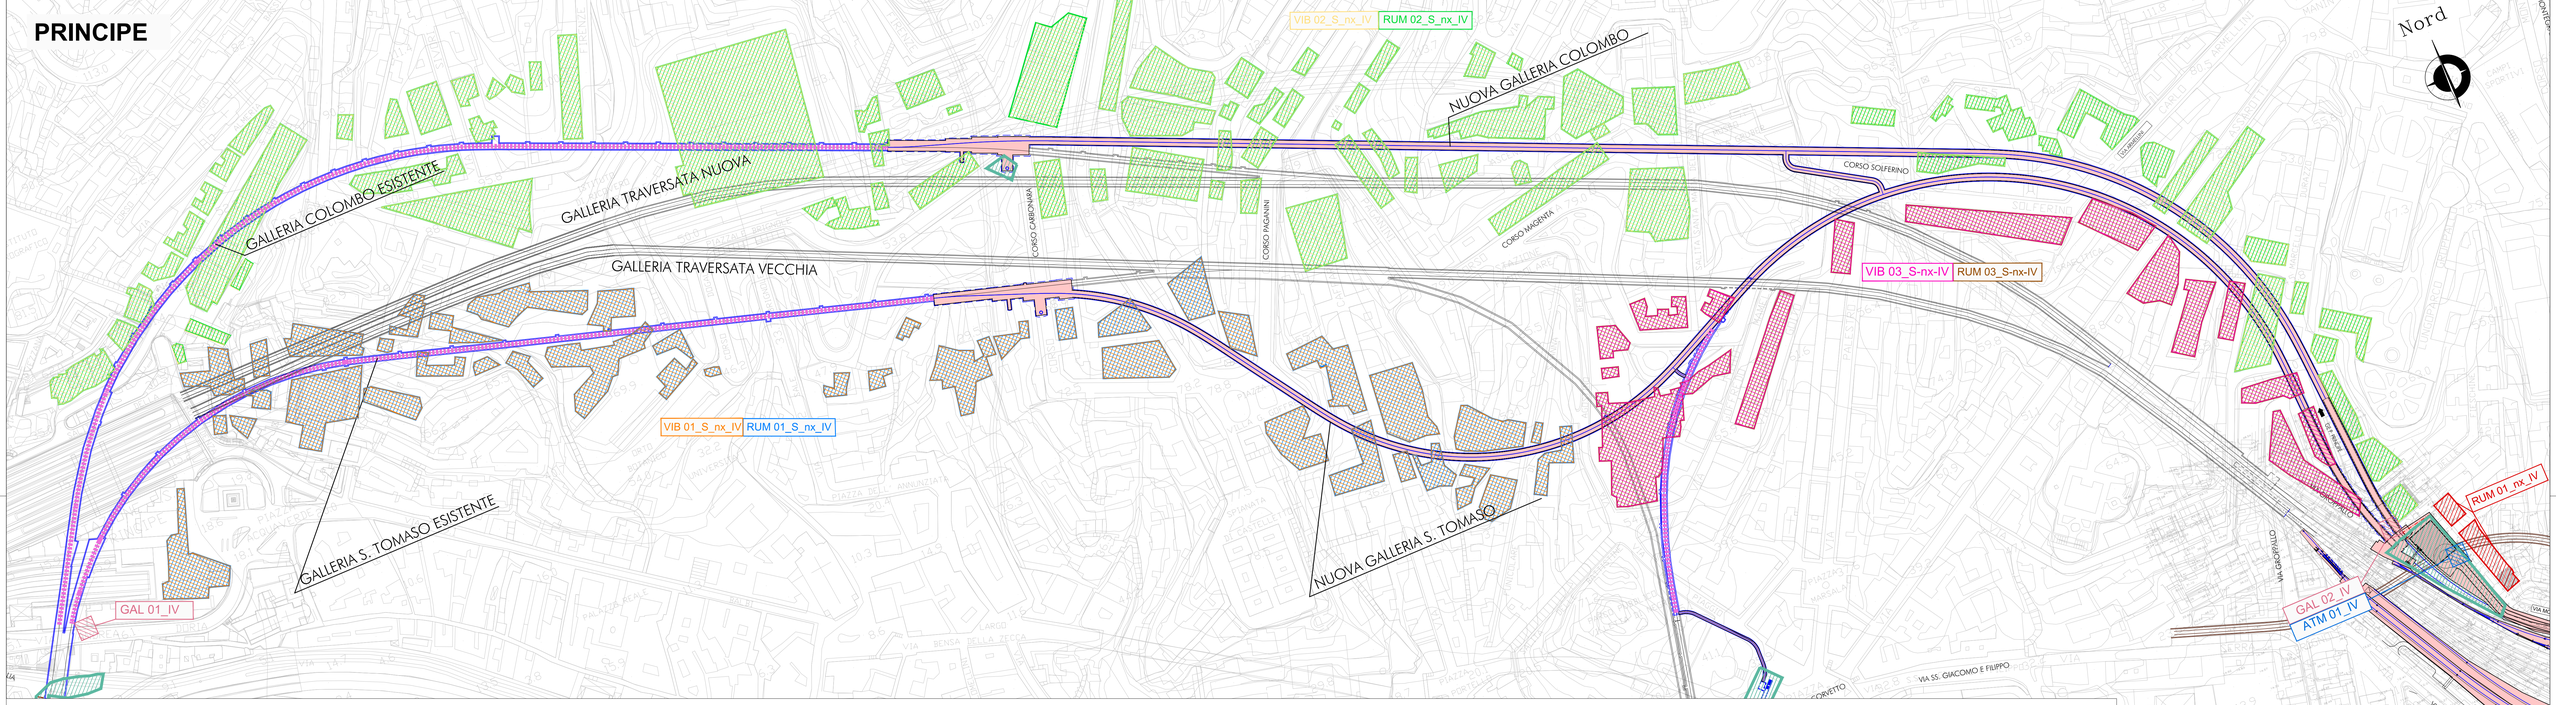

BRIGNOLE

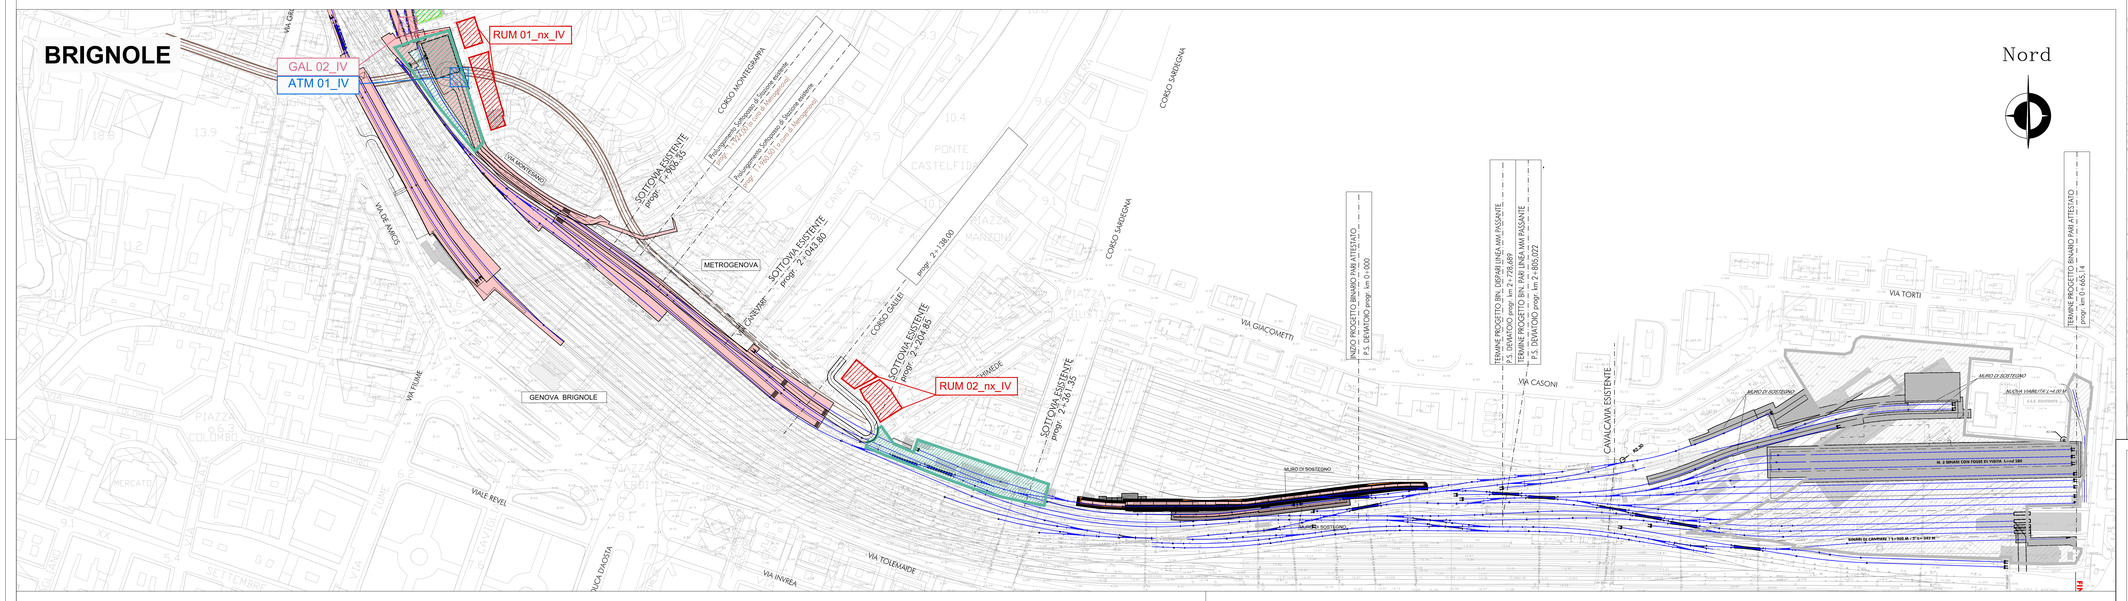

LEGENDA

MONITORAGGIO

COMPONENTE	FREQUENZA
RUM — MONITORAGGIO RUMORE	TRIMESTRALE
RUM S — MONITORAGGIO RUMORE SOLIDO	CONTINUO
ATM — MONITORAGGIO ATMOSFERA	TRIMESTRALE
VIB — MONITORAGGIO VIBRAZIONI	SEMESTRALE
GAL — MONITORAGGIO ACQUE SOTTERRANEE (IMBOCCO GALLERIE)	TRIMESTRALE

PROGETTO

- LINEA FERROVIARIA DI PROGETTO
- LINEA FERROVIARIA DI PROGETTO IN GALLERIA
- LINEA FERROVIARIA ESISTENTE IN GALLERIA INTERESSATA DA INTERVENTI DI ADEGUAMENTO
- COLLEGAMENTO ESISTENTE TRA I CANTIERI OPERATIVI E LE AREE DI LAVORO IN GALLERIA
- PRINCIPALI LINEE FERROVIARIE ESISTENTI
- PRINCIPALI LINEE FERROVIARIE ESISTENTI: TRATTI IN GALLERIA

CANTIERIZZAZIONE

- BINARI IN COSTRUZIONE
- OPERE IN COSTRUZIONE
- AREE DI LAVORAZIONE
- AREE DI CANTIERE
- ATTIVITA' STRALCIATA DAL CONTRATTO

KEY PLAN



COMMITTENTE:

RFI RETE FERROVIARIA ITALIANA
GRUPPO FERROVIE DELLO STATO ITALIANE

PROGETTAZIONE:

ITALFERR
GRUPPO FERROVIE DELLO STATO ITALIANE

INFRASTRUTTURE FERROVIARIE STRATEGICHE DEFINITE DALLA LEGGE OBIETTIVO N. 443/01

U.O. AMBIENTE, ARCHITETTURA E ARCHEOLOGIA

PROGETTO ESECUTIVO

POTENZIAMENTO INFRASTRUTTURALE VOLTRI BRIGNOLE

PROGETTO DI MONITORAGGIO AMBIENTALE

Proposta di revisione del Progetto di Monitoraggio Ambientale in fase di Corso d'Opera

Planimetria Generale - Lotto 4

SCALA: 1:2.000

COMMESSA	LOTTO	FASE	ENTE	TIPO DOC.	OPERA/DISCIPLINA	PROGR.	REV.
GCE1	04	E	22	PX	AC0000	001	A

Rev.	Descrizione	Redatto	Data	Verificato	Data	Approvato	Data	Autorizzato Data
A	Emissione esecutiva	E. Zattera	Aprile 2015	F. Rossi	Aprile 2015	F. Perotti	Aprile 2015	Arch. A. Martino Aprile 2015

File: GCE1-04-E-22-PX-AC0000-001-A.dwg — n. Elab.: