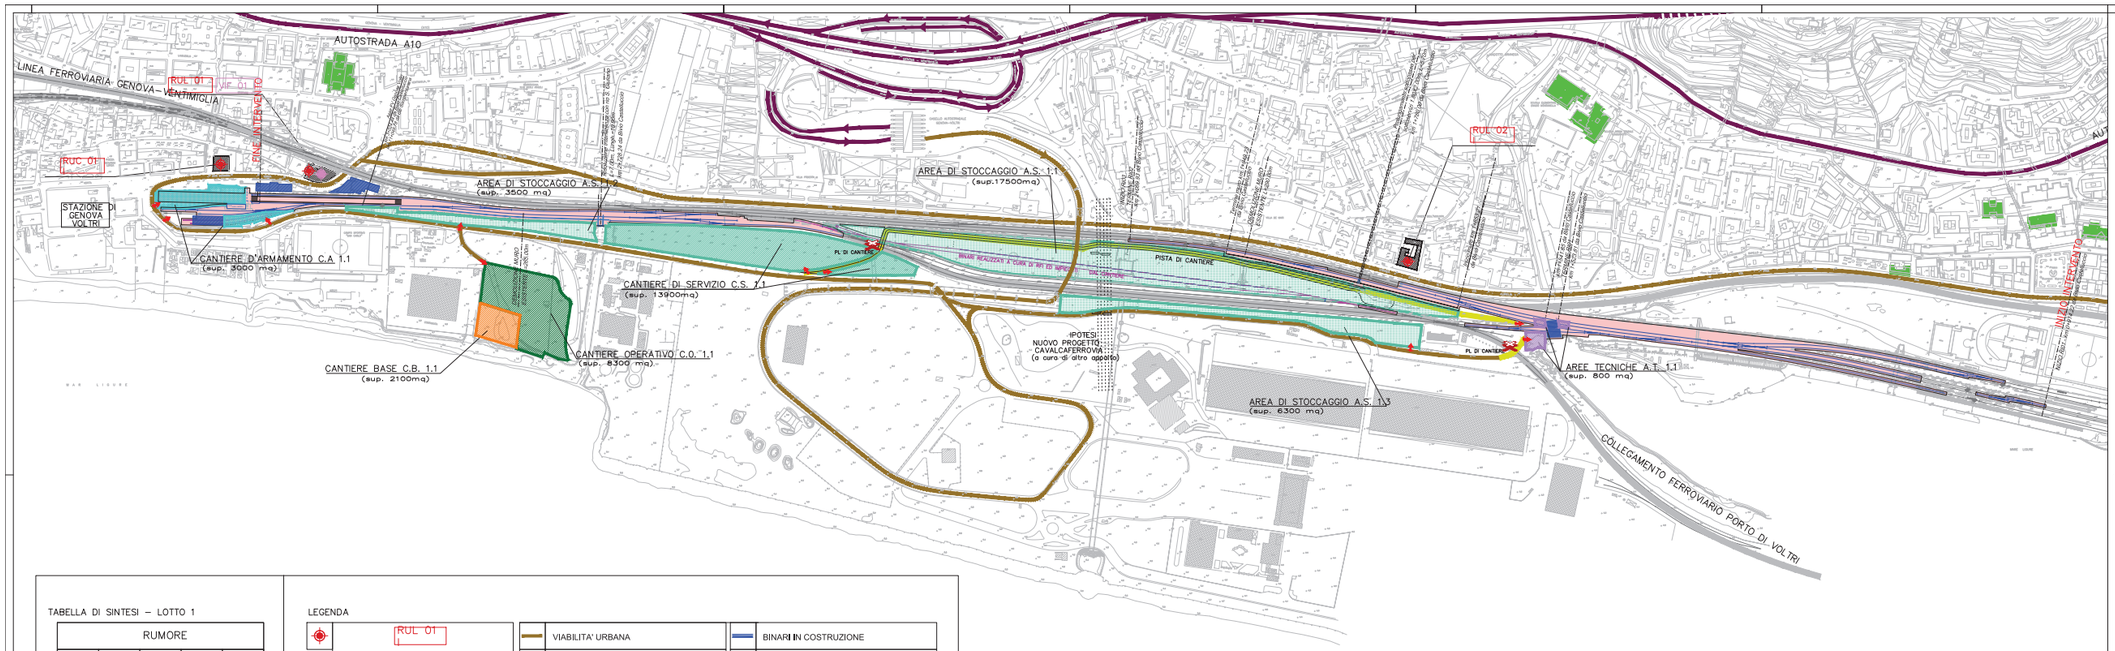


TABELLA DI SINTESI – LOTTO 1

RUMORE				
Misura	Fase	Durata	Cadenza	N° punti
RUC	A0	Settimanale	Trimestrale	1
	C0	Settimanale	Trimestrale	1
RUL	A0	24 h	Trimestrale	2
		24 h	Trimestrale	2

VIBRAZIONI				
Misura	Fase	Durata	Cadenza	N° punti
VIF	A0	24 h	Una volta	1
	P0	24 h	Una volta	1

LEGENDA

- RUL 01 I — MONITORAGGIO DEL RUMORE GENERATO DALLE LAVORAZIONI DEL CANTIERE FISSO
- RUC 01 I — MONITORAGGIO DEL RUMORE GENERATO DALLE AREE DI LAVORO (CANTIERE MOBILE)
- VIF 01 I — MONITORAGGIO DELLE VIBRAZIONI DEI TRANSITI FERROVIARI
- RICETTORI SENSIBILI
- EDIFICI SOGGETTI AL MONITORAGGIO
- VIABILITA' URBANA
- VIABILITA' INTERNA DI CANTIERE
- VIABILITA' DI CANTIERE IN GALLERIA
- LINEA FERROVIARIA DI PROGETTO
- LINEA FERROVIARIA DI PROGETTO IN GALLERIA
- LINEA FERROVIARIA ESISTENTE IN GALLERIA INTERESSATA DA INTERVENTI DI ADEGUAMENTO
- COLLEGAMENTO ESISTENTE TRA I CANTIERI OPERATIVI E LE AREE DI LAVORO IN GALLERIA
- PRINCIPALI LINEE FERROVIARIE ESISTENTI
- PRINCIPALI LINEE FERROVIARIE ESISTENTI: TRATTI IN GALLERIA
- BINARI IN COSTRUZIONE
- OPERE IN COSTRUZIONE
- AREE DI LAVORAZIONE
- AREE DI CANTIERE BASE
- AREE DI CANTIERE OPERATIVO
- AREE DI CANTIERE DI GALLERIA
- AREE CANTIERE DI ARMAMENTO
- AREE DI SERVIZIO
- AREE DI STOCCAGGIO
- AREE TECNICHE
- INGRESSI DI CANTIERE

Nord

COMMITTENTE:

RFI RETE FERROVIARIA ITALIANA
GRUPPO FERROVIE DELLO STATO

PROGETTAZIONE:

ITALFERR
GRUPPO FERROVIE DELLO STATO

INFRASTRUTTURE FERROVIARIE STRATEGICHE DEFINITE DALLA LEGGE OBIETTIVO N. 443/01

PROGETTO ESECUTIVO

POTENZIAMENTO INFRASTRUTTURALE VOLTRI - BRIGNOLE

I FASE FUNZIONALE DI PRG DELLA STAZIONE DI GENOVA VOLTRI

PROGETTO DI MONITORAGGIO AMBIENTALE
Planimetria di ubicazione dei punti di monitoraggio- LOTTO 1

SCALA 1:2000

COMMESSA LOTTO FASE ENTE TIPO DOC. OPERA/DISCIPLINA PROGR. REV.

Revis.	Descrizione	Redatto	Data	Verificato	Data	Approvato	Data	Autorizzato Data
A	Emissione esecutiva	R. Arrighetti	Luglio 2005	A. Ferrari	Luglio 2005	P. Scotese	Luglio 2005	

File : n. Elab. :