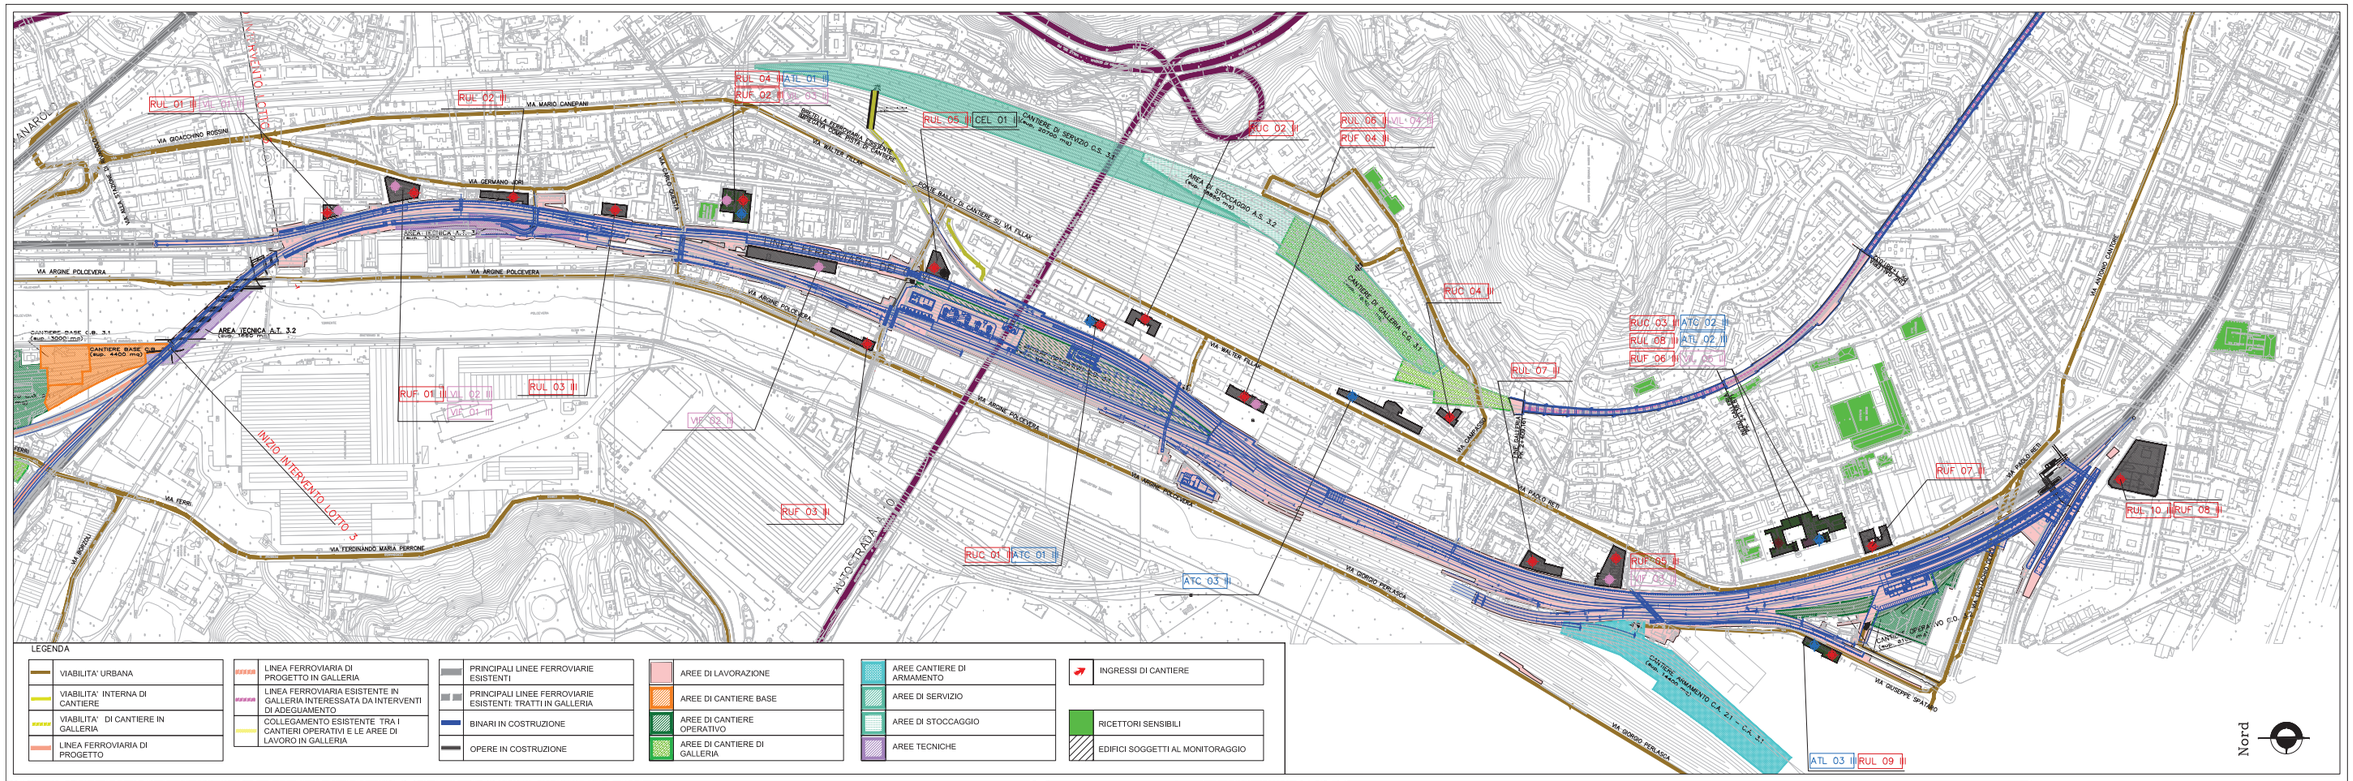


LEGENDA

- VIABILITA' URBANA
- VIABILITA' INTERNA DI CANTIERE
- VIABILITA' DI CANTIERE IN GALLERIA
- LINEA FERROVIARIA DI PROGETTO
- LINEA FERROVIARIA DI PROGETTO IN GALLERIA
- LINEA FERROVIARIA ESISTENTE IN GALLERIA INTERESSATA DA INTERVENTI DI ADEGUAMENTO
- COLLEGAMENTO ESISTENTE TRA I CANTIERI OPERATIVI E LE AREE DI LAVORO IN GALLERIA
- PRINCIPALI LINEE FERROVIARIE ESISTENTI
- PRINCIPALI LINEE FERROVIARIE ESISTENTI: TRATTI IN GALLERIA
- BINARI IN COSTRUZIONE
- OPERE IN COSTRUZIONE
- AREE DI LAVORAZIONE
- AREE DI CANTIERE BASE
- AREE DI CANTIERE OPERATIVO
- AREE DI CANTIERE DI GALLERIA
- AREE CANTIERE DI ARMAMENTO
- AREE DI SERVIZIO
- AREE DI STOCCAGGIO
- AREE TECNICHE
- INGRESSI DI CANTIERE
- RICETTORI SENSIBILI
- EDIFICI SOGGETTI AL MONITORAGGIO

TABELLA DI SINTESI – LOTTO 3

RUMORE				
Misura	Fase	Durata	Cadenza	N° punti
RUC	AO	Settimanale	Trimestrale	4
	CO	Settimanale	Trimestrale	4
RUL	AO	24 h	Trimestrale	10
	CO	24 h	Mensile	10
RUF	AO	24 h	Una volta	8
	PO	24 h	Una volta	8

VIBRAZIONI				
Misura	Fase	Durata	Cadenza	N° punti
VIL	AO	24 h	Una volta	5
	PO	24 h	Una volta	5
VIF	AO	24 h	Una volta	3
	PO	24 h	Una volta	3

ATMOSFERA				
Misura	Fase	Durata	Cadenza	N° punti
ATC	AO	15 gg	Trimestrale	1
	PO	15 gg	Trimestrale	1

ELETTROMAGNETISMO				
Misura	Fase	Durata	Cadenza	N° punti
CEL	AO	24 h	Una volta	1
	PO	24 h	Una volta	1

LEGENDA

- ATC 01 II — MONITORAGGIO DELLA ATMOSFERA, CON CENTRALINE MOBILI, IN PROSSIMITA' DEI CANTIERI
- ATL 01 II — MONITORAGGIO DELLA ATMOSFERA, CON CENTRALINE MOBILI, IN PROSSIMITA' DELLE AREE DI LAVORO (CANTIERE MOBILE)
- RUC 01 II — MONITORAGGIO DEL RUMORE GENERATO DALLE LAVORAZIONI DEL CANTIERE FISSO
- RUL 01 II — MONITORAGGIO DEL RUMORE GENERATO DALLE AREE DI LAVORO (CANTIERE MOBILE)
- RUF 01 II — MONITORAGGIO DEL RUMORE GENERATO DAI TRNASITI FERROVIARI
- CEL 01 II — MONITORAGGIO DEI CAMPI ELETTROMAGNETICI

COMMITTENTE: RFI RETE FERROVIARIA ITALIANA — GRUPPO FERROVIE DELLO STATO

PROGETTAZIONE: ITALFERR — GRUPPO FERROVIE DELLO STATO

INFRASTRUTTURE FERROVIARIE STRATEGICHE DEFINITE DALLA LEGGE OBIETTIVO N. 443/01

PROGETTO ESECUTIVO

POTENZIAMENTO INFRASTRUTTURALE VOLTRI - BRIGNOLE

SPECIALIZZAZIONE LINEA DEI GIOVI AL TRAFFICO LOCALE CON ELIMINAZIONE DELLE INTERFERENZE IN AMBITO STAZIONE DI SAMPIERDARENA

PROGETTO DI MONITORAGGIO AMBIENTALE

Planimetria di ubicazione dei punti di monitoraggio- LOTTO 3

SCALA: 1:2000

COMMESSA	LOTTO	FASE	ENTE	TIPO DOC.	OPERA/DISCIPLINA	PROGR.	REV.

Revis.	Descrizione	Redatto	Data	Verificato	Data	Approvato	Data	Autorizzato Data
A	Emissione esecutiva	R. Incampora	Luglio 2009	A. Ferrari	Luglio 2009	P. Sciotto	Luglio 2009	

File : n. Elab. :