


SCALA 1: 500

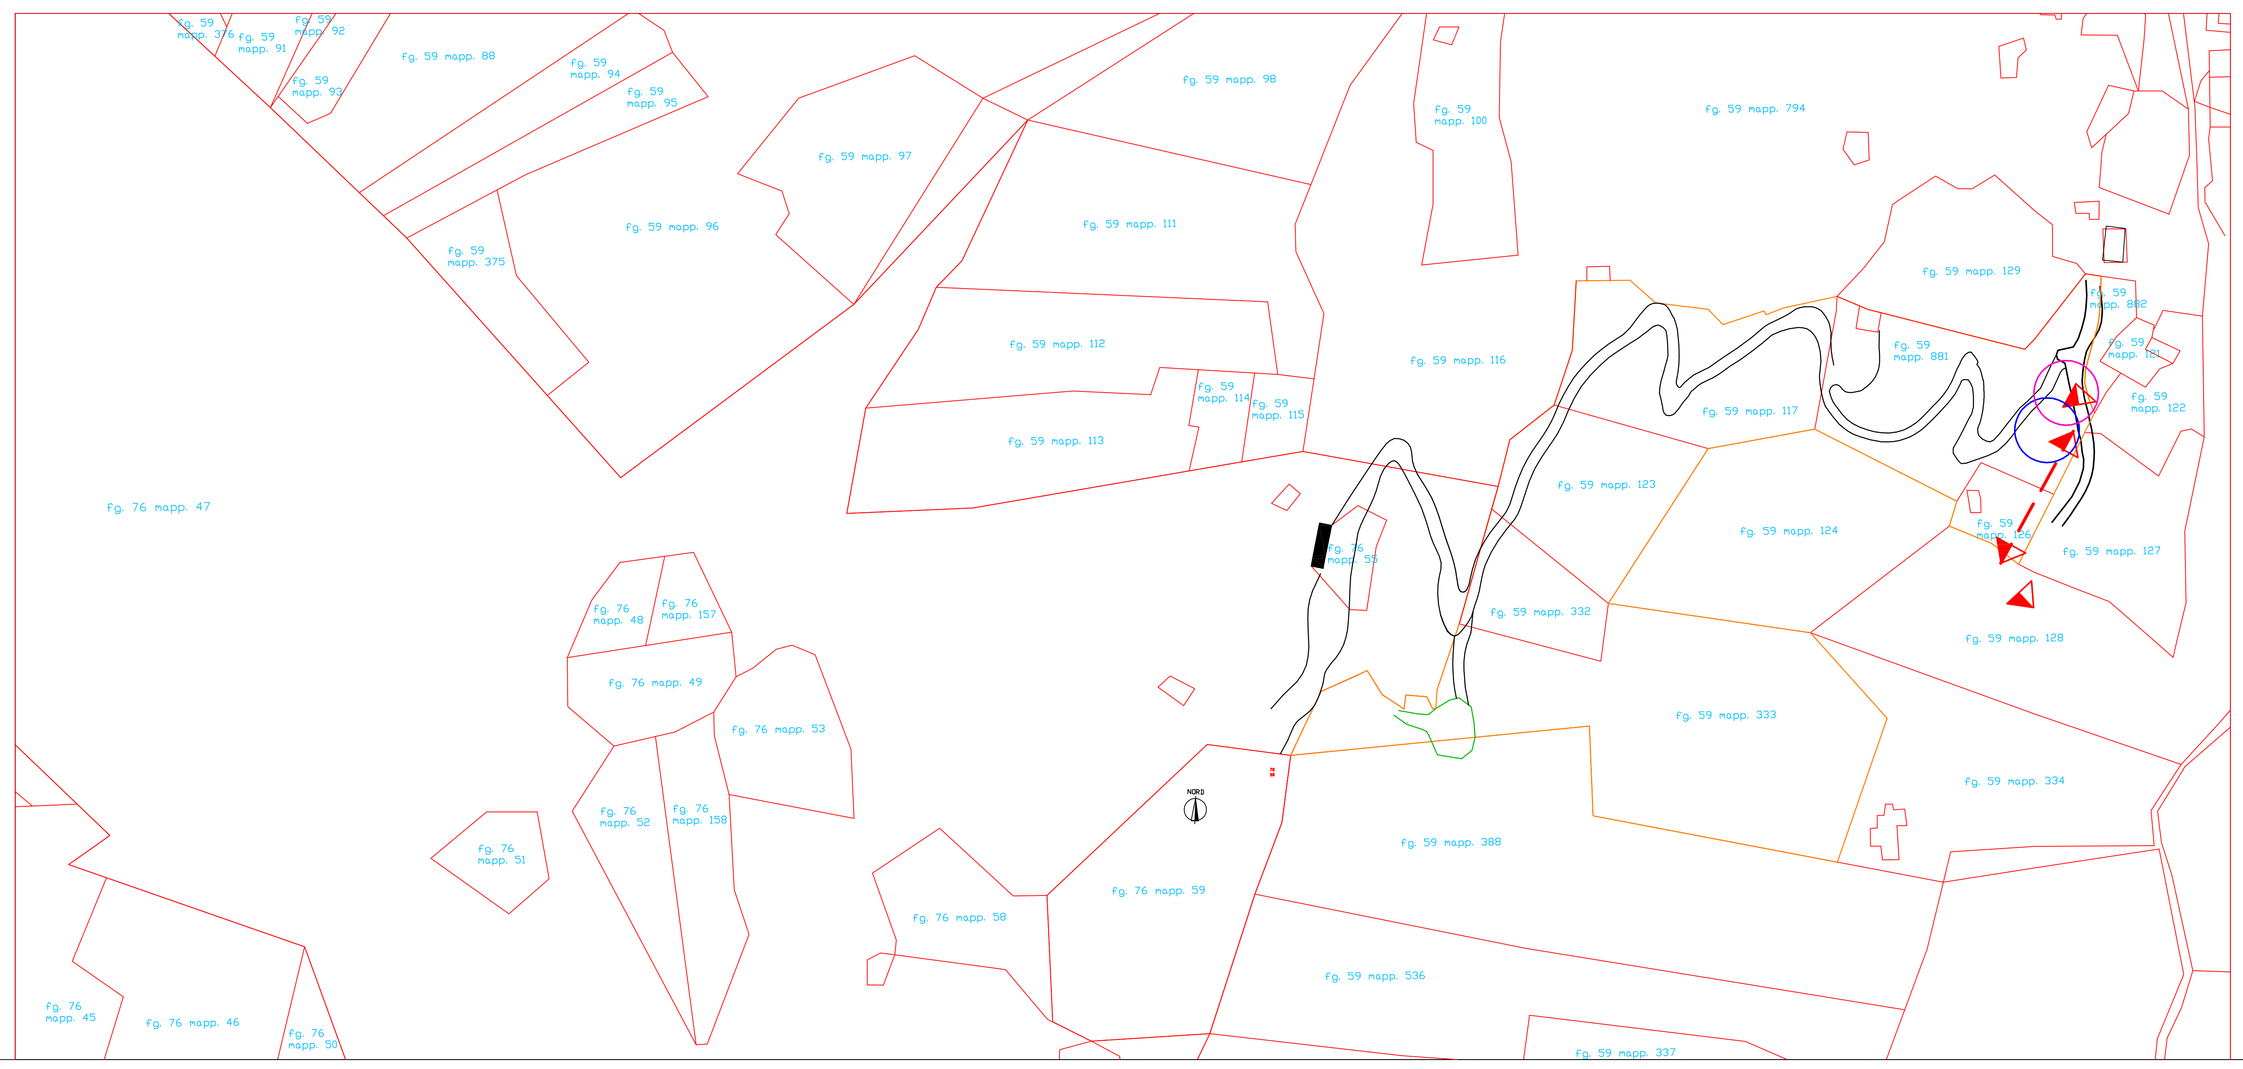

SCALA 1: 1000

LEGENDA SIMBOLI

Pista di arroccamento

Limite confini catastali di proprietà

Quota C.T.R.

Stradello carrabile livellato

Entrata/uscita dal complesso estrattivo

Area lavaggio gomme

SISTEMA DI RIFERIMENTIO UTM-WGS84

LATITUDINE: 44° 05' 27.55" N

LONGITUDINE: 09° 48' 00.57" E

Area precedente lavaggio gomme

SOCIETA' LA VETUSTA MARMO PORTORO S.r.l

OGGETTO: Richiesta di autorizzazione paesaggistica semplificata per intervento c.d. di lieve entità quale quello individuato e definito dal D.P.R. 9 Luglio 2010 n. 139, dell'opera da realizzare in variante al progetto di cui al D.D.Dip.Svil.Ec. Attività estrattive Reg. Liguria n. 468 del 7 Marzo 2011

TAV. 1

Opera edile: Localizzazione impianto lavaggio gomme e regimazione delle acque di processo in località M. Santa Croce, cava di marmo portoro, La Spezia
Cartografia C.T.R. e N.C.T.

Committente : Soc. La Vetusta S.r.l.
Legale rappresentante Lucchi Massimiliano

Direttore di cava : Ing. Musetti Federico

Topografo : Geom. Simi Fabrizio

La Spezia, Novembre 2012

Sede legale Corso Cavour n° 121 19100 La Spezia Tel. 3474934837/ 0187760413
E-mail: lucchi.massimiliano@libero.it
Direttore di cava Ing. Musetti Federico via San Rocco n. 19 Seravezza - Lucca Tel- 3495253295
E-mail: federicomusetti@hotmail.it