

STATO ATTUALE


sezione 1

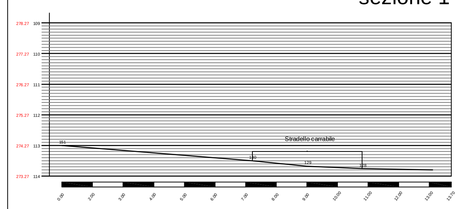


sezione 2

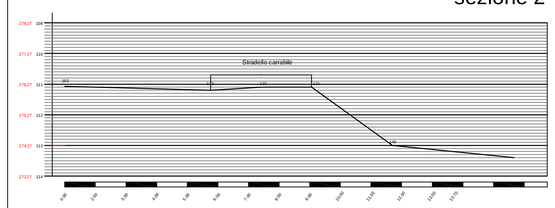

sezione 3

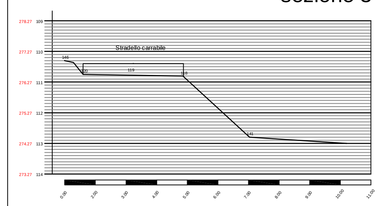


sezione 4

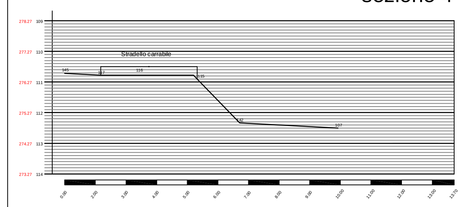


sezione 5

STATO DI PROGETTO


sezione 1

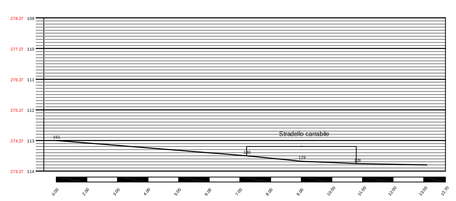


sezione 2

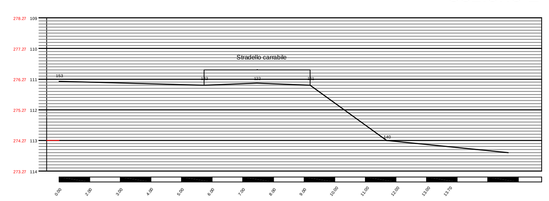

sezione 3

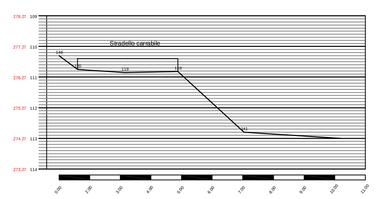


sezione 4

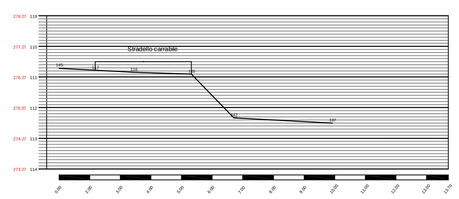


sezione 5

STATO DI RAFFRONTO


sezione 1

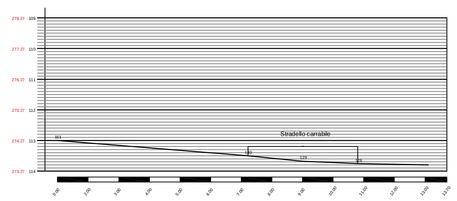


sezione 2

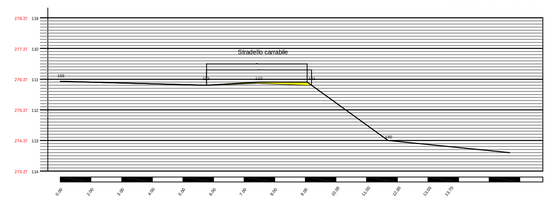

sezione 3

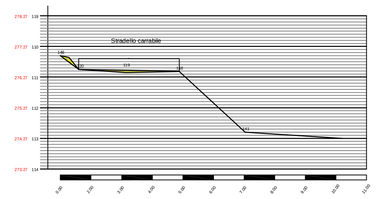

sezione 4

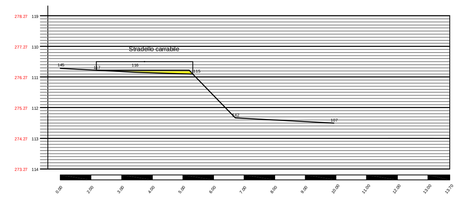

sezione 5

LEGENDA SIMBOLI

(273.27) Quota s.l.m.

(114) Quota rilievo

Scavi

Riporti

Larghezza stradello su sezione trasversale (metri)


sezione 1 Punto di sezione su profilo longitudinale

Lunghezza tratto di stradello su profilo longitudinale (metri)


SCALA 1: 100

SEZIONE 6 AREA LAVAGGIO GOMME PARTICOLARE


STATO ATTUALE

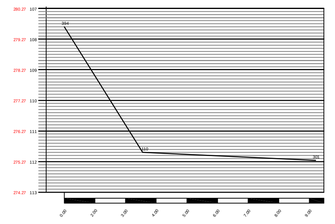


STATO DI PROGETTO

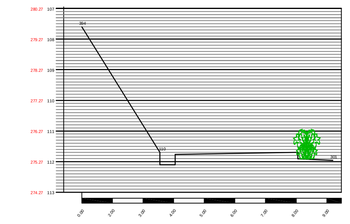


STATO DI RAFFRONTO

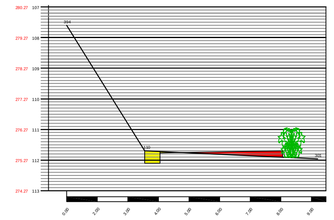


Profilo longitudinale stato attuale

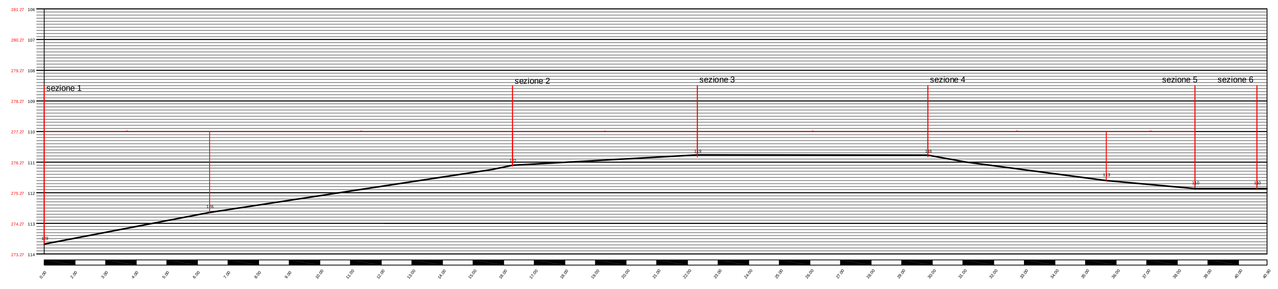

Profilo longitudinale stato di progetto

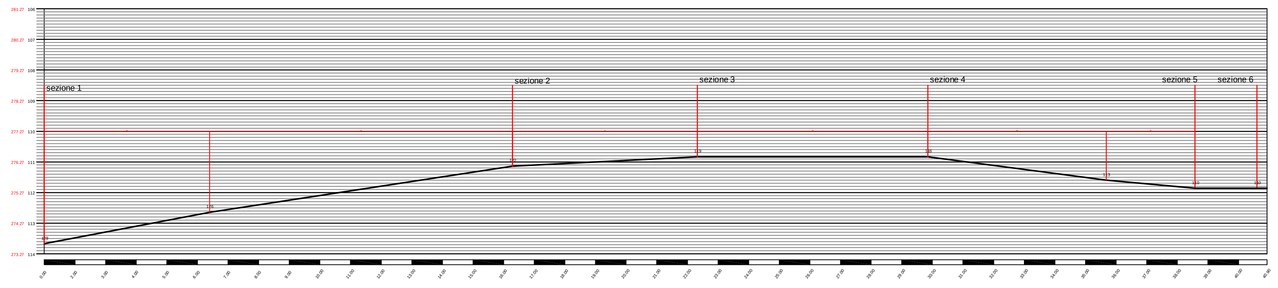

Profilo longitudinale stato di raffronto

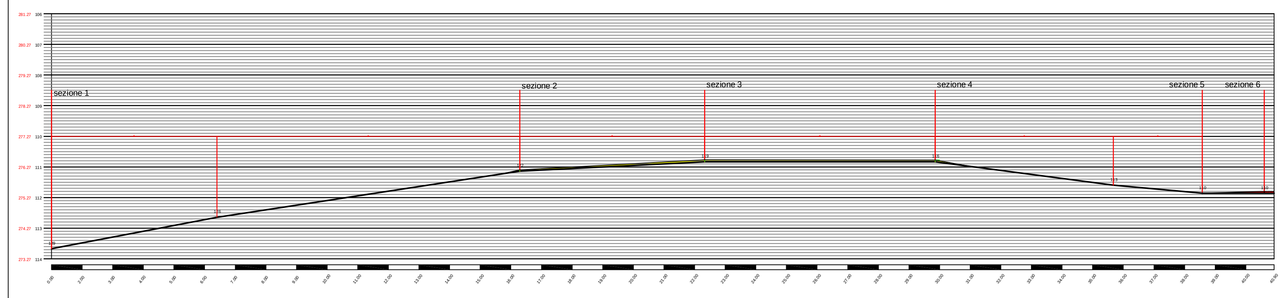

SOCIETA' LA VETUSTA MARMO PORTORO S.r.l

OGGETTO: Richiesta di autorizzazione paesaggistica semplificata per intervento c.d. di lieve entità quale quello individuato e definito dal D.P.R. 9 Luglio 2010 n. 139, dell'opera da realizzare in variante al progetto di cui al D.D.Dip.Svil.Ec. Attività estrattive Reg. Liguria n. 468 del 7 Marzo 2011

TAV. 4

Opera edile: Localizzazione impianto lavaggio gomme e regimazione delle acque di processo in località M. Santa Croce, cava di marmo portoro, La Spezia
Cartografia C.T.R. e N.C.T.

Committente : Soc. La Vetusta S.r.l.
Legale rappresentante Lucchi Massimiliano

Direttore di cava : Ing. Musetti Federico

Topografo : Geom. Simi Fabrizio

La Spezia, Novembre 2012

Sede legale Corso Cavour n° 121 19100 La Spezia Tel. 3474934837/ 0187760413
E-mail: lucchi.massimiliano@libero.it
Direttore di cava Ing. Musetti Federico via San Rocco n. 19 Seravezza - Lucca Tel- 3495253295
E-mail: federicomusetti@hotmail.it