

GRUPPO ELETTROGENO INSONORIZZATO
PER LA PRODUZIONE DI ENERGIA ELETTRICA

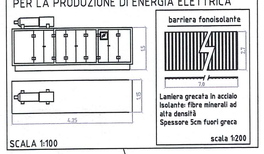

SCALA 1:100

schema scarico acque meteoriche
pista di arroccamento :
1-cunetta alla francese
2-canaletta di attraversamento pista
3-pozzetto di raccolta (caditoia)
4-scarico nel più vicino impluvio naturale

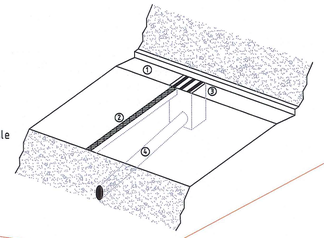

Pozzetto di raccolta (V1)
acque di lavorazione di cava

Sistema di chiarificazione acque di lavorazione di cava (IC)

Vasca di raccolta acque di lavorazione chiarificate (V2)

Alla macchina

WC

confine di proprietà

pista esistente

Canaletta di raccolta
con griglia carrabile

Piazzale alto di movimentazione

PIAZZALE BASSO DI MOVIMENTAZIONE

vasche di raccolta acque meteoriche
dim. interne minime cad. :
200 x 100 x (h) 150 cm
- non carrabili -

canaletta grigliata

fabbricato esistente(rudere)

SCALA 1:100

Canaletta di raccolta con
griglia carrabile


confine di proprietà

Piazzale basso di movimentazione

PIAZZALE ALTO DI MOVIMENTAZIONE


SCALA 1:100

IMPIANTO LAVAGGIO GOMME

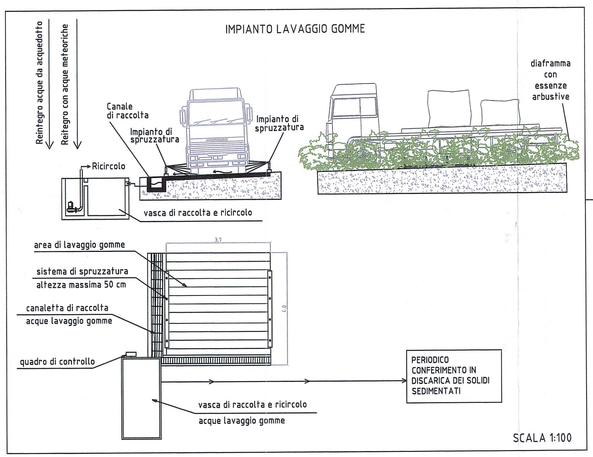


SCALA 1:100

AREA LAVAGGIO GOMME E TRATTO FINALE DELLA PISTA DI ARROCCAMENTO

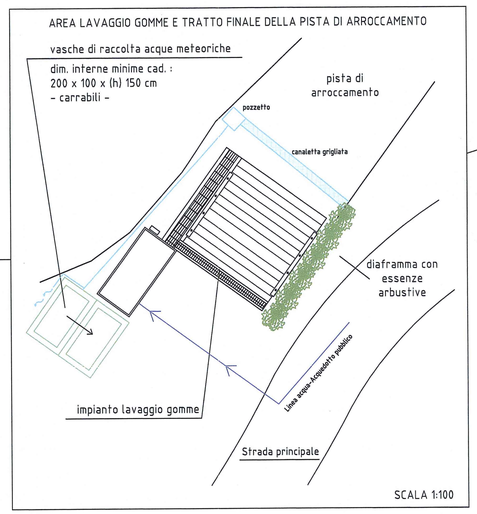

SCALA 1:100

SCHEMA FUNZIONALE CICLO ACQUE

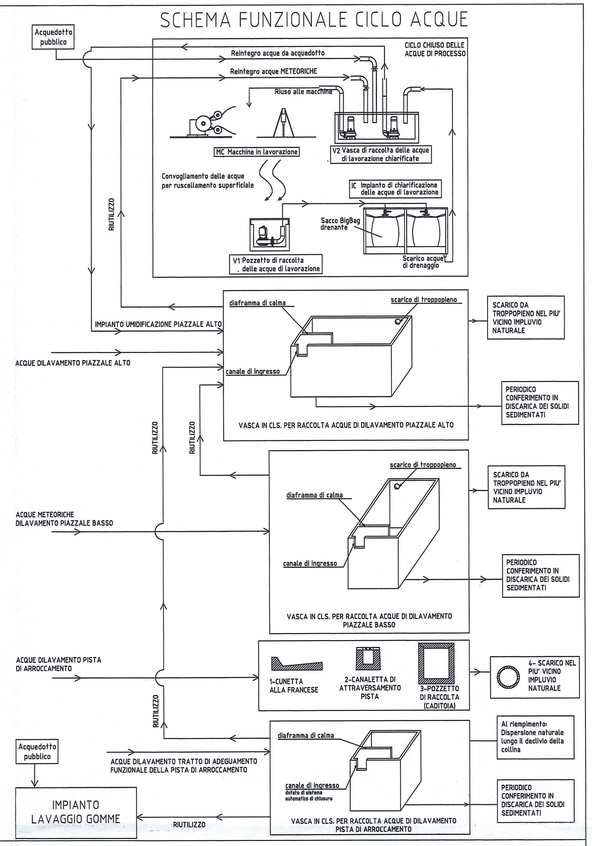

La Spezia, 22 Novembre 2010

14

comune della spezia

Il Responsabile del Procedimento
(Geom. Luigi Gigletti)

oggetto:
compatibilità paesaggistica ex Art. 167 D.Lgs n.42/2004 opere di ripristino e di variante

Cava in sotterraneo di marmo "Portoro" sita in Comune della Spezia
località Monte Santa Croce denominata Polo Portoro 17 bis Cava Bassa

tavola:
09

REGIMAZIONE DELLE ACQUE DI PROCESSO
E METEORICHE DI DILAVAMENTO

scala generale 1:500
scala particolari secondo indicazione

COMMITTENTE:

Soc. La Vetusta Marmo Portoro S.r.l.

IL TECNICO:

Dott. Ing. Luca Bacci

La Vetusta Marmo Portoro S.r.l.
Corso Cavour n° 121, 19100 – La Spezia – tel/fax 0187/760413