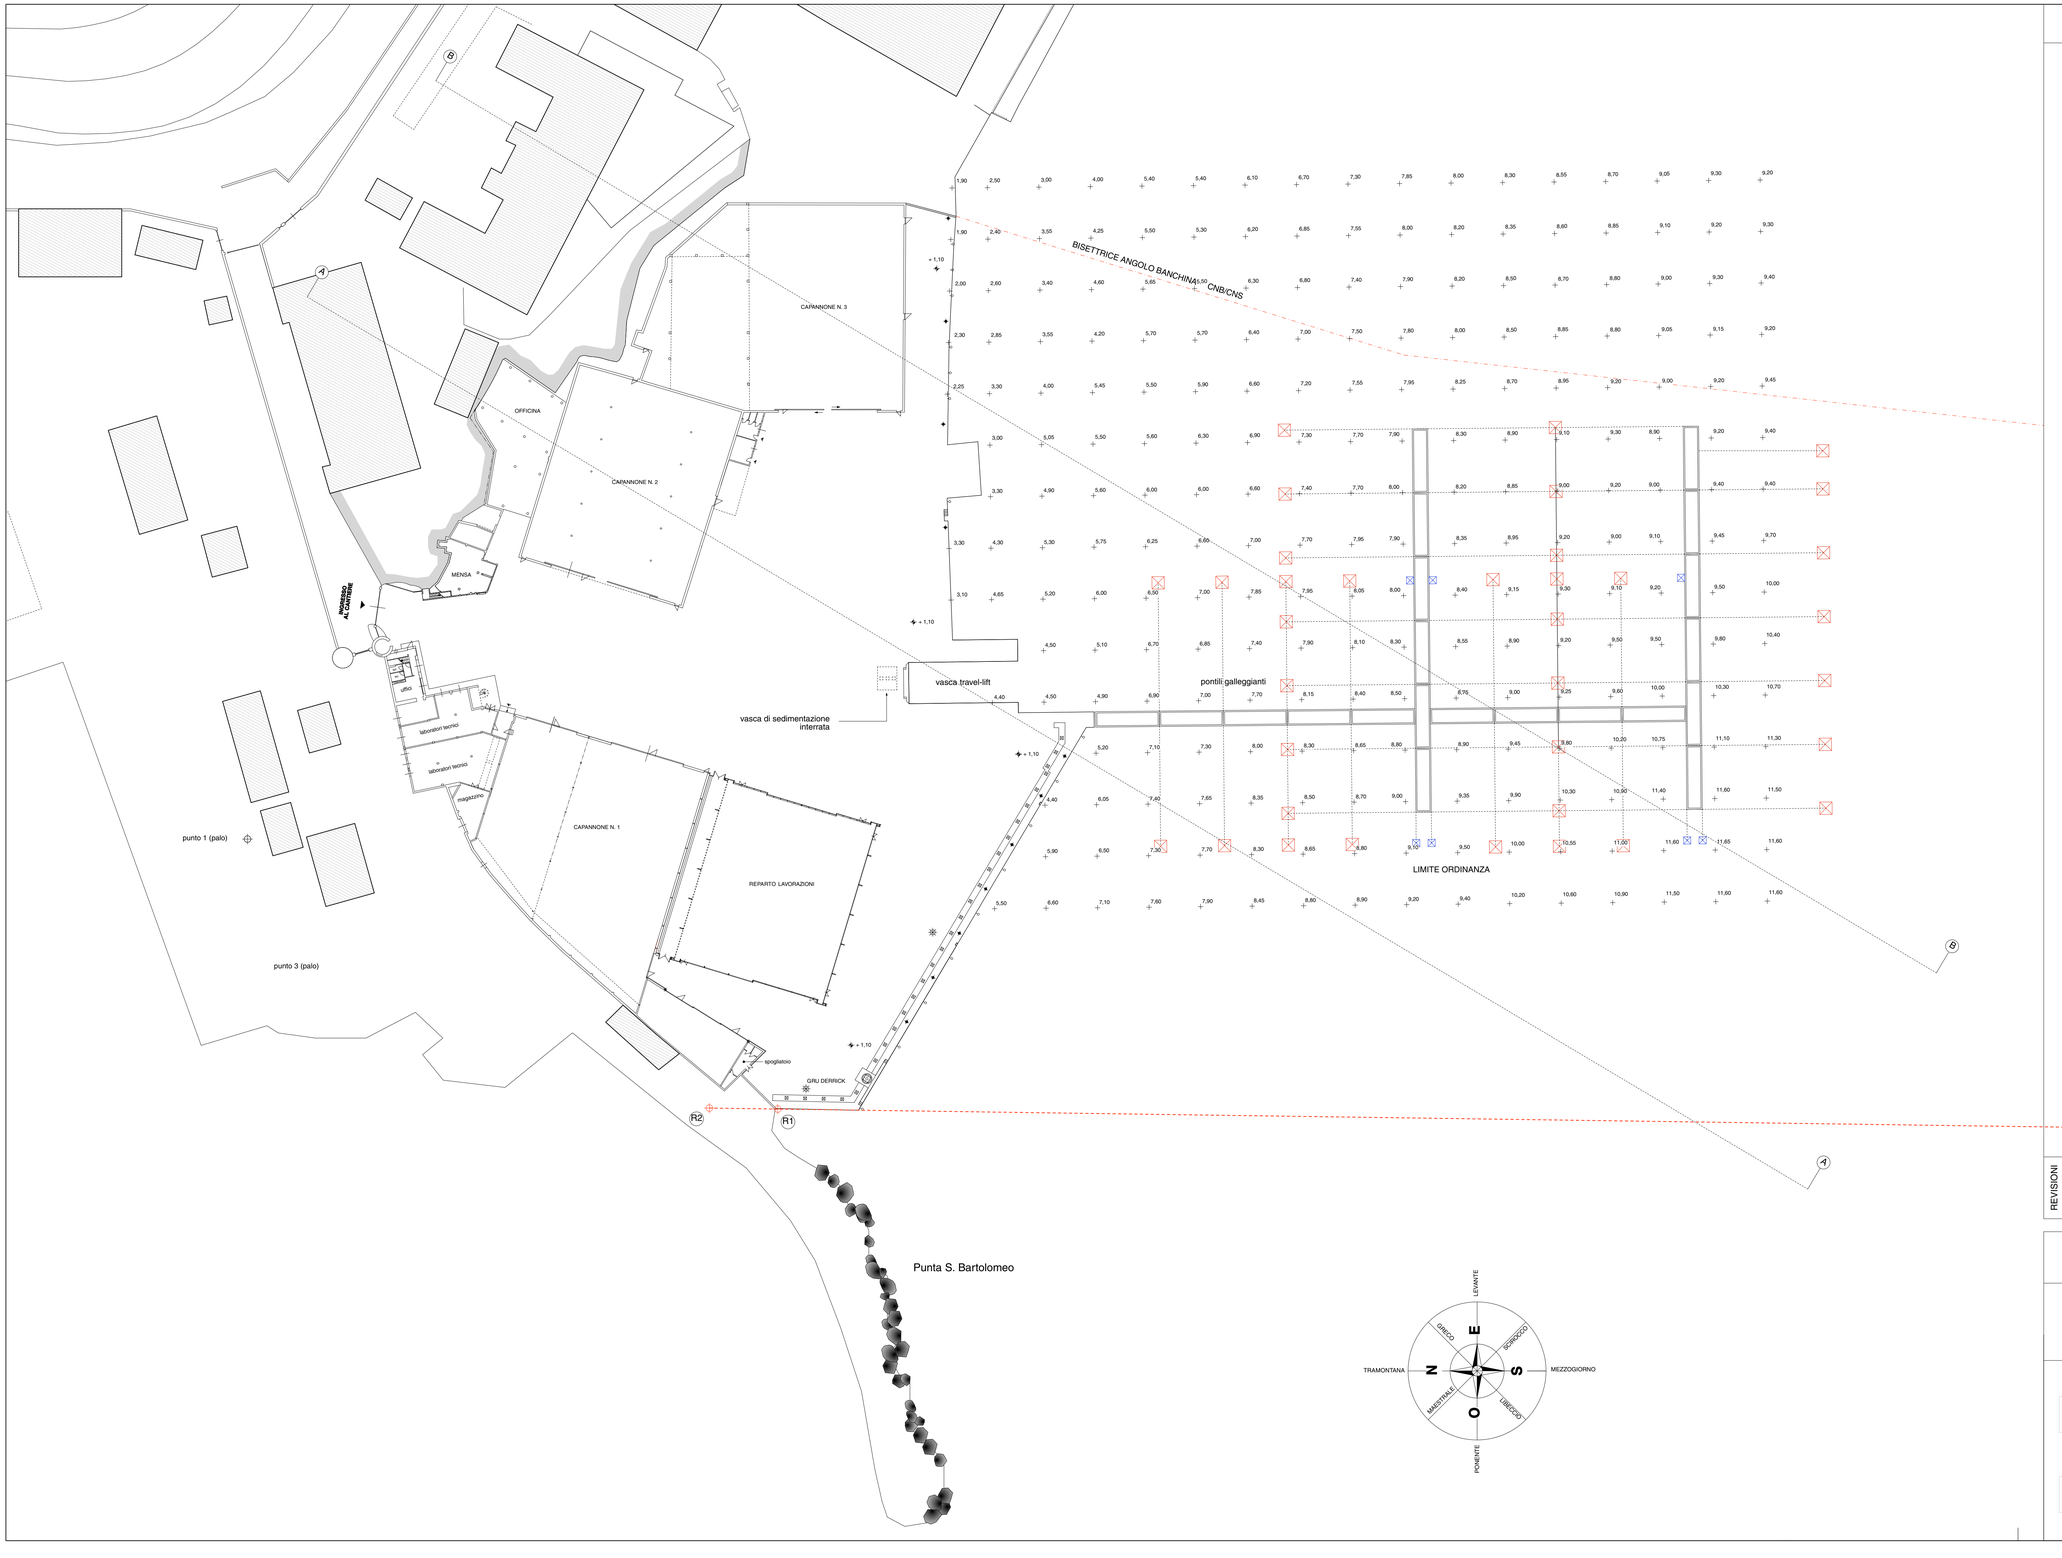


LEGENDA

- corpo morto 8 t
- corpo morto 4 t
- CORRIDOIO DI TRANSITO DELIMITATO DALL'AUTORITA' MARITTIMA
- LIMITE AERONAUTICA MILITARE (POL NATO)

REVISIONI				
4				
3				
2	REV. 01			10.03.09
1	REV. 00		DATA	27.11.08

AUTORITA' PORTUALE DELLA SPEZIA

CANTIERI NAVALI DI LA SPEZIA

CONCESIONE DEMANIALE Atto n.95/2000 N. 122/2000

AMPLIAMENTO PIAZZALI E NUOVA VASCA DI ALAGGIO

COMMITTENTE

CANTIERI NAVALI DI LA SPEZIA srl
Valle San Bartolomeo, 42/E
19138 La Spezia
T+0187.520937 F+0187.523103
www.cnlaspezia.com

PROGETTO

EXA ENGINEERING srl
via Fontevivo 19/F
19125 La Spezia
T+0187.500220 F+0187.500221
www.exaweb.it

TITOLO	STATO DI FATTO		
Planimetria generale quota piazzale			
SCALE	1 - 500		
DATA	nov. 2008		
E96	Tav.	A.02	