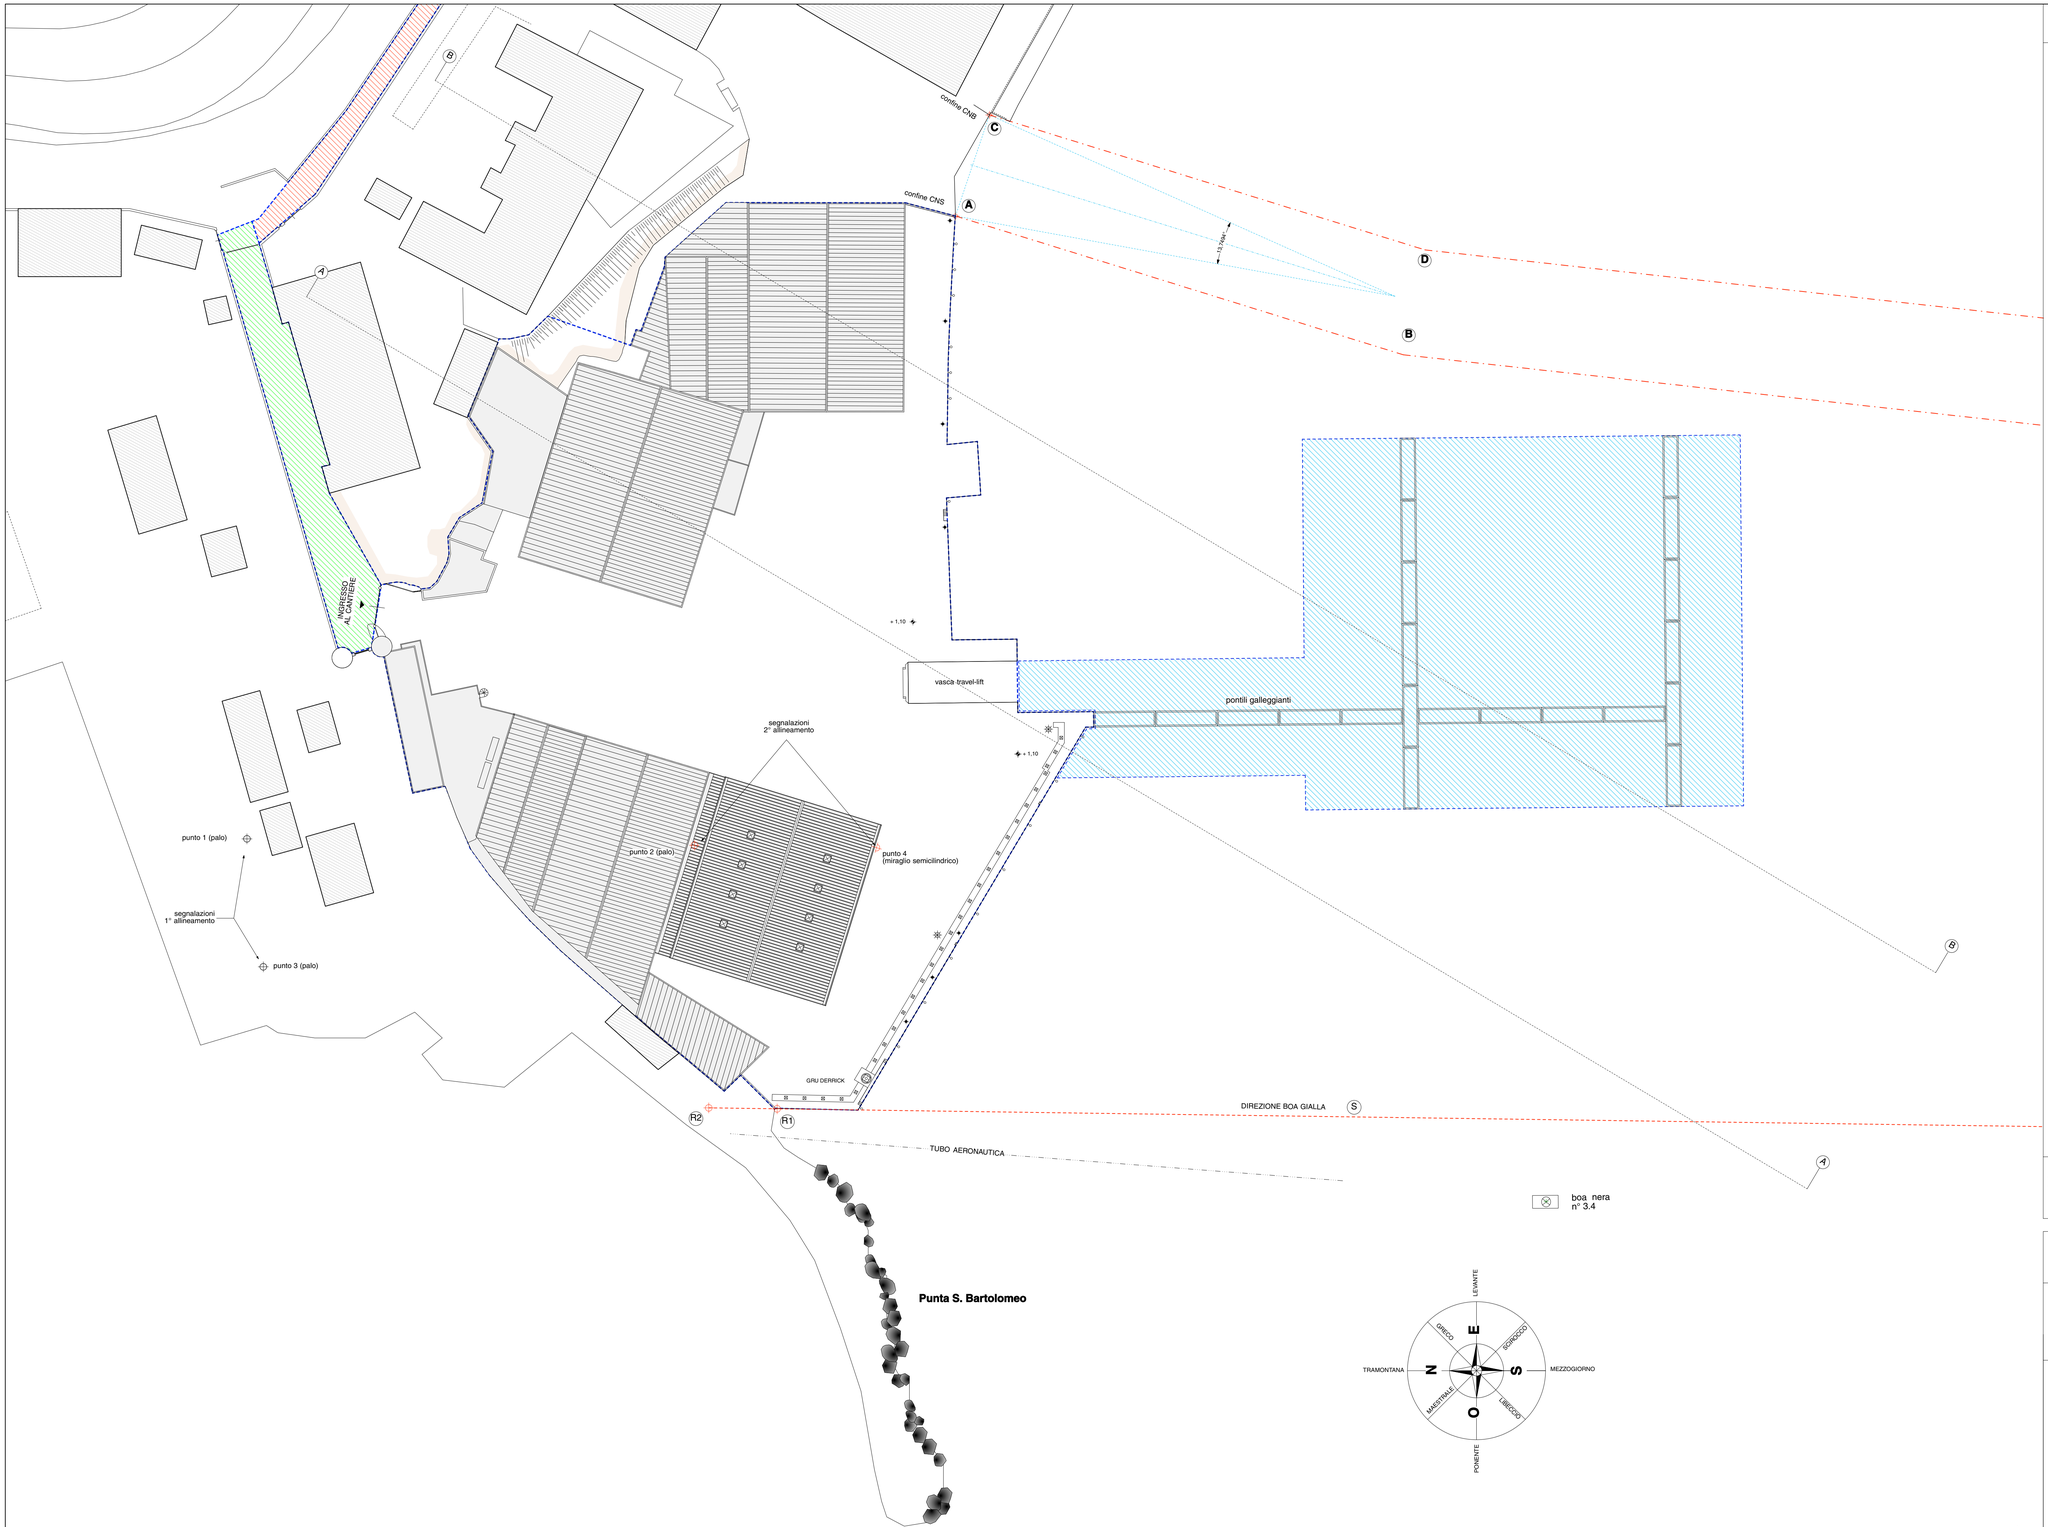


LEGENDA

CORRIDOIO DI TRANSITO DELIMITATO DALL'AUTORITA' MARITTIMA

A — B
C — D
ALLINEAMENTI DETERMINATI DALLA BISETRICE AGLI ANGOLI DI BANCHINA

LIMITE AERONAUTICA MILITARE (POL NATO)

SPECCHIO ACQUEO IN CONCESSIONE 8.204 mq

AREE A TERRA IN CONCESSIONE 15.352 mq

area verde	700 mq
area rossa	200 mq
Totale	16.252 mq

REVISIONI				
4				
3	REV. 01			01.02.10
2	REV. 01			10.03.09
1	REV. 00		DATA	27.11.08

AUTORITA' PORTUALE DELLA SPEZIA

CANTIERI NAVALI DI LA SPEZIA

CONCESIONE DEMANIALE Atto n.95/2000 N. 122/2000

AMPLIAMENTO PIAZZALI E NUOVA VASCA DI ALAGGIO

COMMITTENTE

CANTIERI NAVALI DI LA SPEZIA srl
Viale San Bartolomeo, 422
19138 La Spezia
T+0187 520937 F+0187 523103
www.cnlaspezia.com

PROGETTO

EXA ENGINEERING srl
via Fontevivo 19/F
19125 La Spezia
T+0187.500220 F+0187.500221
www.exaweb.it

TITOLO	STATO DI FATTO		
PLANIMETRIA GENERALE LIVELLO COPERTURE			
SCALE	1 - 500		
DATA	nov. 2008		
E96	Tav.	A.03	