



SEZIONE A - A

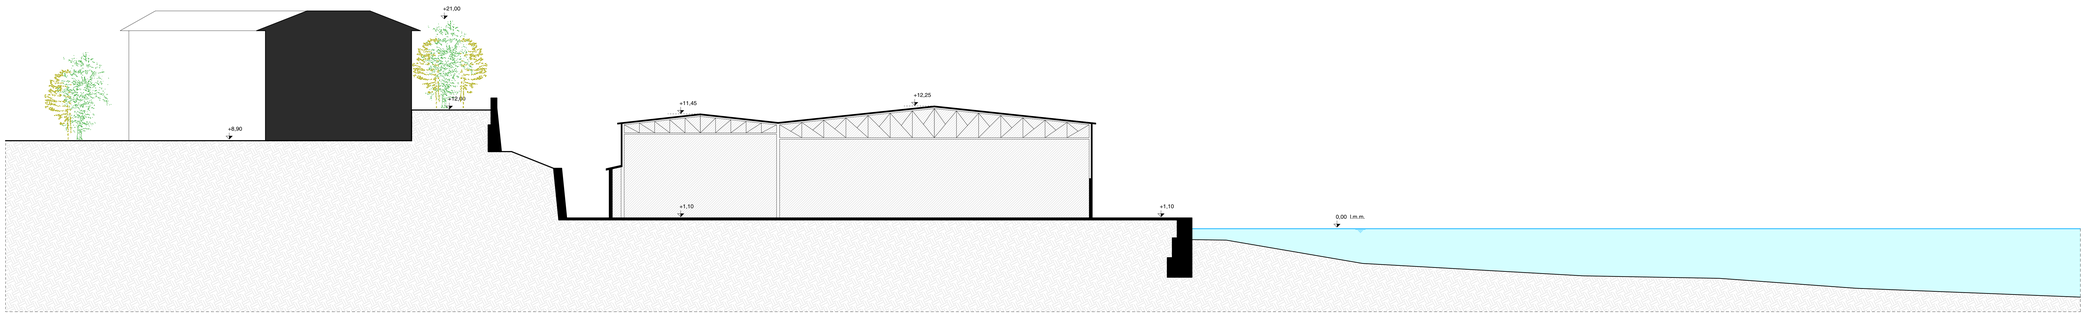

SEZIONE B - B

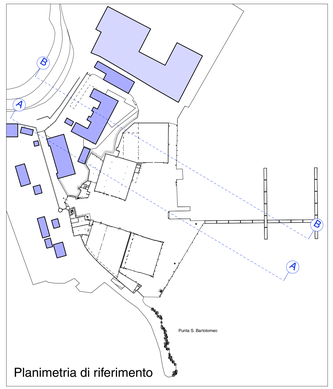

Planimetria di riferimento

REVISIONI				
	4			
	3			
	2			
	1	REV. 00	DATA	27.11.08

AUTORITA' PORTUALE DELLA SPEZIA

CANTIERI NAVALI DI LA SPEZIA

CONCESIONE DEMANIALE Atto n.95/2000 N. 122/2000

AMPLIAMENTO PIAZZALI E NUOVA VASCA DI ALAGGIO

COMMITTENTE

CANTIERI NAVALI DI LA SPEZIA srl
Viale San Bartolomeo, 622 -
19138 La Spezia
T+0187.500927 F+0187.523103
www.cnlaspezia.com

PROGETTO

EXA ENGINEERING srl
via Fontevivo 19/F
19125 La Spezia
T+0187.500220 F+0187.500221
www.exaweb.it

TITOLO	STATO DI FATTO		
	SEZIONI A - A B - B		
SCALE	1 - 200		
DATA	nov. 2008		
E96	Tav.	A.04	