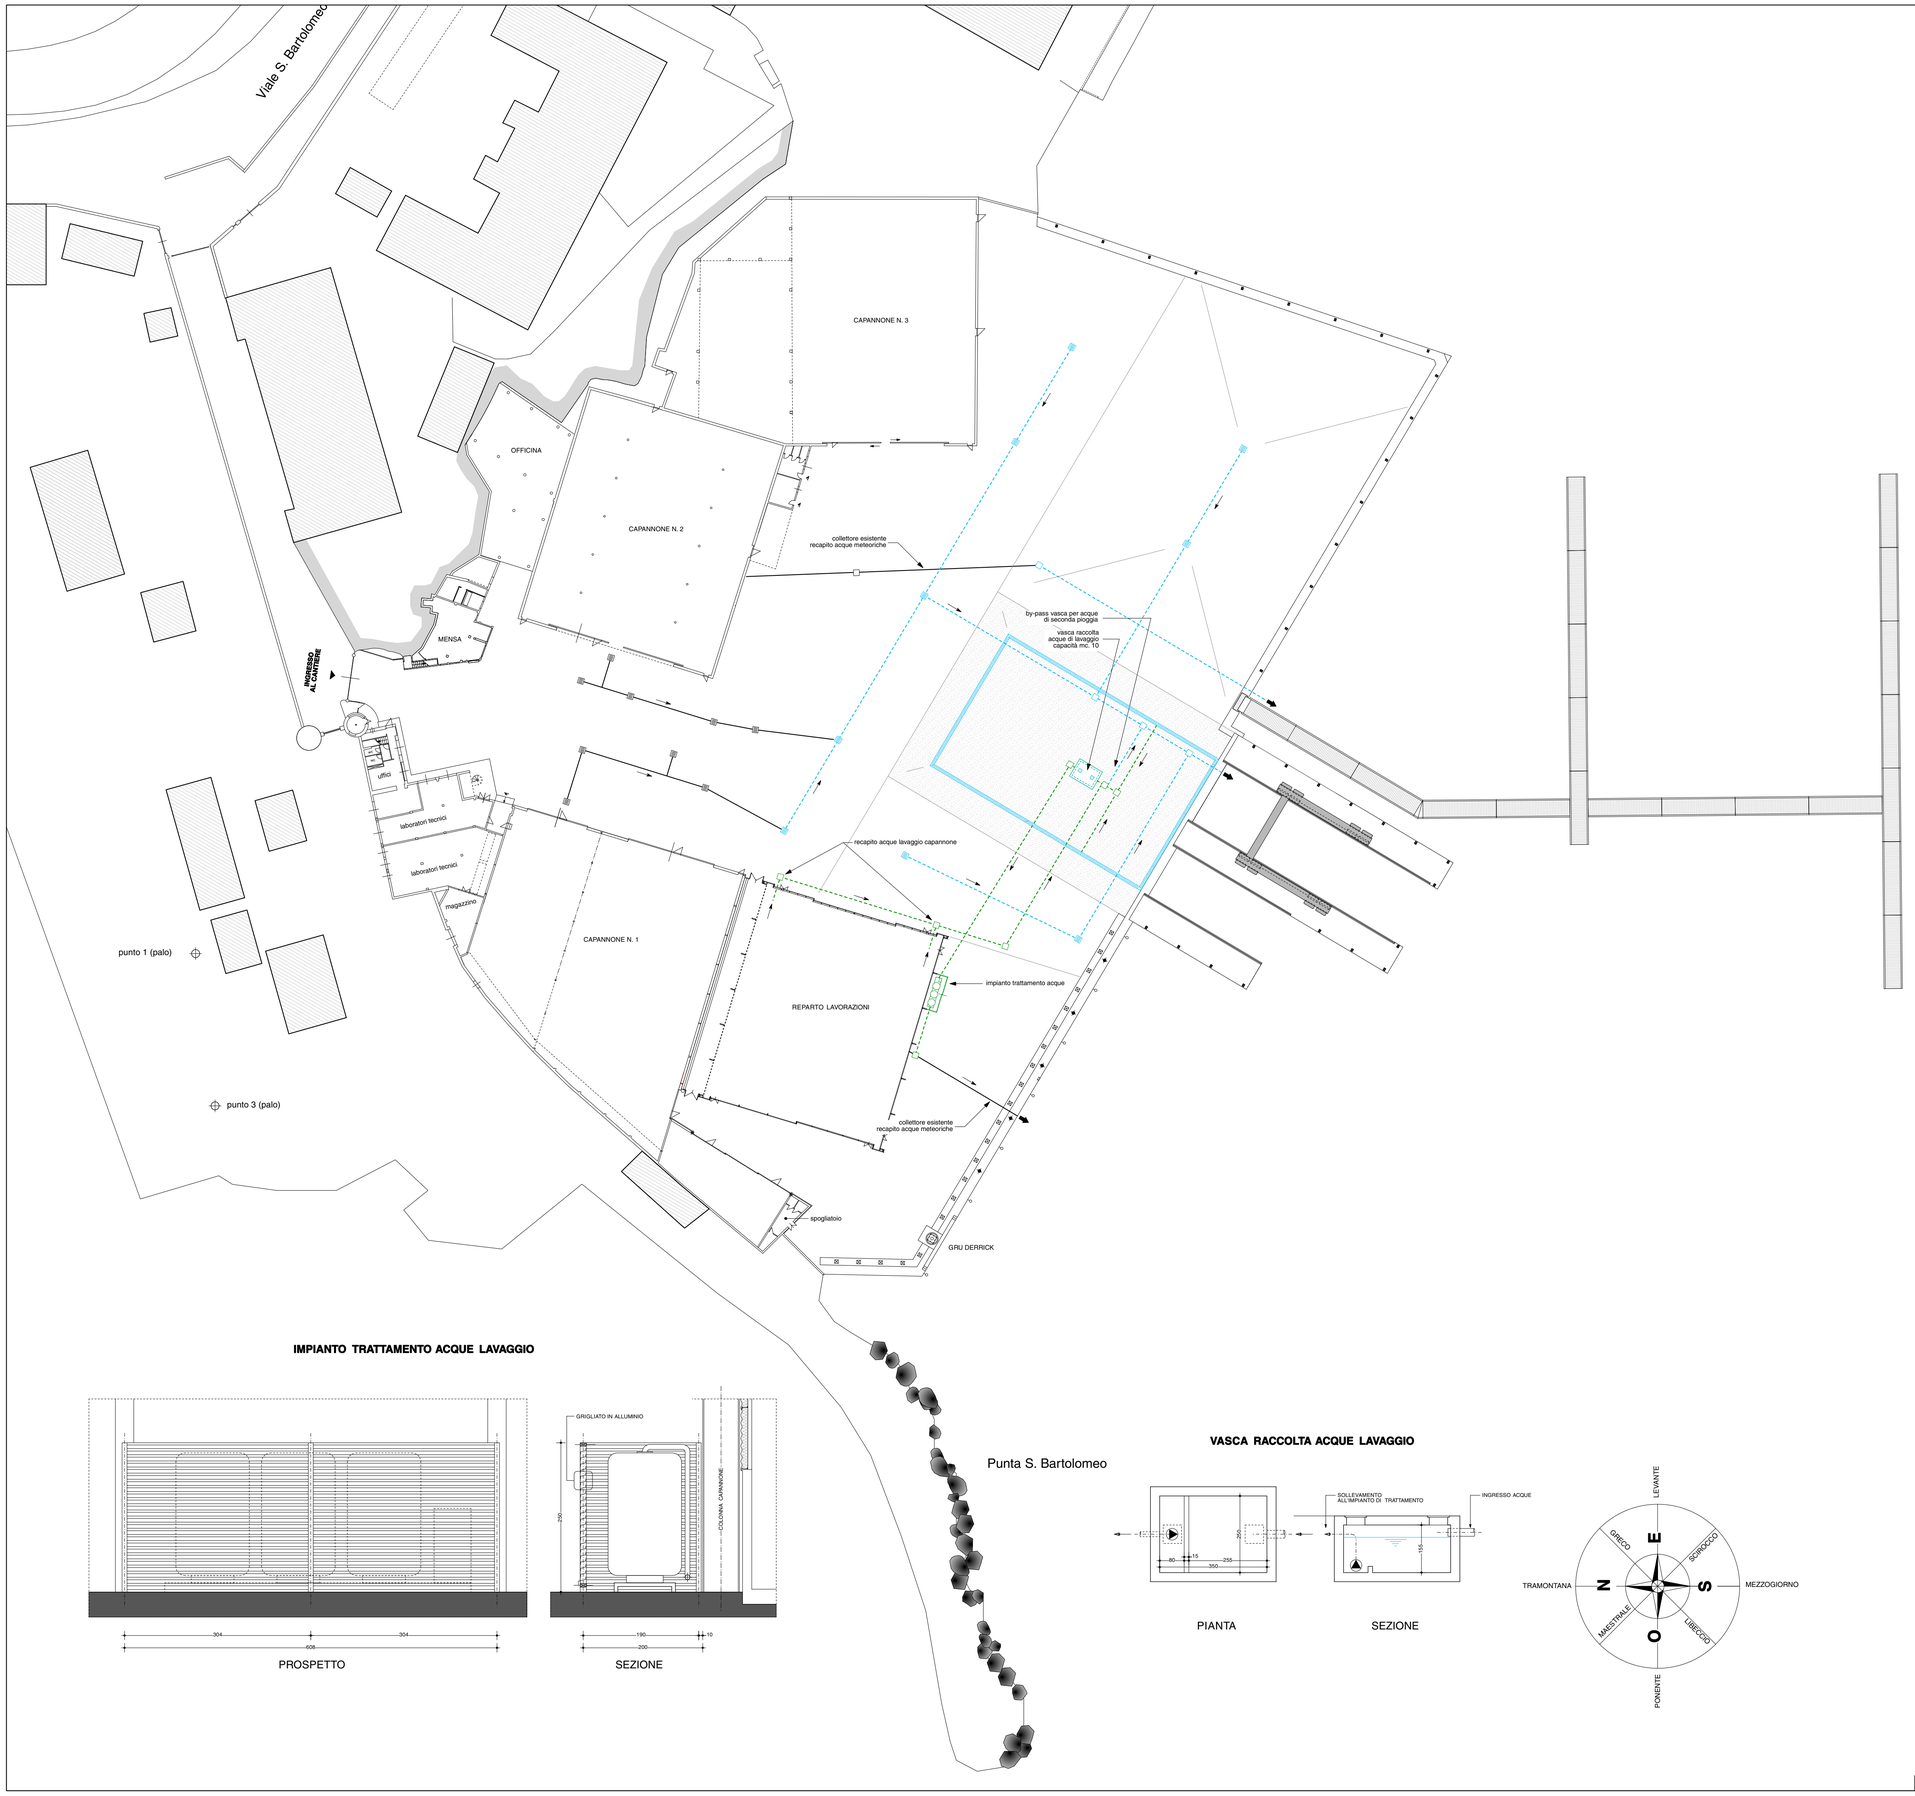



## LEGENDA

PROGETTO

- Collettore acque piazzali
- Collettore acque lavaggio carene e reparto lavorazioni
- Area lavaggio carene

ESISTENTE

- Collettore esistente

### IMPIANTO TRATTAMENTO ACQUE LAVAGGIO




PROSPETTO SEZIONE

### VASCA RACCOLTA ACQUE LAVAGGIO




PIANTA SEZIONE




| REVISIONI | | | | |
|---|---|---|---|---|
| 4 | | | | |
| 3 | REV. 02 | | | 01.02.10 |
| 2 | REV. 01 | | | 10.03.09 |
| 1 | REV. 00 | | DATA | 27.11.08 |

# AUTORITA' PORTUALE DELLA SPEZIA

## CANTIERI NAVALI DI LA SPEZIA

**CONCESIONE DEMANIALE Atto n.95/2000 N. 122/2000**

AMPLIAMENTO PIAZZALI E NUOVA VASCA DI ALAGGIO


**COMMITTENTE**

**CANTIERI NAVALI DI LA SPEZIA** srl
Viale San Bartolomeo, 422
19138 La Spezia
T.+0187 520937 F.+0187 523103
www.cnlaspezia.com

**PROGETTO**

**EXA ENGINEERING** srl
via Fontevivo 19/F
19125 La Spezia
T.+0187.500220 F.+0187.500221
www.exaweb.it


| TITOLO | PROGETTO | | |
|---|---|---|---|
| IMPIANTI A RETE: planimetria generale raccolta acque meteoriche e di lavaggio | | | |
| SCALE | 1 - 500 | | |
| DATA | nov. 2008 | | |
| E96 | Tav. | A. 07.2 | |