



SEZIONE A - A

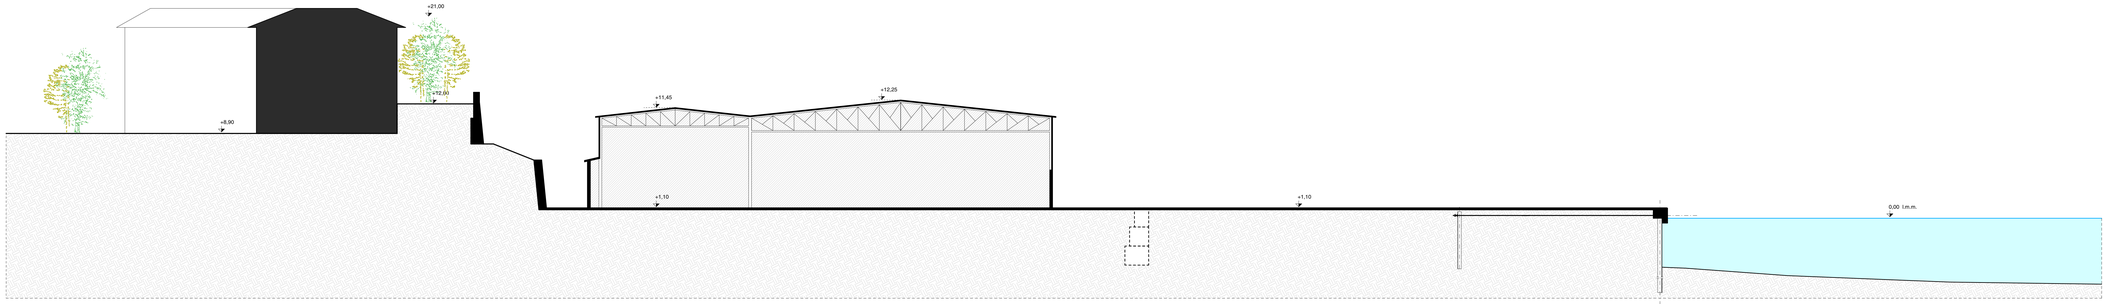

SEZIONE B - B

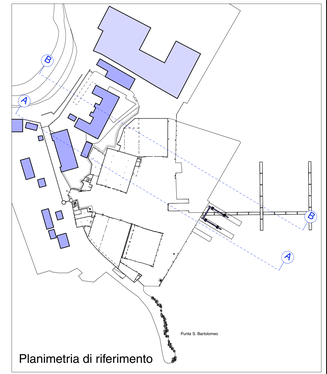

Planimetria di riferimento

REVISIONI				
4				
3				
2	REV. 01			01.02.10
1	REV. 00		DATA	27.11.08

AUTORITA' PORTUALE DELLA SPEZIA

CANTIERI NAVALI DI LA SPEZIA

CONCESIONE DEMANIALE Atto n.95/2000 N. 132/2000

AMPLIAMENTO PIAZZALI E NUOVA VASCA DI ALAGGIO

COMMITTENTE

CANTIERI NAVALI DI LA SPEZIA srl
Via Fontevivo, 162
19126 La Spezia
T+0187 520007 F+0187 523103
www.cntlaspezia.com

PROGETTO

EXA ENGINEERING srl
via Fontevivo 19/F
19125 La Spezia
T+0187.500202 F+0187.500221
www.exaweb.it

TITOLO	PROGETTO		
SEZIONI A - A B - B			
SCALE	1 - 200		
DATA	nov. 2008		
E96	Tav.	A.08	