



SEZIONE A - A

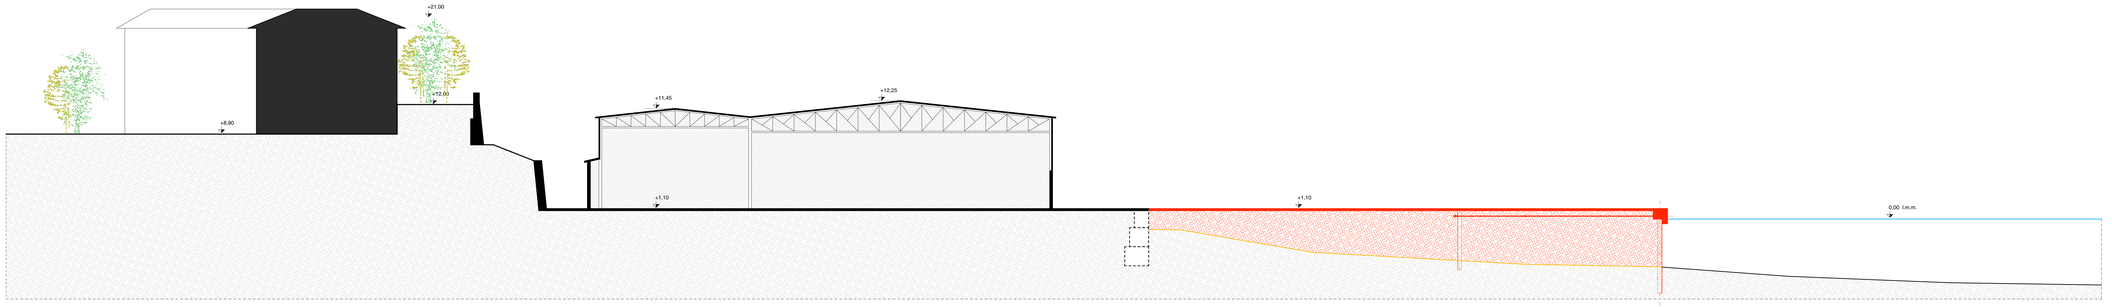

SEZIONE B - B

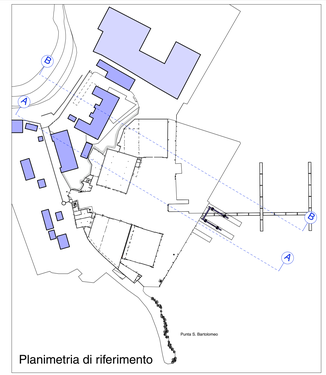

Planimetria di riferimento

REVISIONI				
4				
3				
2	REV. 01			01.02.10
1	REV. 00		DATA	27.11.08

AUTORITA' PORTUALE DELLA SPEZIA

CANTIERI NAVALI DI LA SPEZIA

CONCESSIONE DEMANIALE Atto n.95/2000 N. 122/2000

AMPLIAMENTO PIAZZALI E NUOVA VASCA DI ALAGGIO

COMMITTENTE

CANTIERI NAVALI DI LA SPEZIA srl
via Fontevivo, 422
19126 La Spezia
T.+0187 520007 F.+0187 523103
www.cnlaspezia.com

PROGETTO

EXA ENGINEERING srl
via Fontevivo 19/F
19125 La Spezia
T.+0187.500205 F.+0187.500221
www.exaweb.it

TITOLO **RAFFRONTO**

SEZIONI A - A B - B

SCALE	1 - 200		
DATA	nov. 2008		
E96	Tav.	A.11	