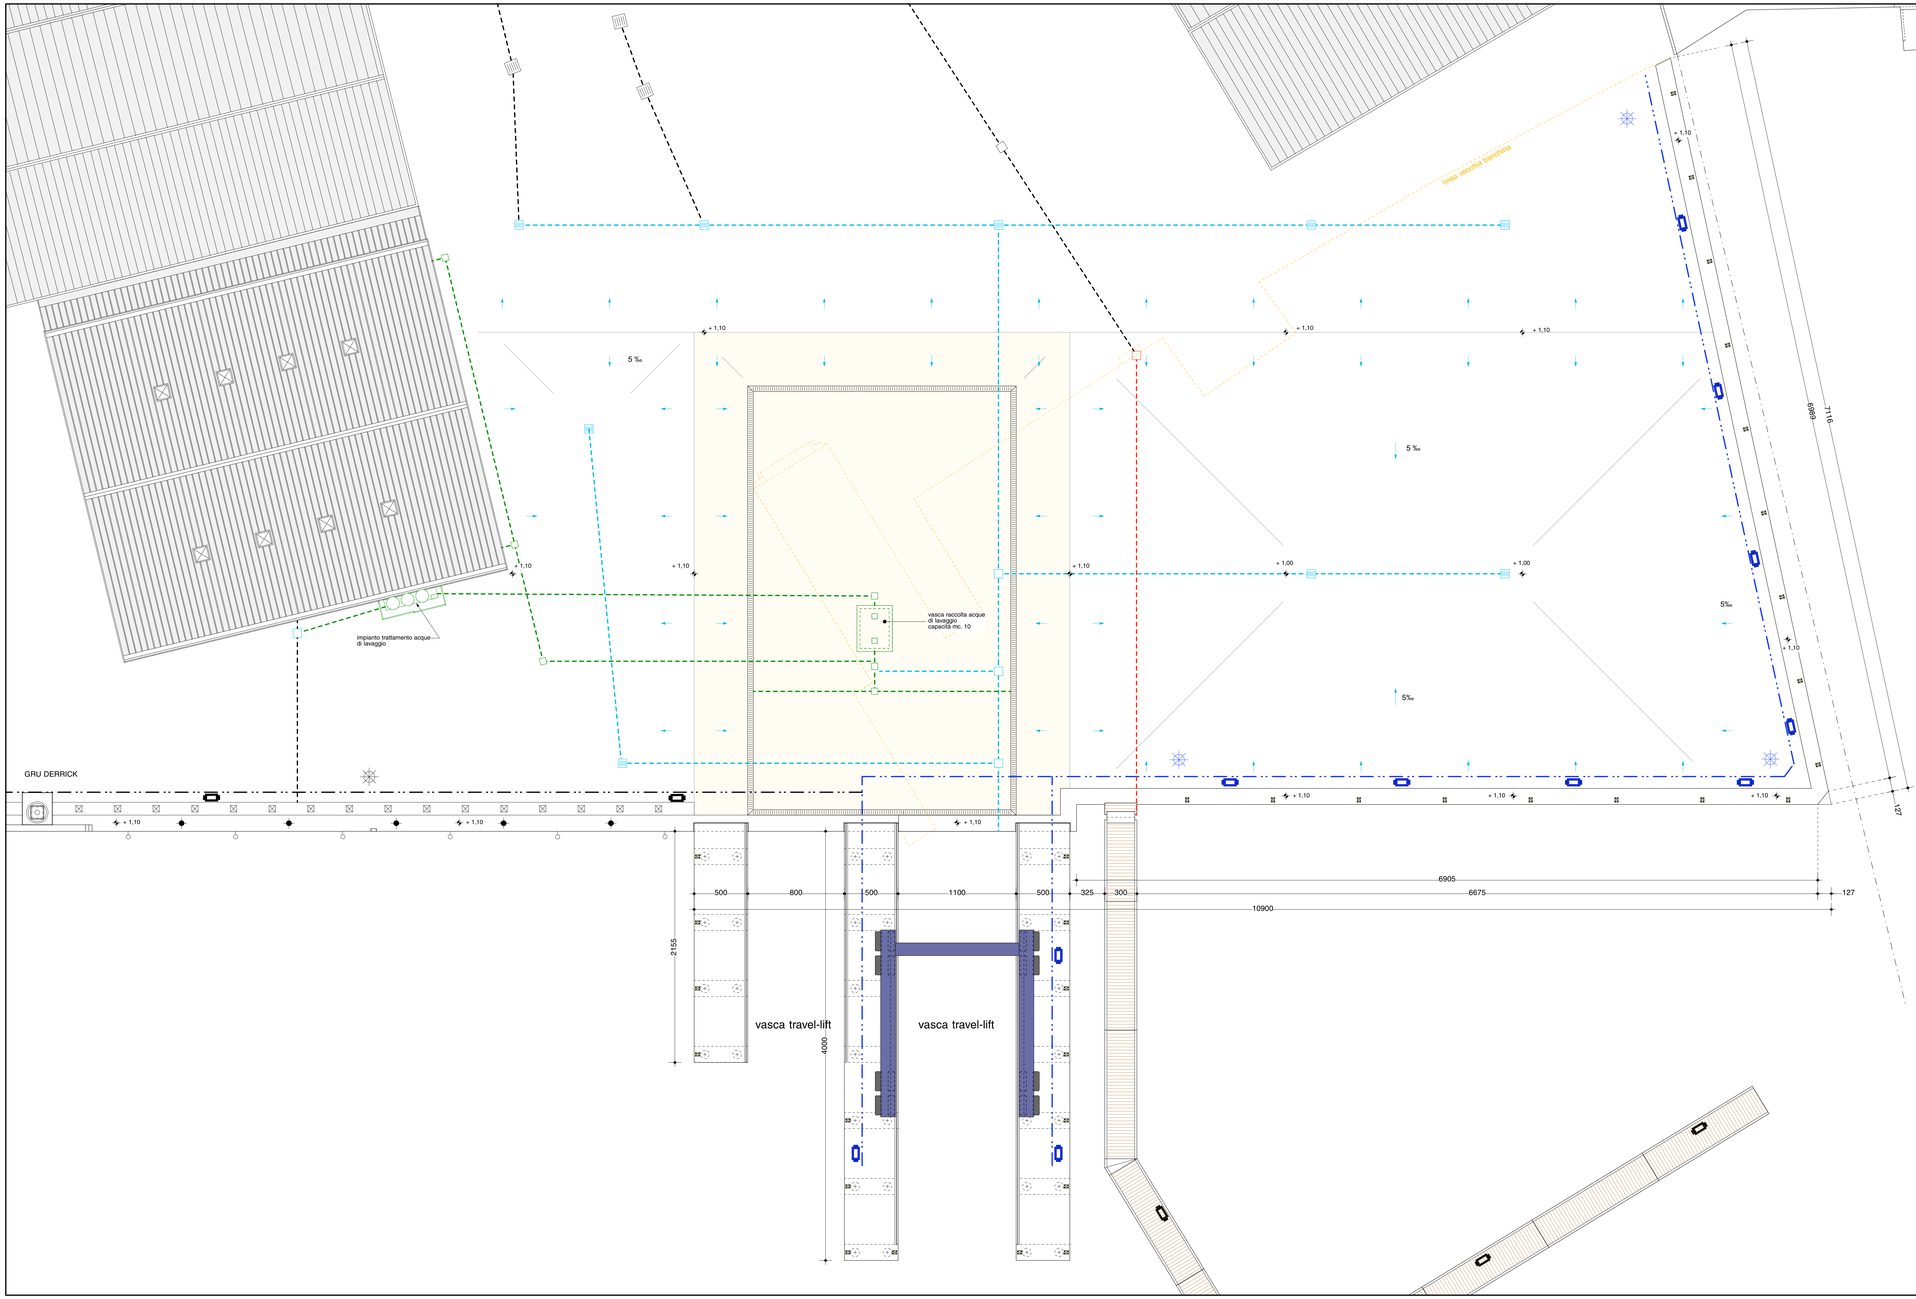


LEGENDA

- COLONNA SERVIZI
- NUOVE CADITOIE
- COLLETTORE ACQUE PIAZZALI
- COLLETTORE ACQUE LAVAGGIO CARENE E REPARTO LAVORAZIONI
- TORRI FARO
- AREA LAVAGGIO CARENE

REVISIONI				
4				
3	REV. 02			01.02.10
2	REV. 01			10.03.09
1	REV. 00		DATA	27.11.08

AUTORITA' PORTUALE DELLA SPEZIA

CANTIERI NAVALI DI LA SPEZIA

CONCESIONE DEMANIALE Atto n.95/2000 N. 122/2000

AMPLIAMENTO PIAZZALI E NUOVA VASCA DI ALAGGIO

COMMITTENTE

CANTIERI NAVALI DI LA SPEZIA srl
Viale San Bartolomeo, 422
19138 La Spezia
T+0187 520007 F+0187 523103
www.cnlaspezia.com

PROGETTO

EXA ENGINEERING srl
via Fontevivo 19/F
19125 La Spezia
T+0187.500230 F+0187.500221
www.exaweb.it

TITOLO	**PROGETTO**
PALANCOLATO: pianta quota + 1,10	
SCALE	1 - 200
DATA	nov. 2008
E96	Tav. A.13