
PLANIMETRIA

STATO ATTUALE

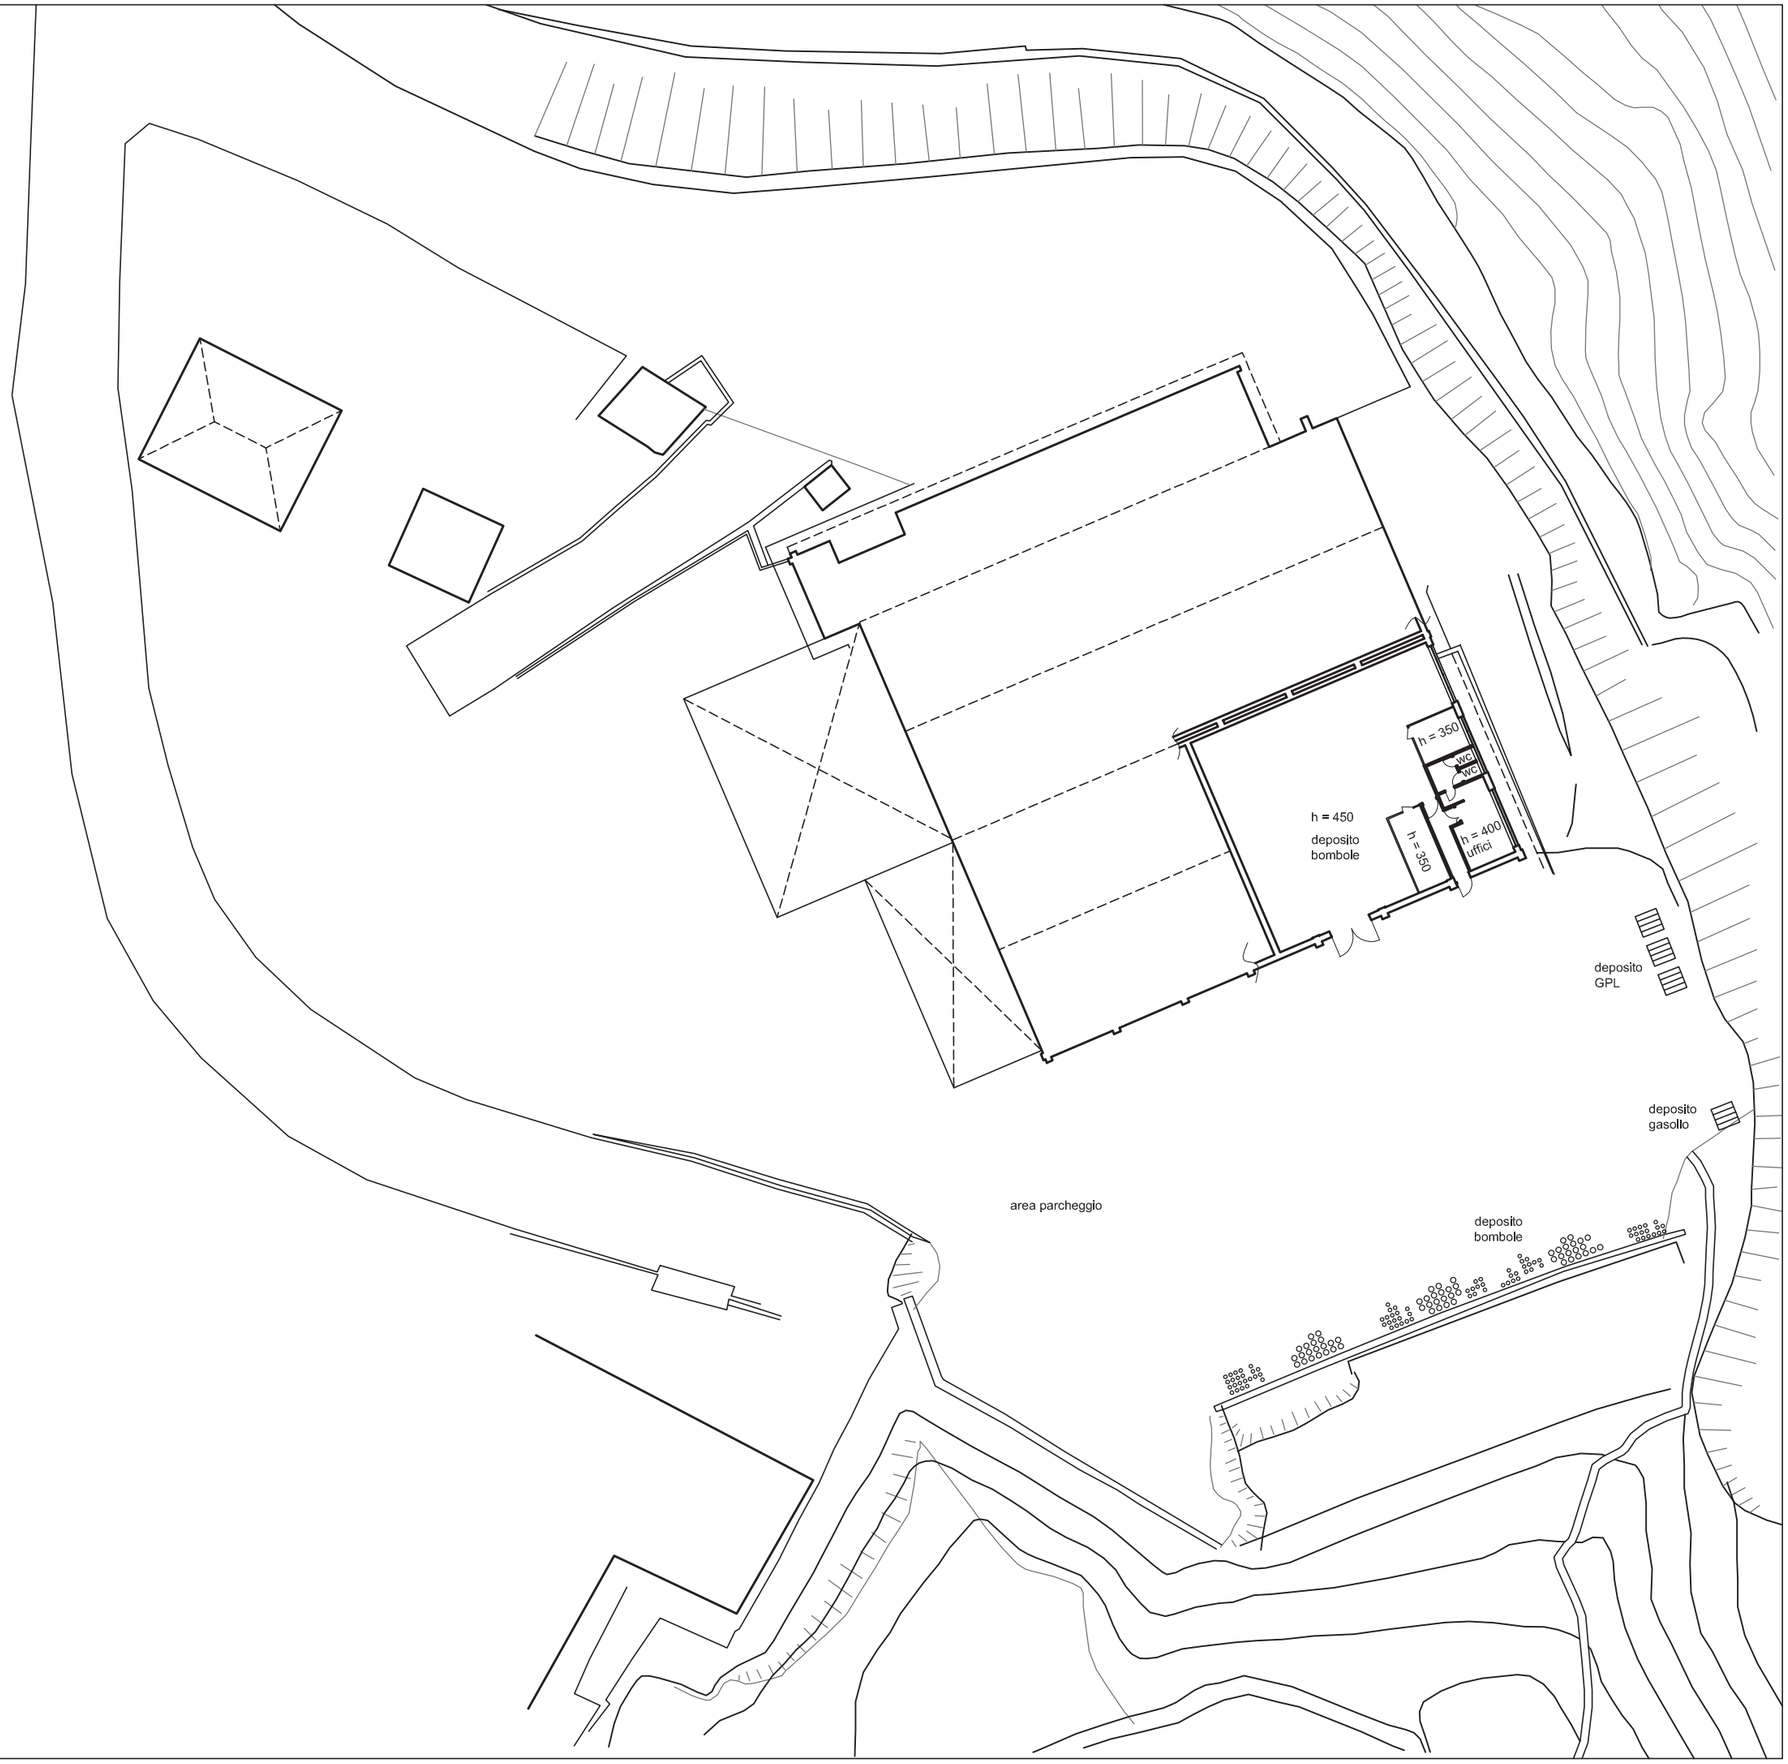

Scala 1:500