
PLANIMETRIA

PROGETTO

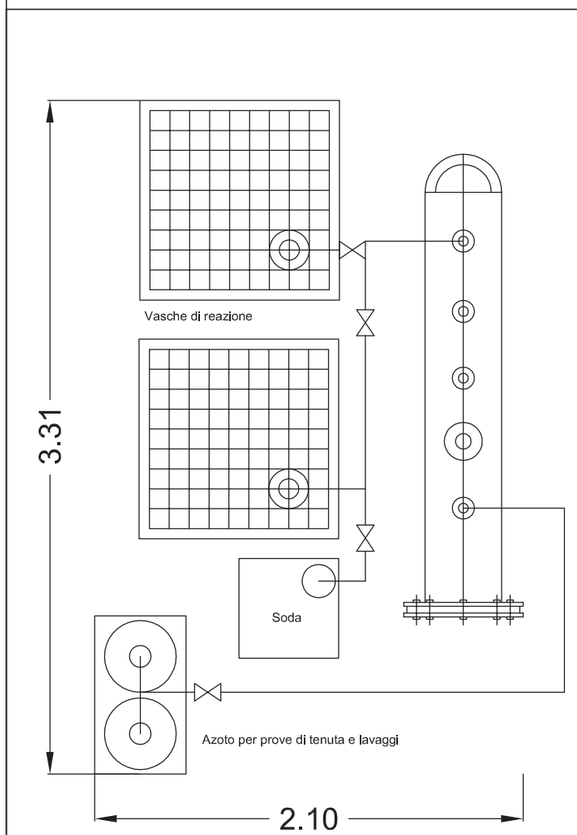

Dettaglio impianto trattamento bombole
Scala 1:30

Scala 1:500

h = 450
h = 350
WC
WC
h = 400
uffici
deposito
reagenti
impianto trattamento
bombole
deposito bombole:
zona gialla
(da trattare per condensazione)
ingombro 3 mq
deposito bombole:
zona verde
(da trattare per ossidazione)
ingombro 3 mq
deposito bombole:
zona blu
(da trattare con acido)
ingombro 3 mq
deposito bombole:
zona rossa
(da trattare con soda)
ingombro 3 mq
deposito bombole
da classificare
ingombro 12 mq
area parcheggio
scarrabile per rottami ferrosi
(dopo trattamento)