

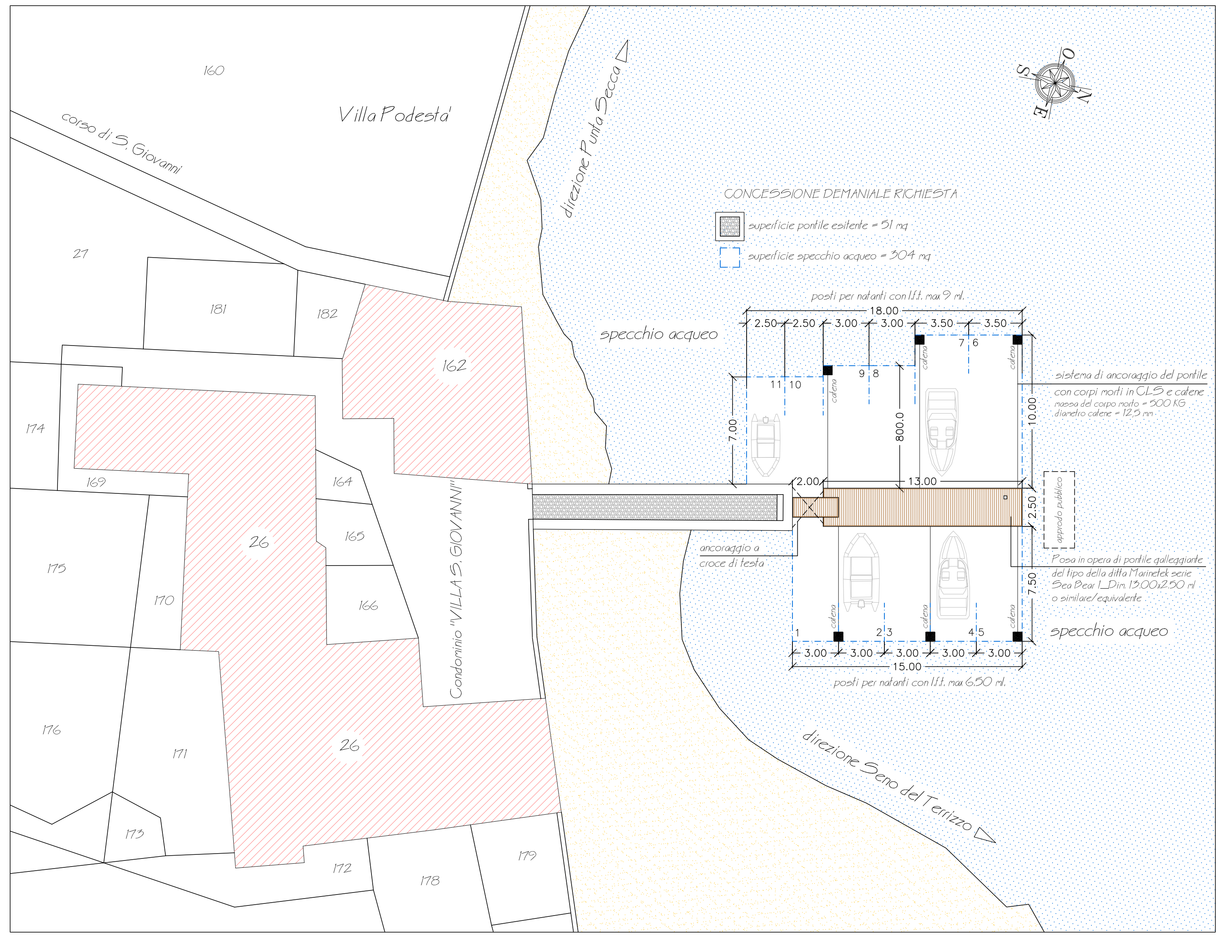


PLANIMETRIA GENERALE_STATO DI PROGETTO_SCALA 1:200

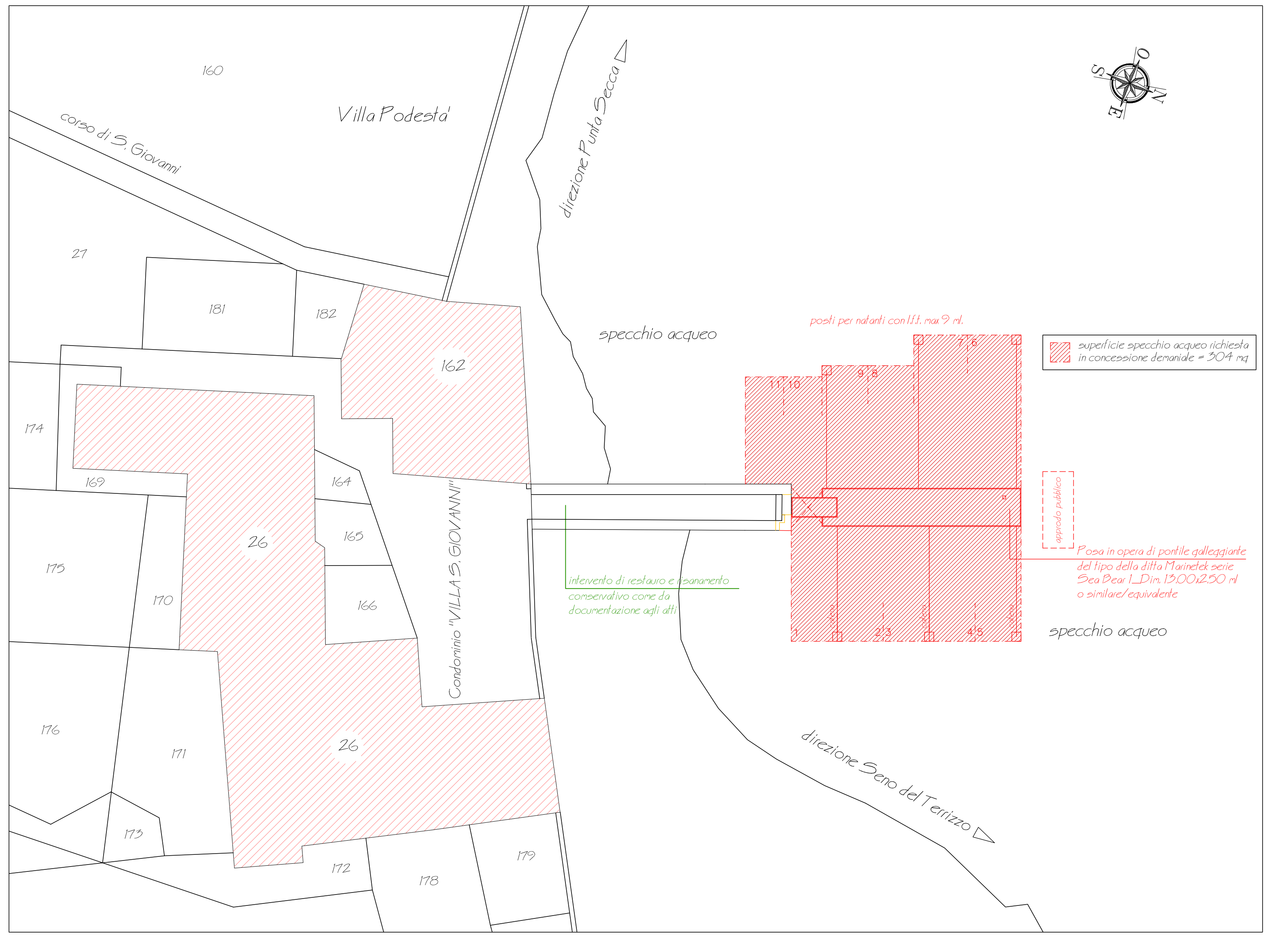

PLANIMETRIA GENERALE_STATO DI RAFFRONTO_SCALA 1:200

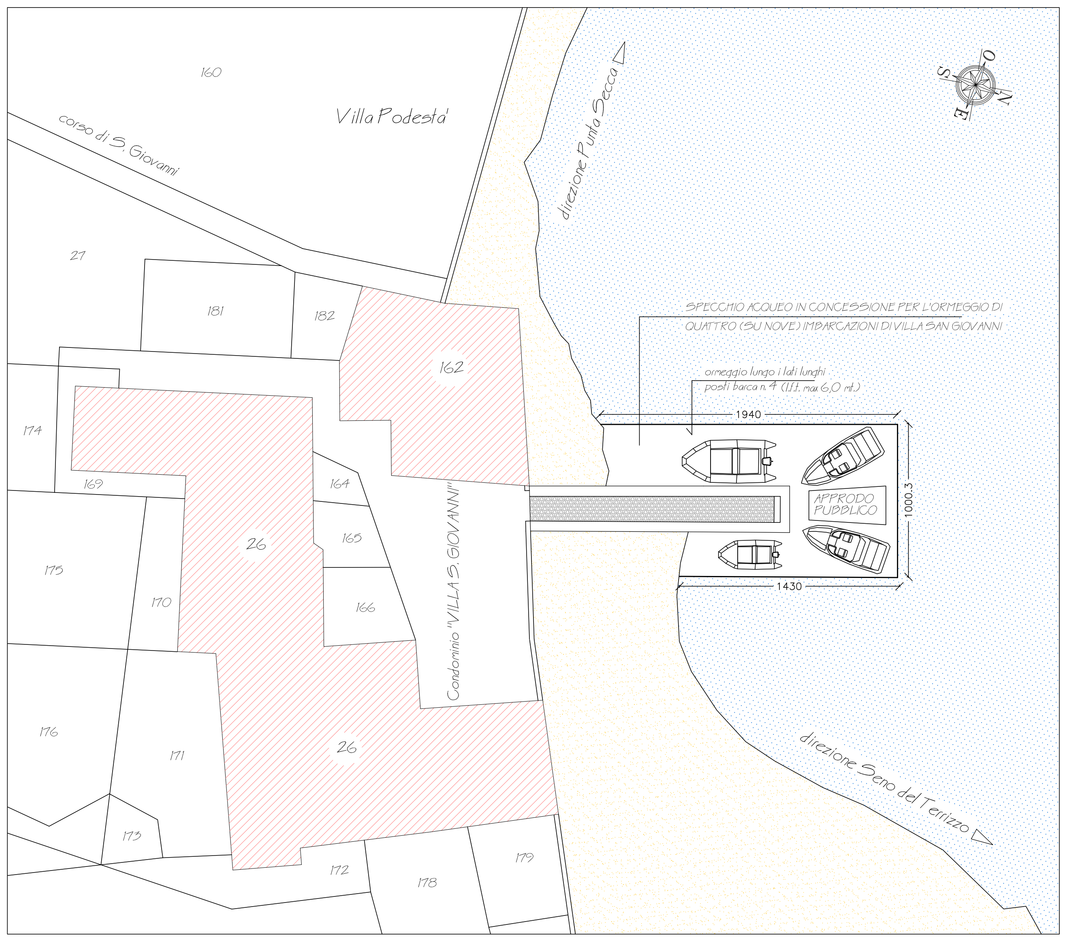


PLANIMETRIA GENERALE_STATO ATTUALE_SCALA 1:200


LEGENDA

- fabbricato Villa S. Giovanni (9 appartamenti)
- ciottolato di fiume
- mitilocoltura
- arenile
- pontile galleggiante


Le misure sono in metri

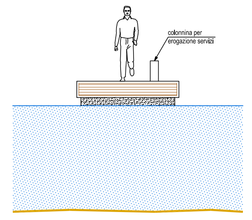

PROSPETTO NORD_SCALA 1:75

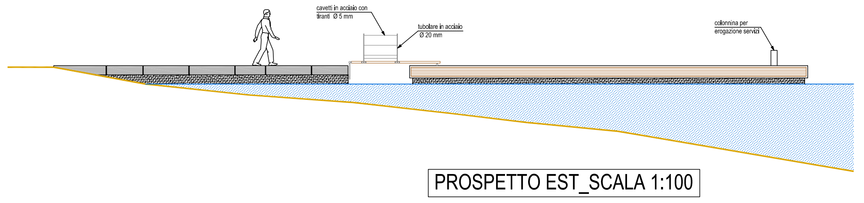

PROSPETTO EST_SCALA 1:100

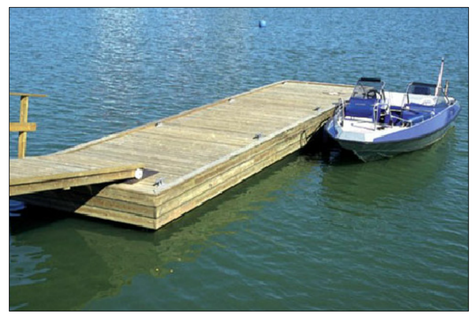



Pontili galleggianti similari/equivalenti a quello di progetto

COMUNE DI PORTOVENERE
Provincia della Spezia

Committente

Condominio Villa San Giovanni

Progettista

Arch. Andrea BECONCINI
Via Cisa 12 SARZANA (SP) Tel. 0187/919355 Fax 0187/603593
E_mail becon@interfree.it P.Iva 01046540116

Data	Release	Pratica N°	Note
DICEMBRE 2008	201	3099	ARCHITETTONICO
Ubicazione			
ISOLA PALMARIA			

Sistemazione di un pontile galleggiante nello specchio di mare di fronte al Condominio Villa S. Giovanni, fra il Seno del Terrizzo e la Punta Secca

Elaborato n° 1

Descrizione tavola

STATOATTUALE/
PROGETTO/RAFFRONTO
PLANIMETRIE - PROSPETTI