


PLANIMETRIA GENERALE CON INDIVIDUAZIONE DELLE DISTANZE DALLE AREE DEDICATE ALLA MITICOLTURA_STATO ATTUALE_SCALA 1:400

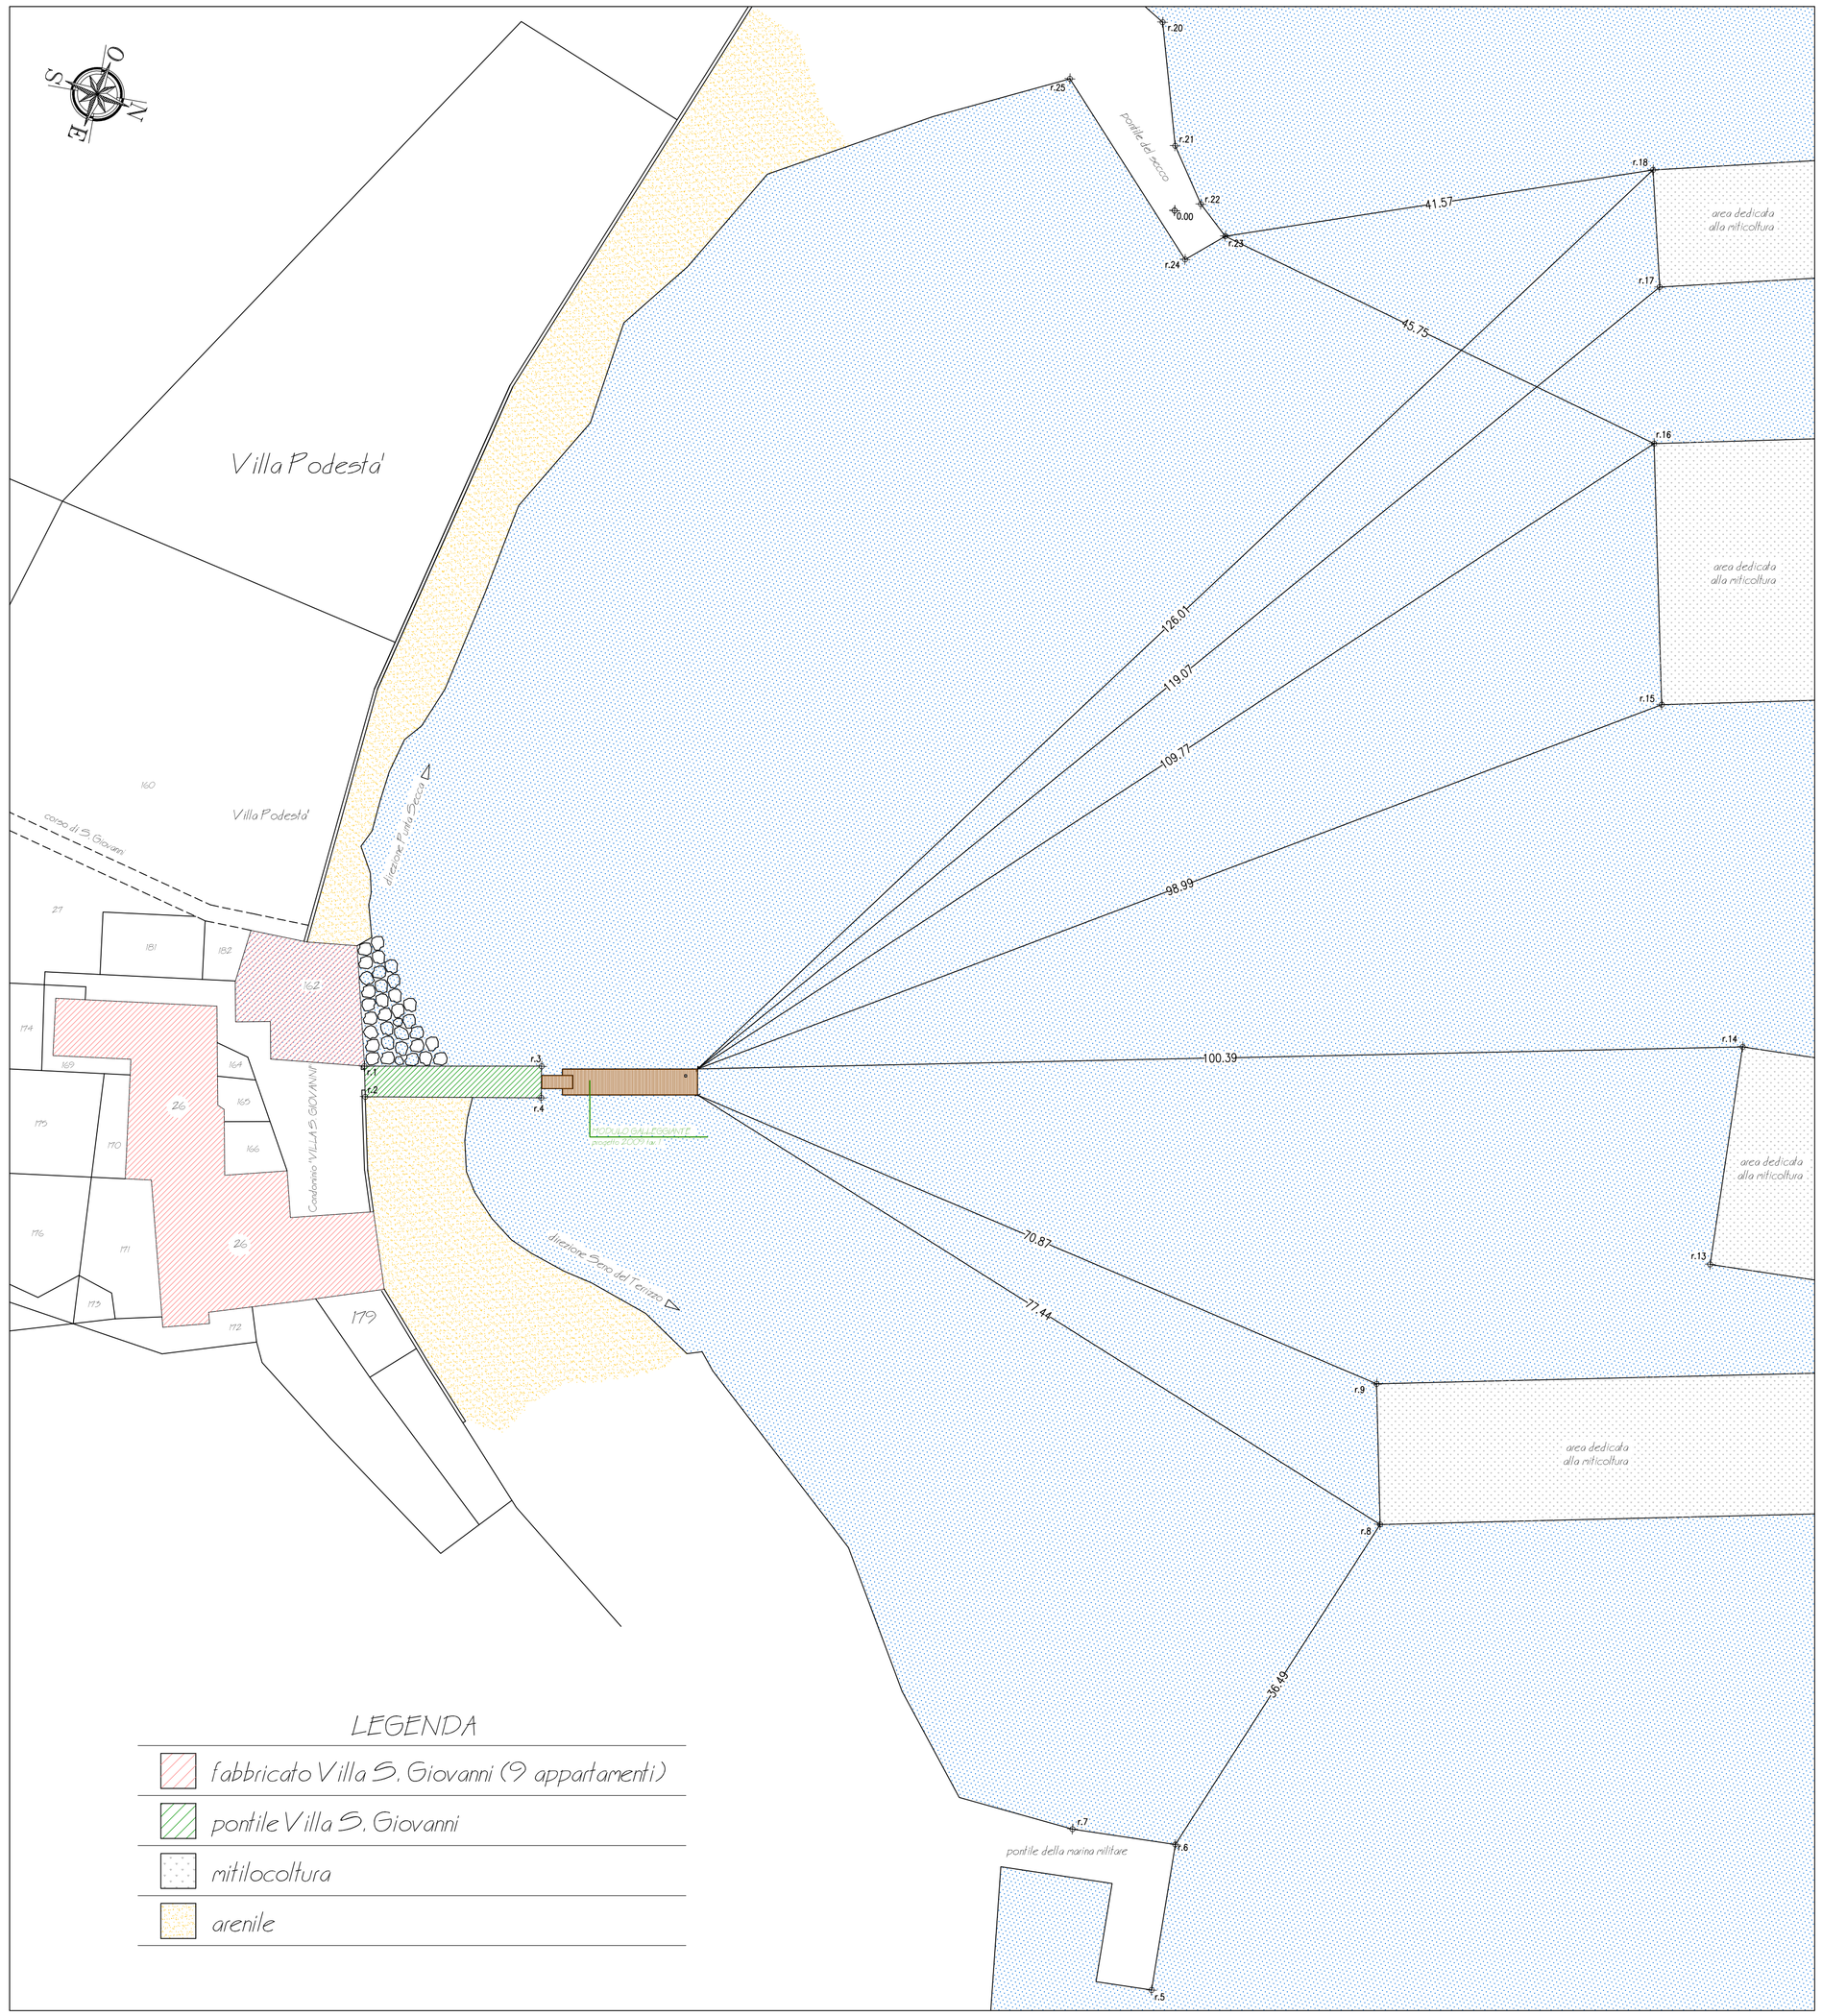

FOTOGRAFIA 1
Direzione S. Terrizzo
PONTILE MARINA MILITARE



FOTOGRAFIA 2
Direzione P. Secca
PONTILE DEL SECCO

COMUNE DI PORTOVENERE
Provincia della Spezia

Committente

Condominio Villa San Giovanni

Progettista

Arch. Andrea BECONCINI
Via Cisa 12 SARZANA (SP) Tel. 0187/919355 Fax 0187/603593
E_mail becon@interfree.it P.Iva 01046540116

Data	Release	Pratica Nr°	Note
Febbriao 2010	001	3099	ARCHITETTONICO
Ubicazione			
ISOLA PALMARIA			

Pontile in muratura nello specchio di mare di fronte al Condominio Villa S. Giovanni, fra il Seno del Terrizzo e la Punta Secca

Elaborato n° 2

Descrizione tavola

STATOATTUALE

PLANIMETRIA CON INDIVIDUAZIONE DELLE AREE DEDICATE ALLA MITICOLTURA