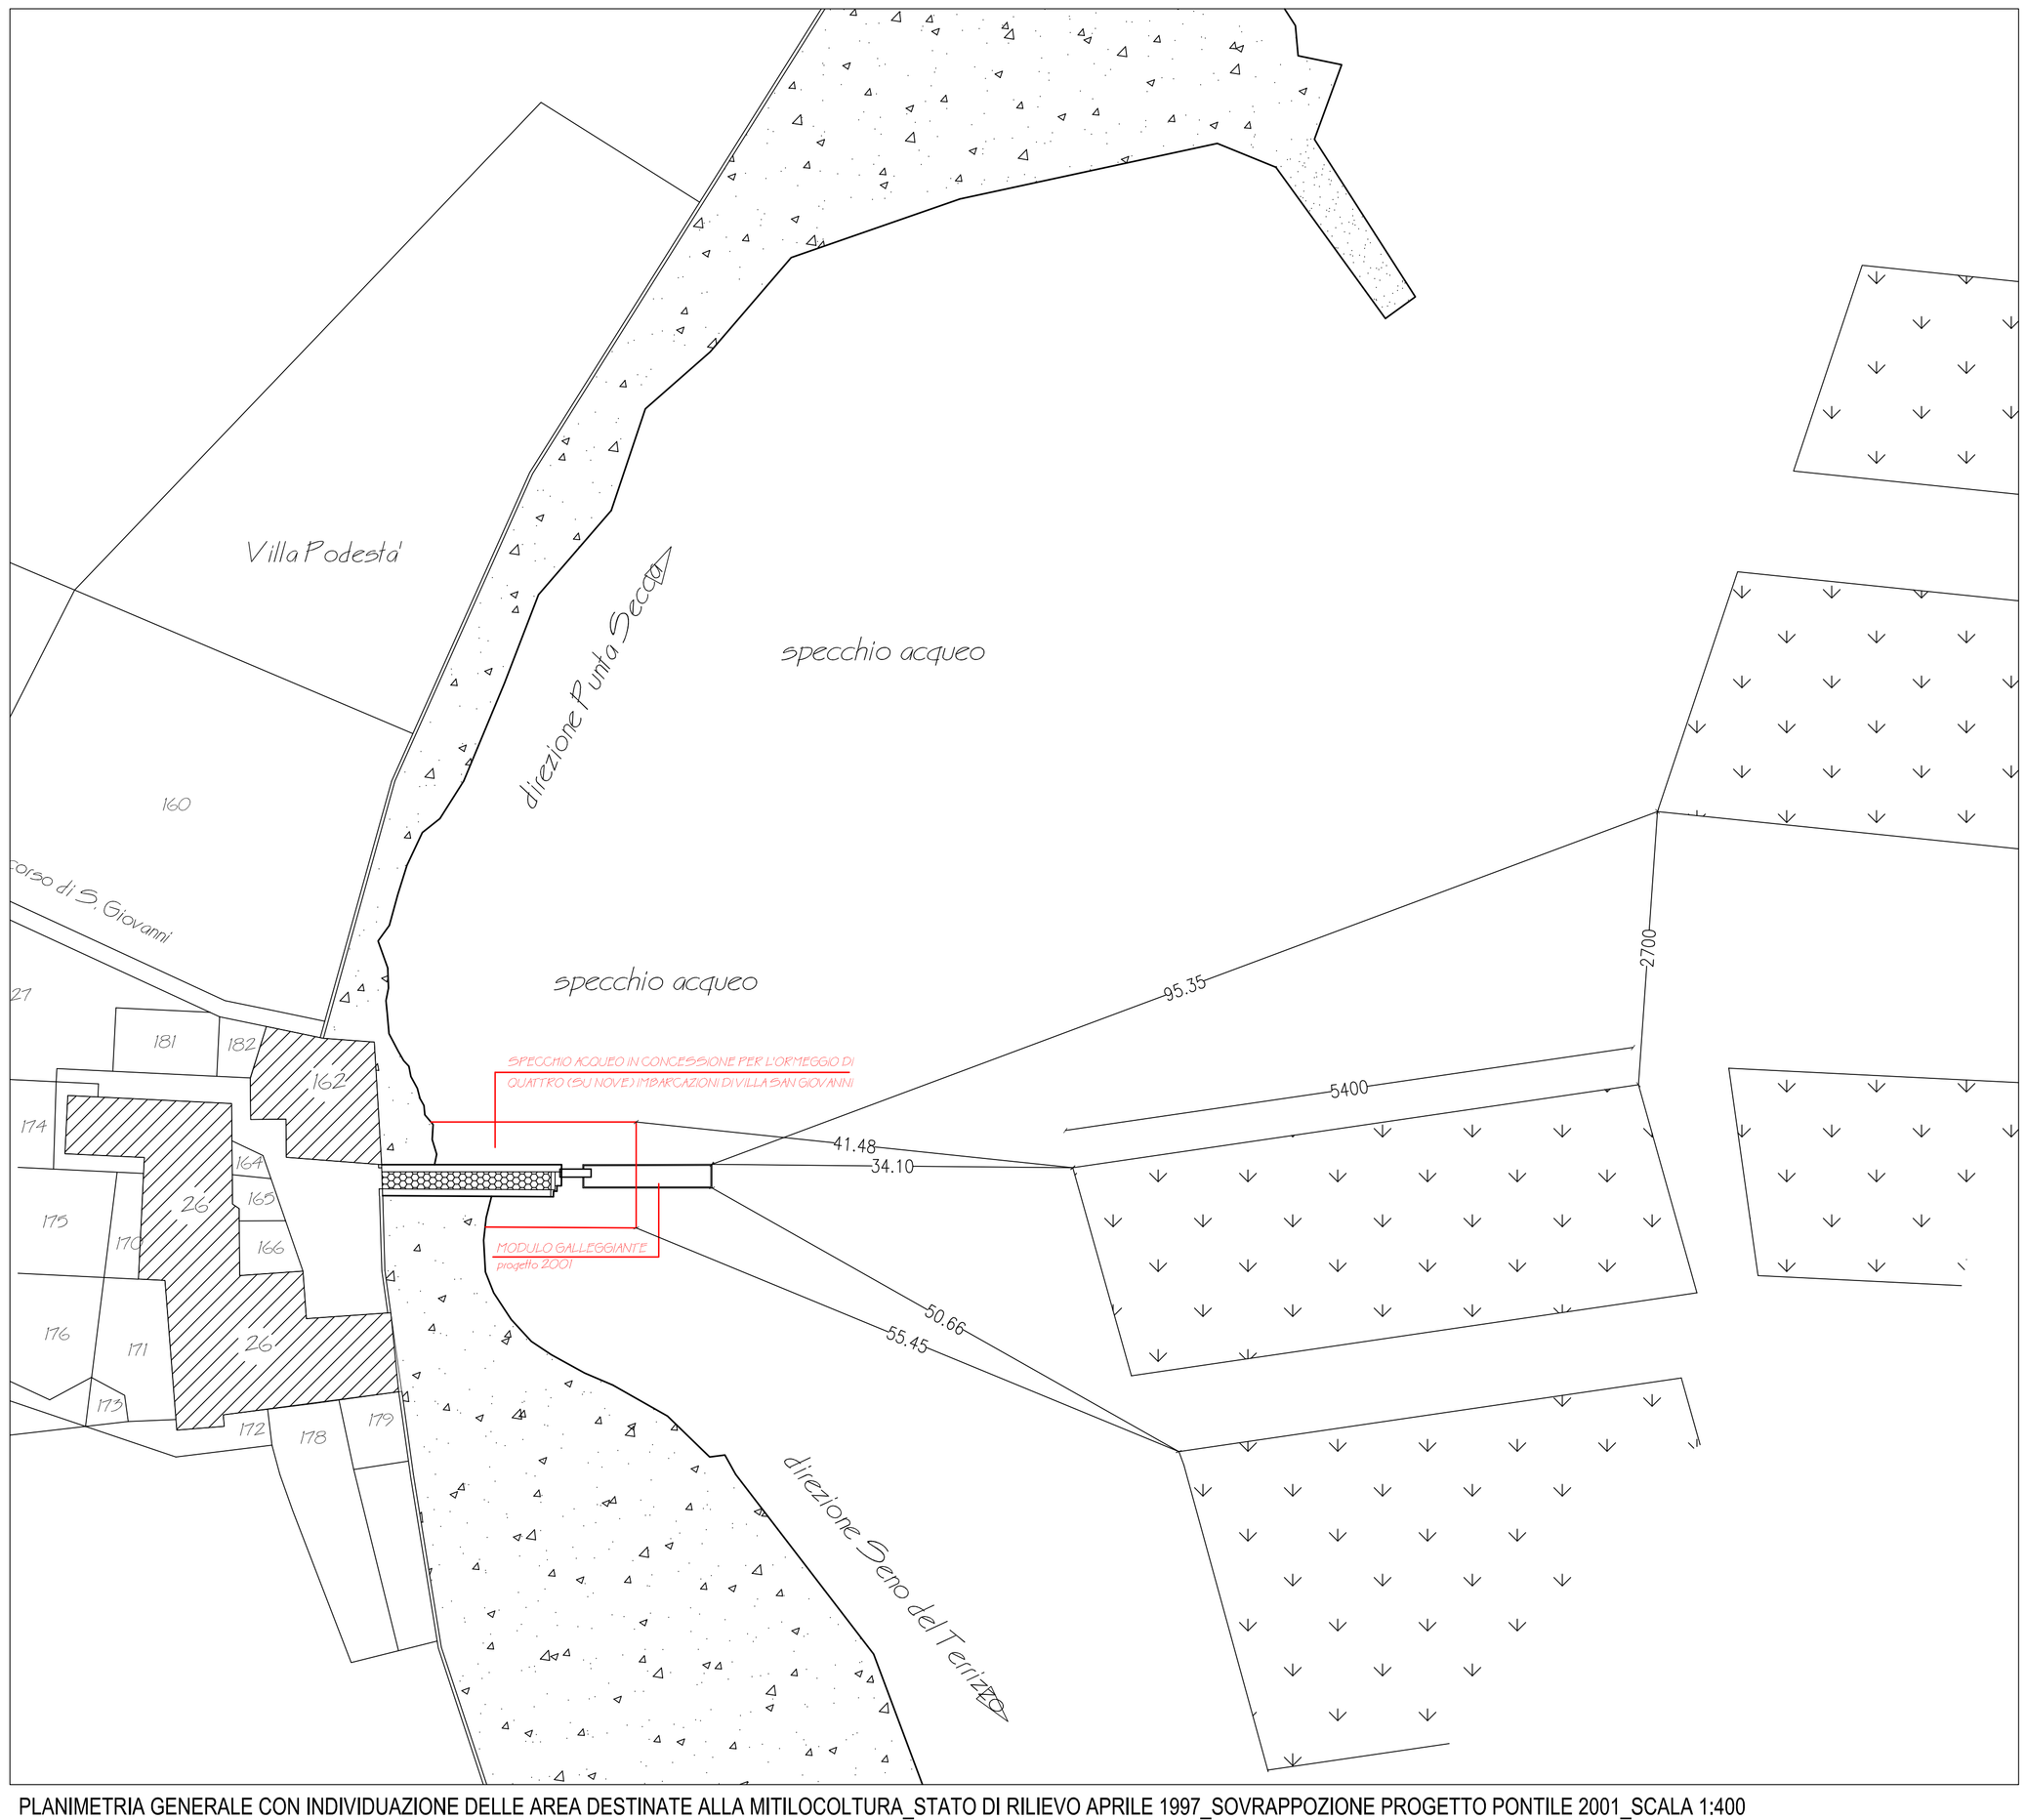


LEGENDA

- fabbricato Villa S. Giovanni (9 appartamenti)
- ciottolato di fiume
- mitilocoltura
- arenile

COMUNE DI PORTOVENERE

Provincia della Spezia

Committente

Condominio Villa San Giovanni

Progettista

Arch. Andrea BECONCINI
Via Cisa 12 SARZANA (SP) Tel. 0187/919355 Fax 0187/603593
E_mail becon@interfree.it P.iva 01046540116

Data	Release	Pratica Nr°	Note
Febbraio 2010	001	3099	ARCHITETTONICO
Ubicazione			
ISOLA PALMARIA			

Pontile in muratura nello specchio di mare di fronte al Condominio Villa S. Giovanni, fra il Seno del Terrizzo e la Punta Secca

Elaborato n° 3

Descrizione tavola

STATOATTUALE

PLANIMETRIA CON INDIVIDUAZIONE SPECCHIO ACQUEO IN CONCESSIONE E AREE DEDICATE ALLA MITICOLTURA 1997 PROGETTO PONTILE GALL. VIA ANNO 2001

PLANIMETRIA GENERALE CON INDIVIDUAZIONE DELLE AREA DESTINATE ALLA MITILOCOLTURA_STATO DI RILIEVO APRILE 1997_SOVRAPPOZIONE PROGETTO PONTILE 2001_SCALA 1:400