


SEZIONE BARICENTRICA
scala 1:1000

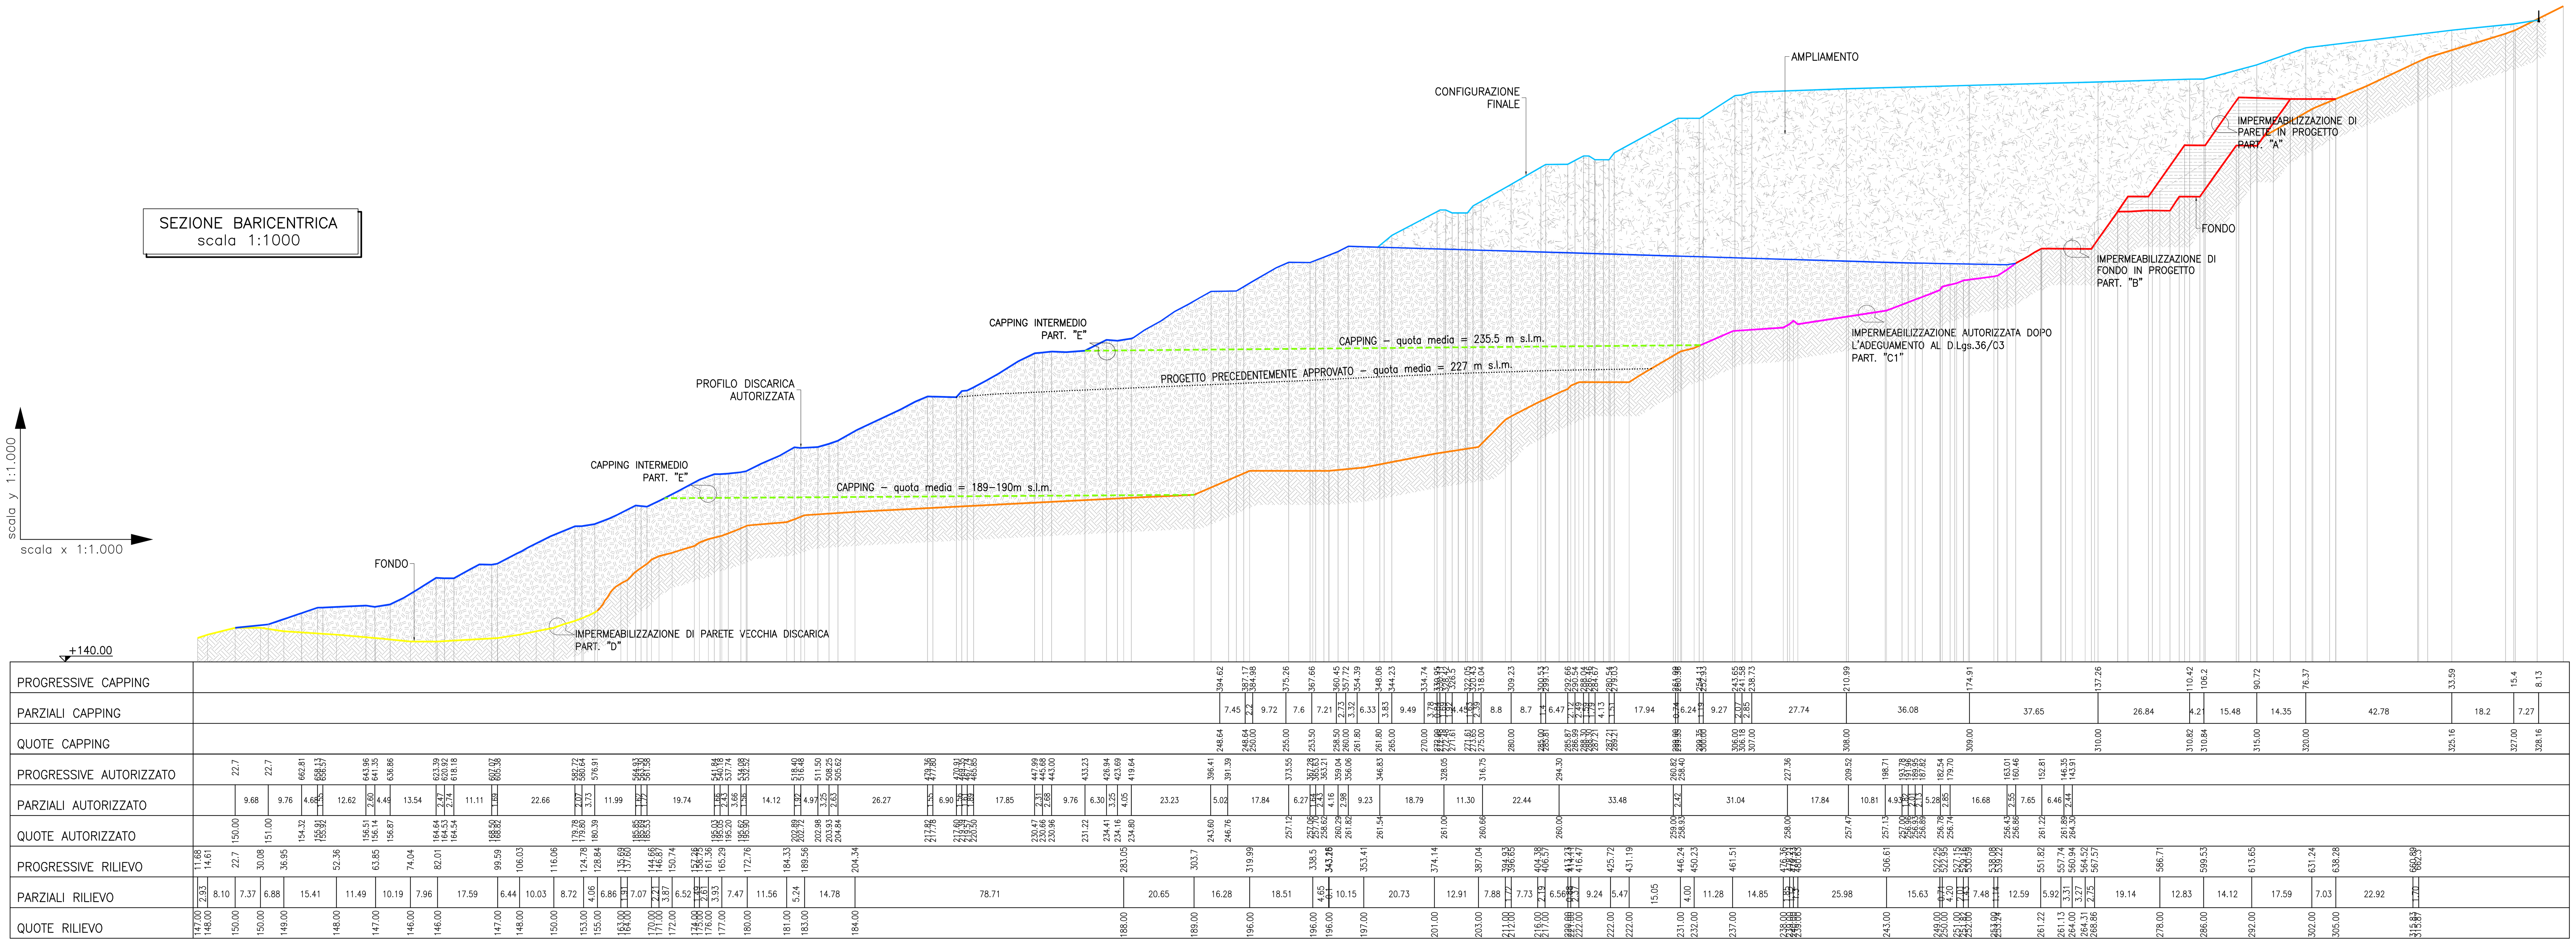


PARTICOLARE "A"
IMPERMEABILIZZAZIONE DI PARETE IN PROGETTO
SCALA 1:50

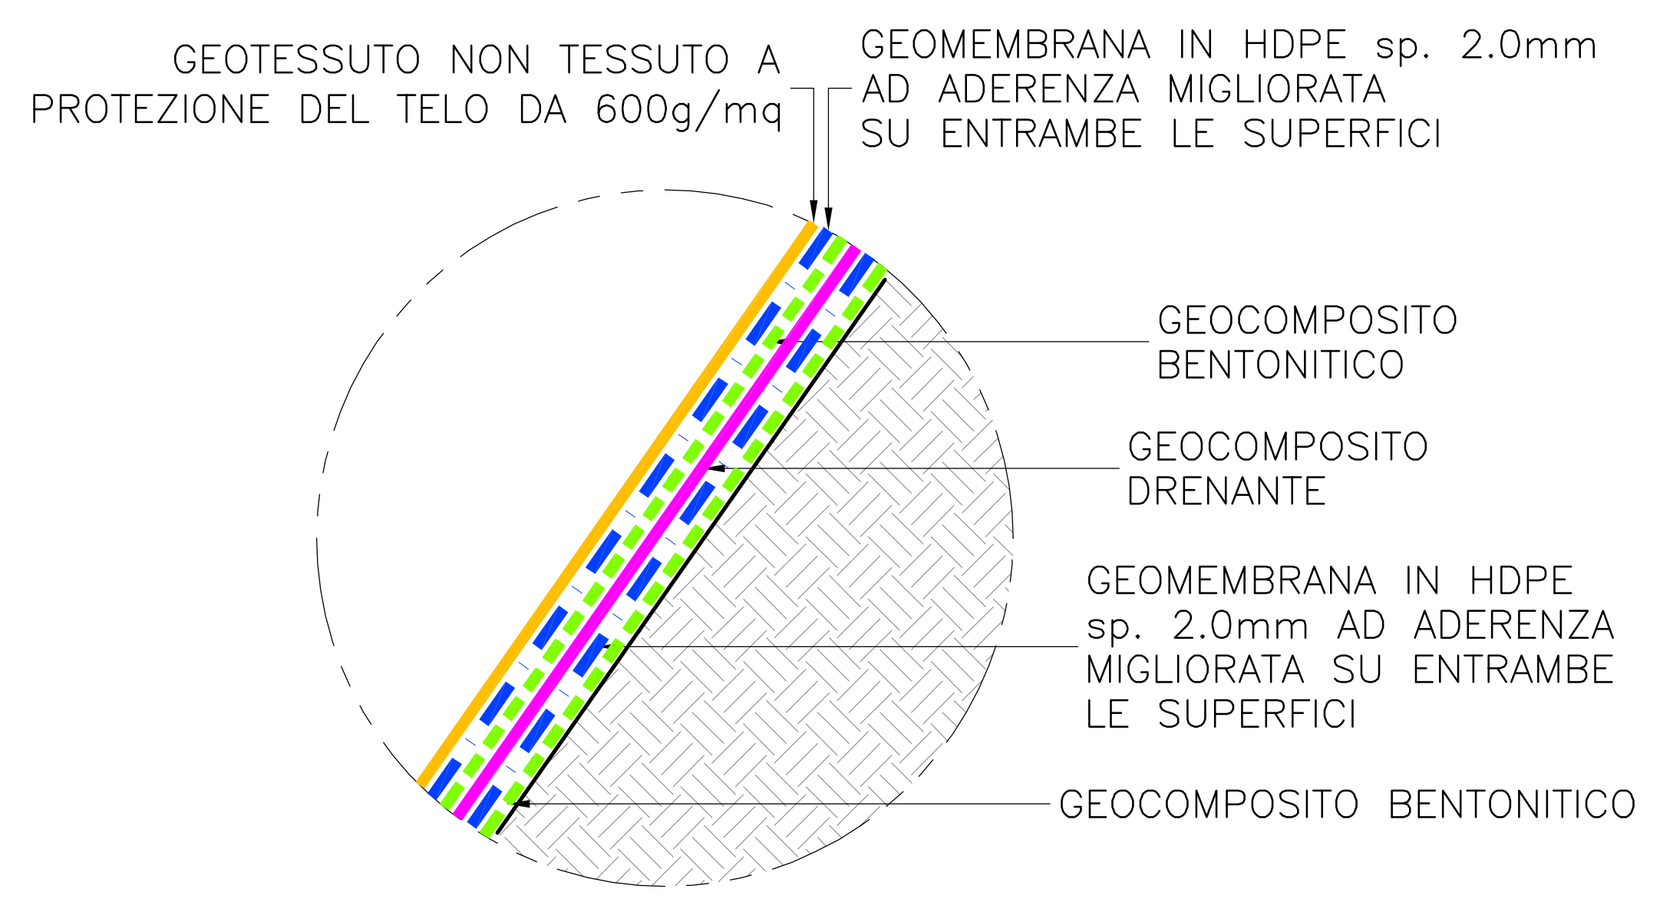


PARTICOLARE "B"
IMPERMEABILIZZAZIONE DI FONDO IN PROGETTO
SCALA 1:50

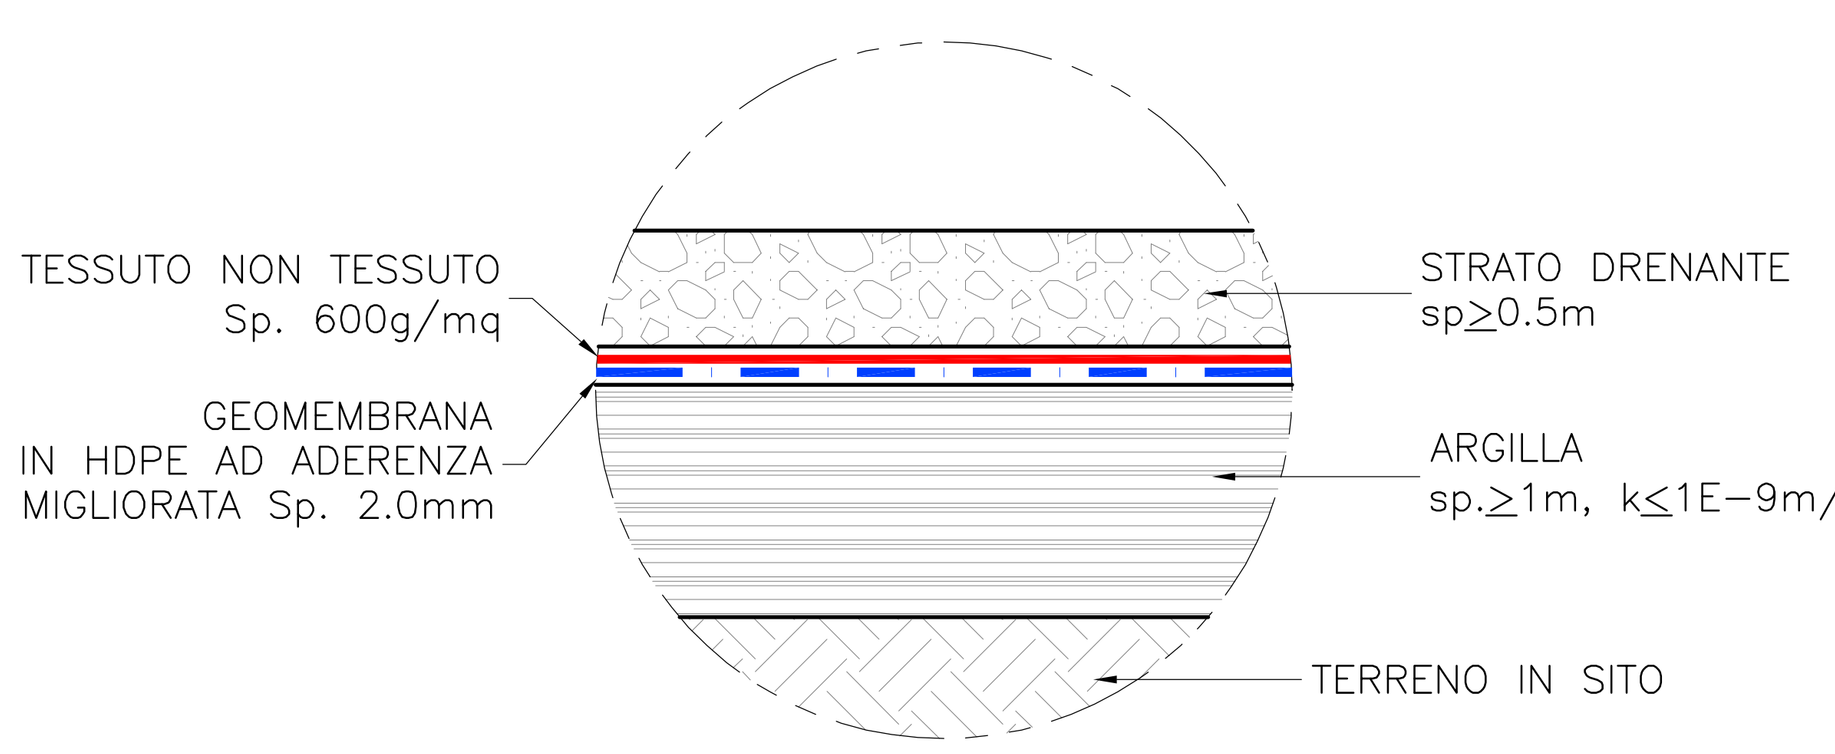

PARTICOLARE "C1"
IMPERMEABILIZZAZIONE AUTORIZZATA
SCALA 1:50

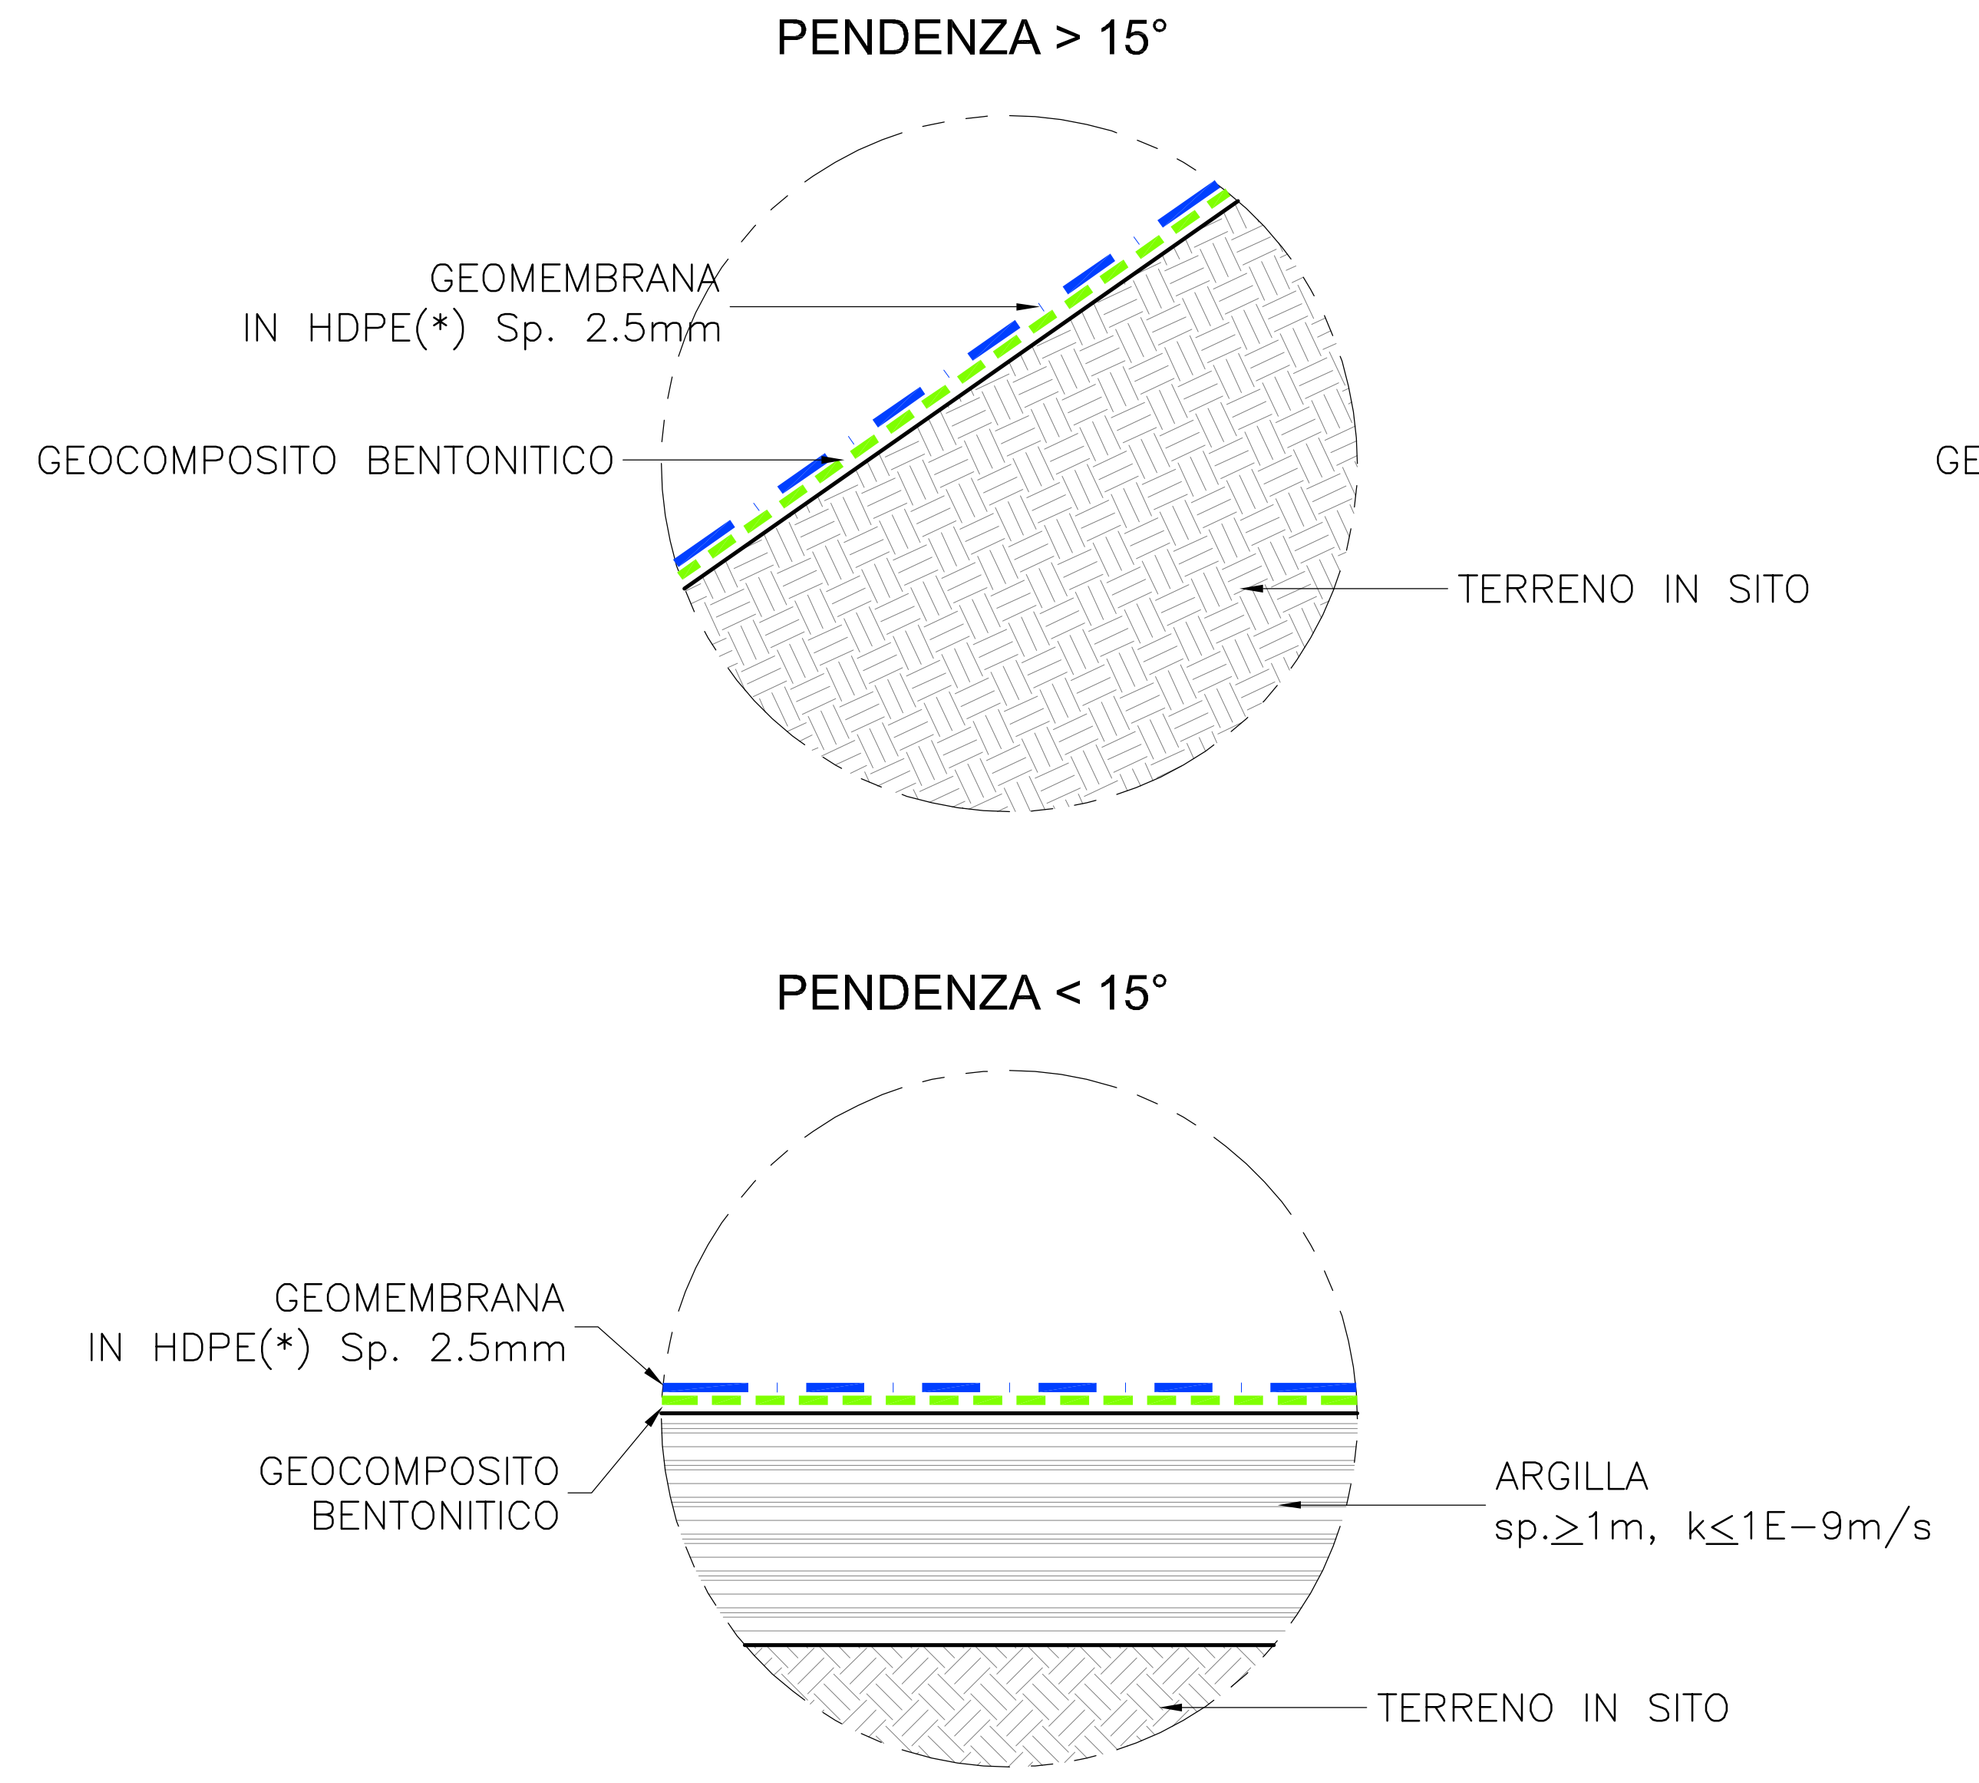


PARTICOLARE "C2"
IMPERMEABILIZZAZIONE AUTORIZZATA
SCALA 1:50

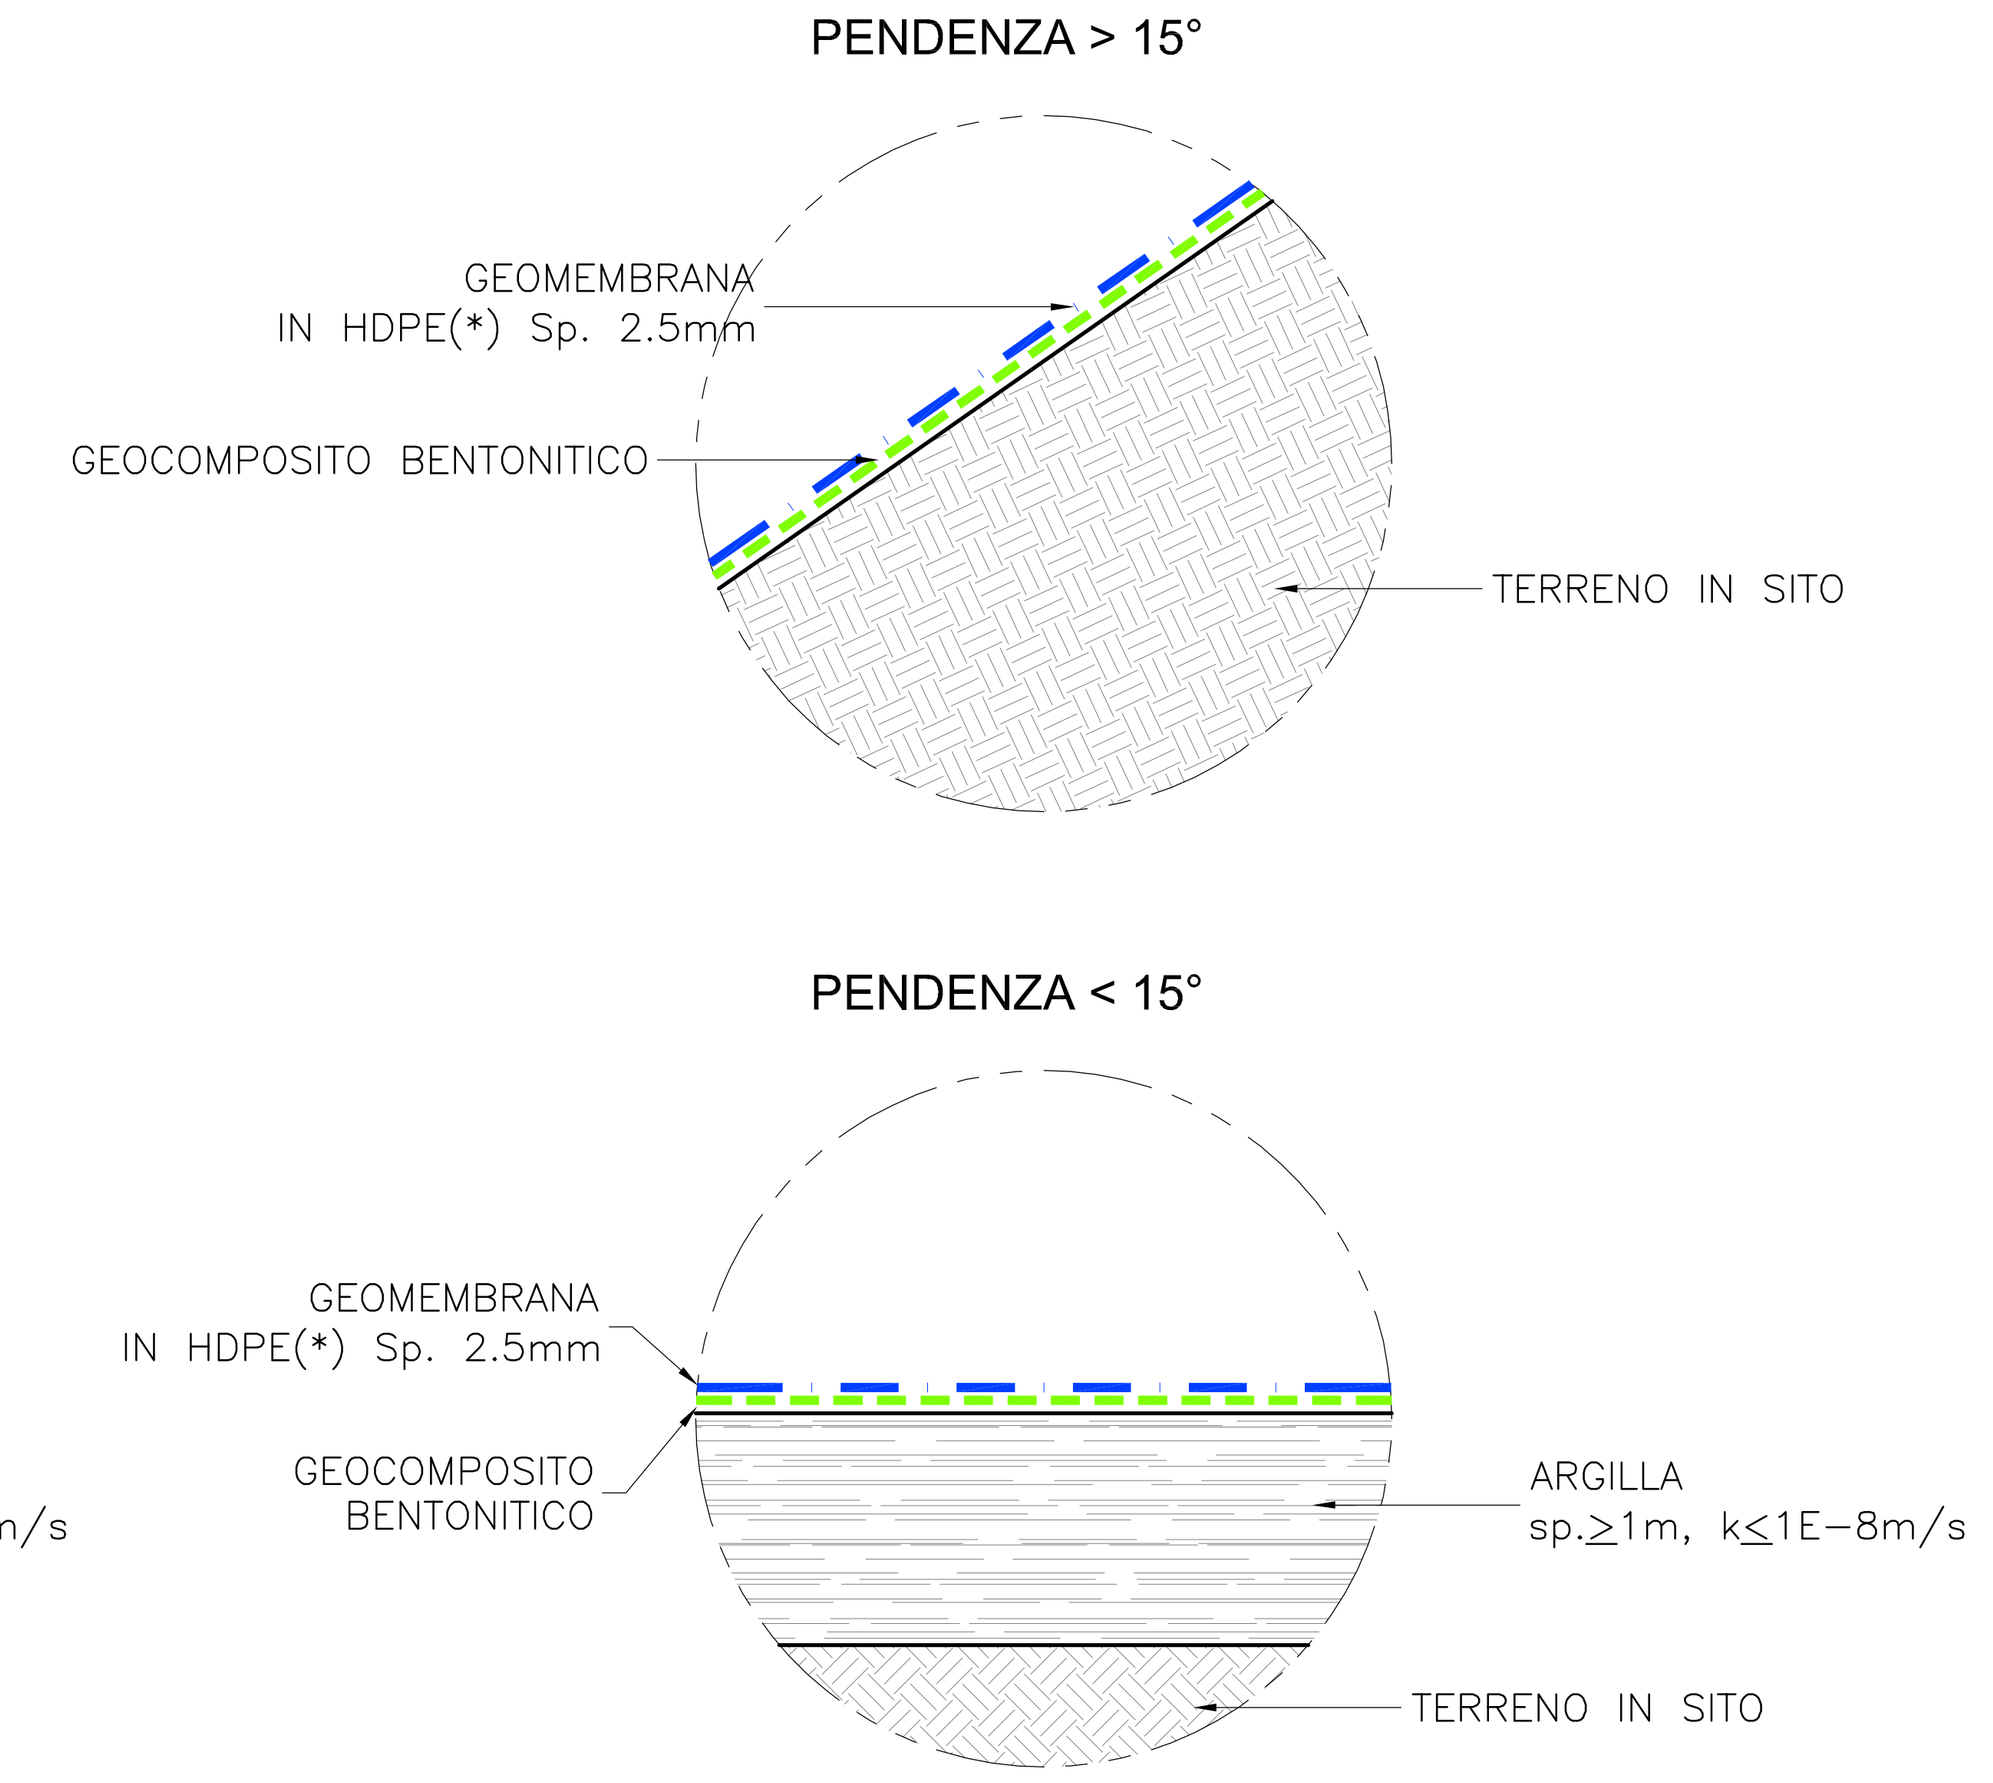


(*) LA GEOMEMBRANA UTILIZZATA E' PREVAMENTEMENTE LISCIA. SOLTANTO PER PARTE DI UN LOTTO E' STATA UTILIZZATA LA GEOMEMBRANA AD ADERENZA MIGLIORATA.

PARTICOLARE "D"
IMPERMEABILIZZAZIONE VECCHIA DISCARICA
SCALA 1:50

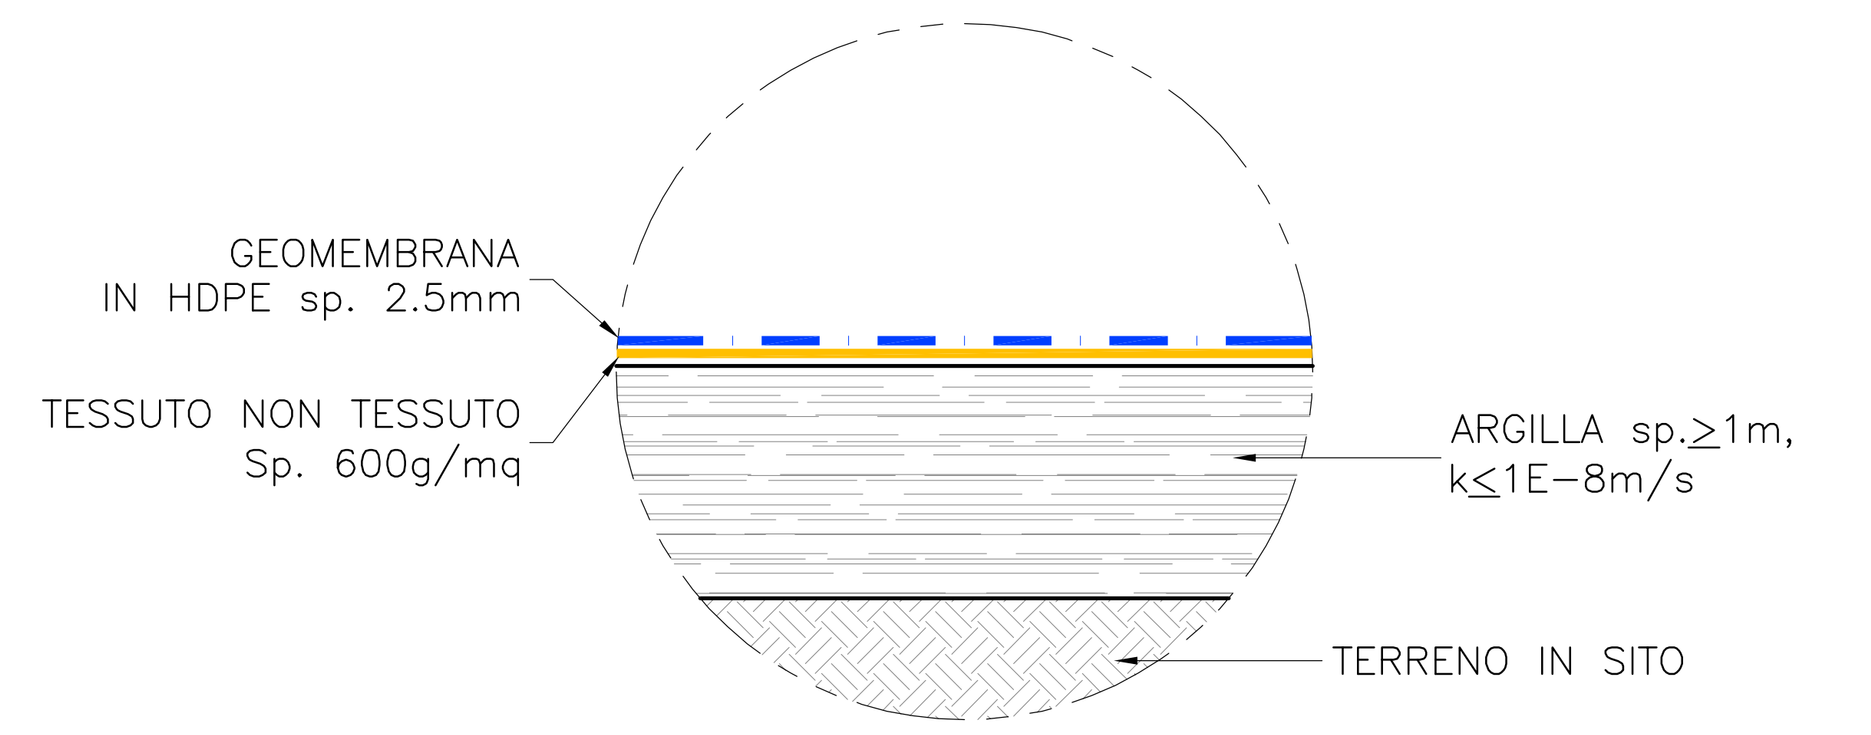

PARTICOLARE "E"
CAPPING INTERMEDI
SCALA 1:50

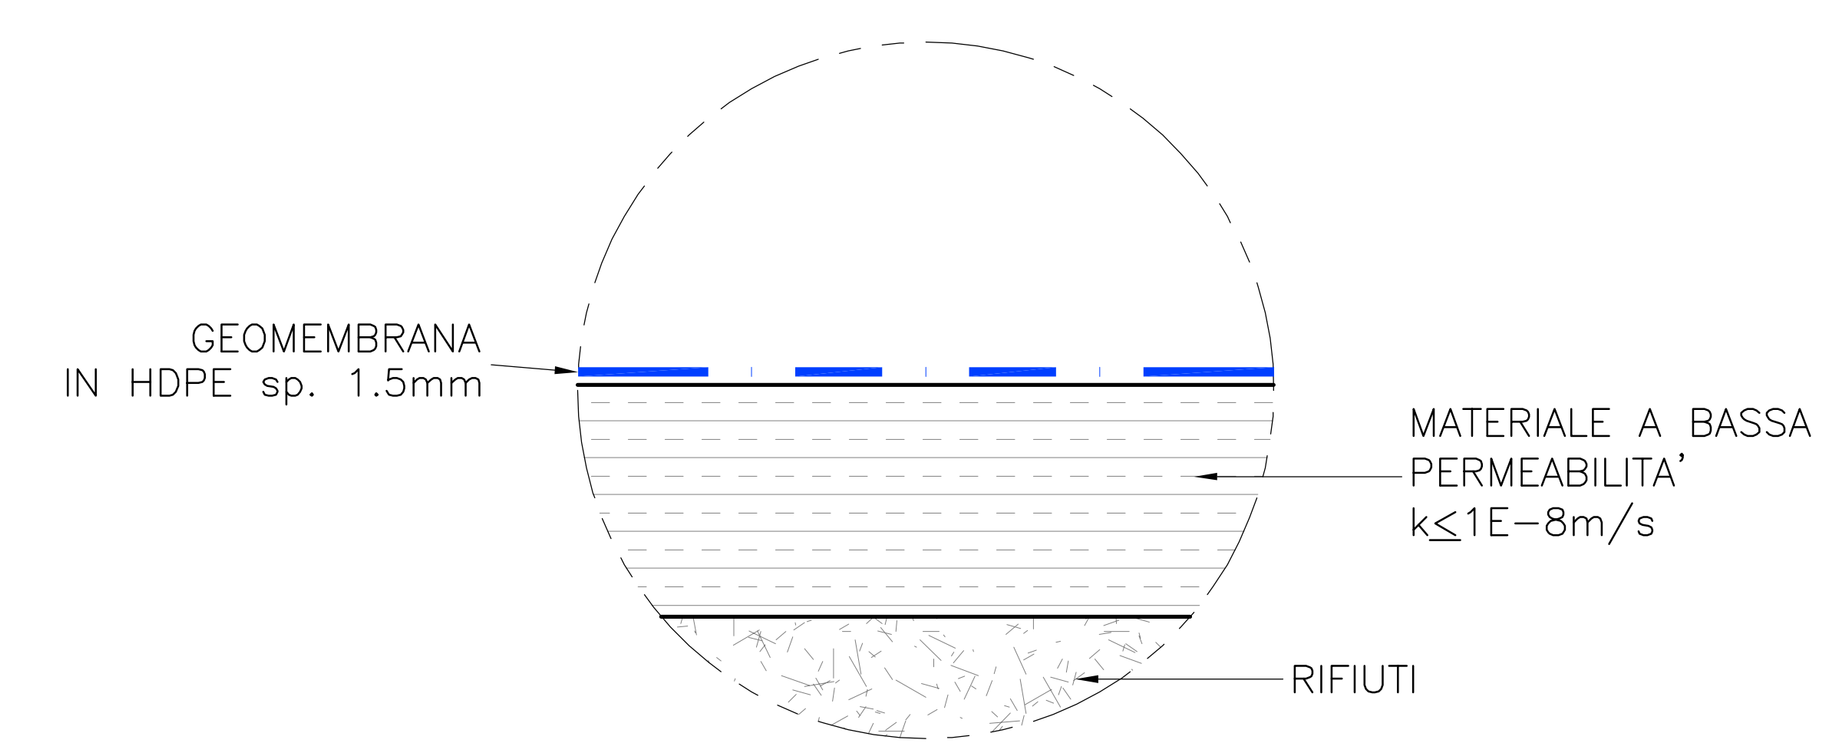

CLIENTE:
ECOSAVONA s.r.l.
gruppo GEOTEA

PROGETTAZIONE E COORDINAMENTO:
STUDIO GEOTECNICO ITALIANO s.r.l.
ingegneria geotecnica - ingegneria ambientale - ingegneria sismica
geologia applicata
Dott. Ing. Stefano Veggi
Iscrizione Albo degli Ingegneri Provincia di Alessandria-N. 1054
Dott. Ing. STEFANO VEGGI
STUDIO GEOTECNICO ITALIANO

PROGETTO:
COMUNE DI VADO LIGURE (SV)
DISCARICA PER RNP IN LOCALITA' BOSCACCIO
AMPLIAMENTO - IPOTESI 1
STUDIO DI IMPATTO AMBIENTALE

TITOLO - Title
IMPERMEABILIZZAZIONI DELLA DISCARICA AUTORIZZATA SEZIONE

GEOLOGIA E IDROGEOLOGIA:
STUDIO PROGEA
Dott. S. AICARDI
via G. Leopardi 35r, 17100 Savona
Tel e Fax 019.825956Q
Studio.Progea@gmail.com

STUDIO CARIERI
Dott. F. CARIERI
Via alla Rocca di Legino 5b, 17100 Savona
Tel 019.801866 Fax: 019.8403931
e-mail: filippo@carieri.com

IMPIANTISTICA BIOGAS:
Enrico Magnano
consulenze tecniche per l'ambiente
Via Rocca Grue, 17 15050 Sarezzano (AL) - Italy
Tel. +39 - 0131 - 88.45.96 Fax. +39 - 0131 - 88.49.21
e-mail: magnano@magnano.it web: www.magnano.it

STUDIO GEOTECNICO ITALIANO
CONTRATTO N. - Contract Nr.

IDENTIFICAZIONE SGI - SGI identification

COMMESSA	CODICE ARCHIVIO	ELABORATO	EMISSIONE
07663	064	D01b	E01

REV. Rev.	DESCRIZIONE Description	REDAZIONE Edited	VERIFICA Checked	AUTORIZZAZIONE Authorized	DATA Date
01	EMISSIONE	SPA	TER	VEG	15.06.2011

NOME FILE - File name: 07663-064D01E01
SCALA - Scale: 1:1000
SCALA GRAFICA - Graphic scale: 0 10 20 30 40 50m

E' VIETATA LA RIPRODUZIONE DI QUESTO DOCUMENTO SENZA PREVENTIVA AUTORIZZAZIONE SCRITTA SGI-Reproduction of this document is forbidden without prior written permission by SGI