

CONFIGURAZIONE IN FASE DI GESTIONE OPERATIVA
SCALA 1:1.000


CONFIGURAZIONE FINALE COPERTURA
SCALA 1:1.000

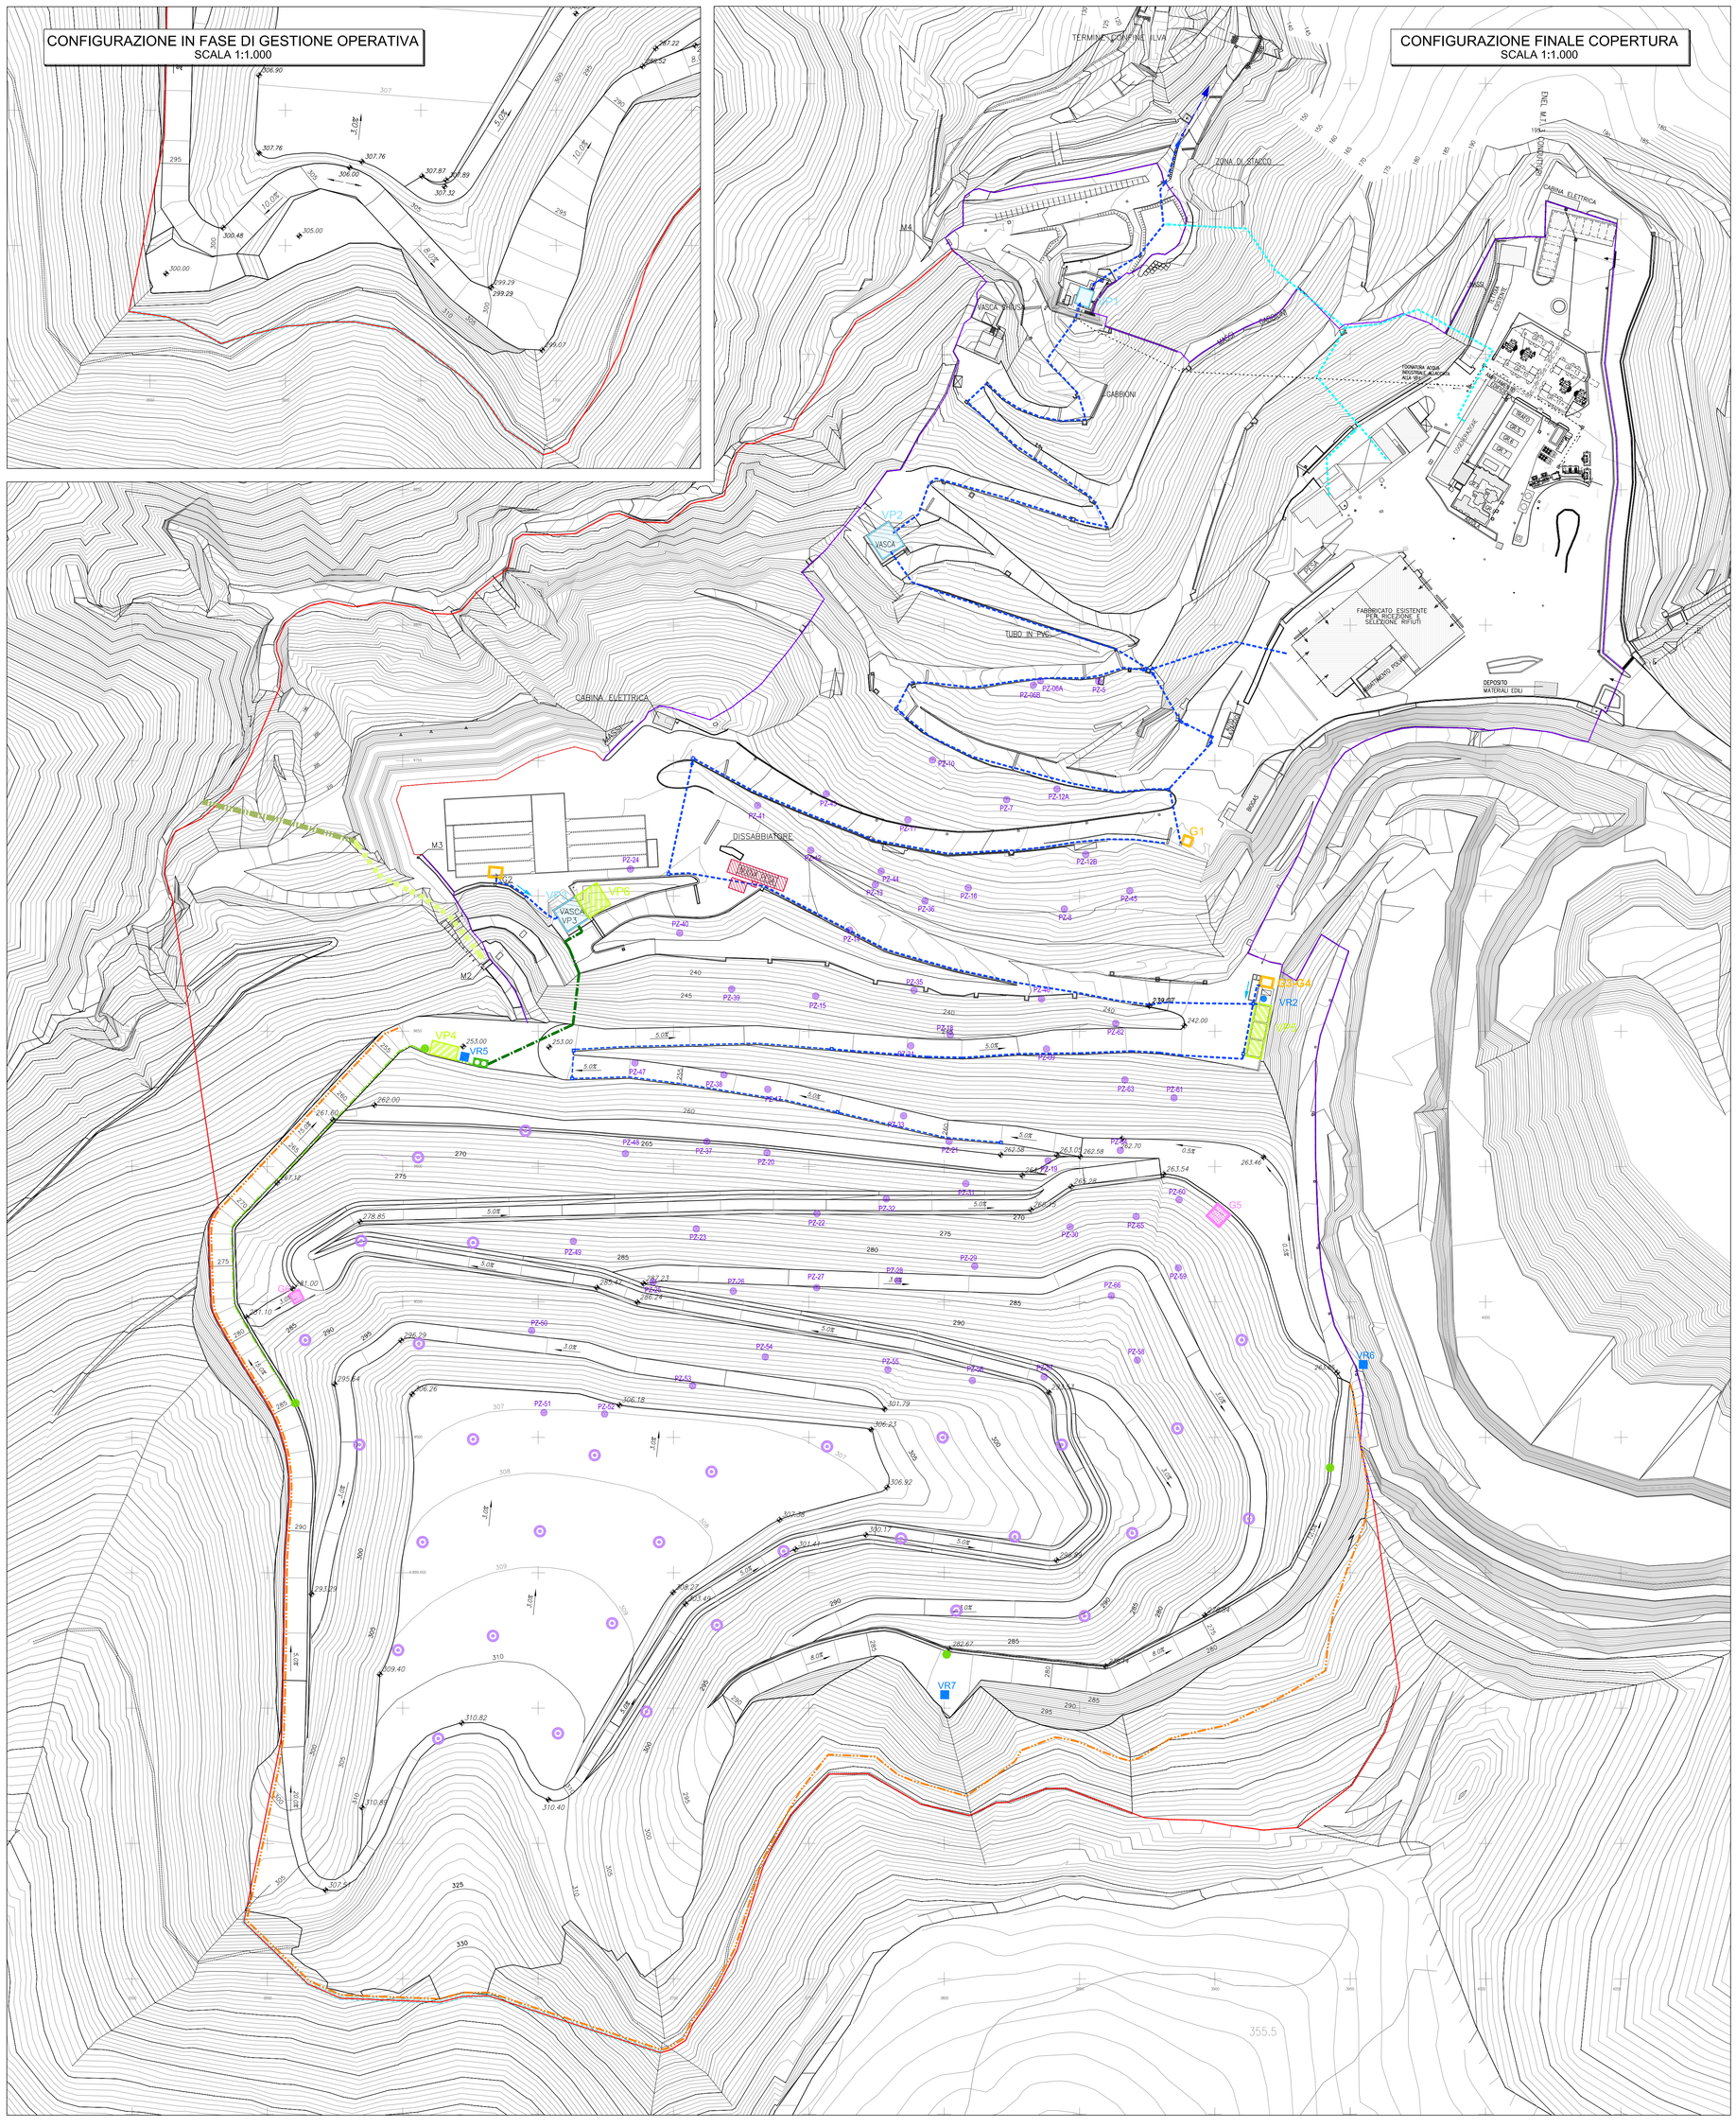

VISTA NORD OVEST

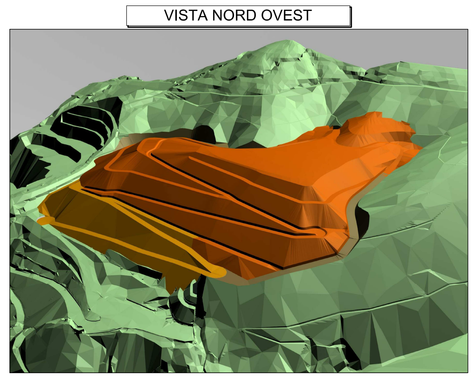

VISTA NORD EST

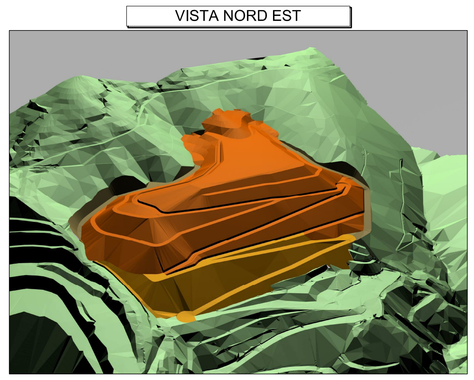

LEGENDA:

- RECINZIONE ESISTENTE
- RECINZIONE AMPLIAMENTO DURANTE LA GESTIONE OPERATIVA
- RECINZIONE A SEGUITO DELLA POSA DEL CAPPING E DEL RIPORTO DI RACCORDO MORFOLOGICO
- TRATTO DI RECINZIONE OGGETTO DI RIPOSIZIONAMENTO
- CANALE DI GRONDA
- VR ACCUMULO ACQUE DI PROCESSO

LEGENDA PERCOLATO:

DISCARICA AUTORIZZATA

- FOGNATURA ACQUE NERE (PERCOLATO)
- FOGNATURA ACQUE NERE CIVILI
- FOGNATURA AL CONSORZIO DEPURAZIONE ACQUE
- VP1-3 VASCHE DI STOCCAGGIO DEL PERCOLATO

AMPLIAMENTO

- TESTA DEL POZZO OBLIQUO DI ESTRAZIONE DEL PERCOLATO DI FONDO
- POZZETTI DI RECAPITO DEL PERCOLATO DI BERMA AL COLLETTORE PERIMETRALE
- VP4-6 VASCHE DI STOCCAGGIO DEL PERCOLATO
- COLLETTORE DEL PERCOLATO PERIMETRALE
- COLLETTORE DEL PERCOLATO CENTRALE

LEGENDA ACQUE DI PRIMA PIOGGIA:

DISCARICA AUTORIZZATA

- G1-4 VASCHE DI RACCOLTA DELLE ACQUE DI PRIMA PIOGGIA

AMPLIAMENTO

- G5-6 VASCHE DI RACCOLTA DELLE ACQUE DI PRIMA PIOGGIA

LEGENDA BIOGAS:

- PZ-58 CAMINI BIOGAS ESISTENTI
- CAMINI BIOGAS IN PROGETTO

NOTE

- IL TRACCIATO DELLE CANALIZZAZIONI E L'UBICAZIONE DEI MANUFATTI SONO INDICATIVI E POTREBBERO SUBIRE DELLE VARIAZIONI IN CORSO D'OPERA IN RELAZIONE ALLE SPECIFICHE ESIGENZE COSTRUTTIVE O GESTIONALI

CLIENTE:
ECOSAVONA s.r.l.
gruppo GEOTEA

PROGETTAZIONE E COORDINAMENTO:
STUDIO GEOTECNICO ITALIANO s.r.l.
ingegneria geotecnica – ingegneria ambientale – ingegneria mineraria
geologia applicata
Dott. Ing. Stefano Veggi

Iscrizione Albo degli Ingegneri della Provincia di Alessandria-N. 1054
Dott. Ing. STEFANO VEGGI
STUDIO GEOTECNICO ITALIANO

PROGETTO:
COMUNE DI VADO LIGURE (SV)
DISCARICA PER RNP IN LOCALITA' BOSCACCIO

AMPLIAMENTO – IPOTESI 1
PROGETTO DEFINITIVO

TITOLO – Title

PLANIMETRIA CONFIGURAZIONE FINALE COPERTURA DEFINITIVA

GEOLOGIA E IDROGEOLOGIA:
STUDIO PROGEA
Dott. S. ALCARDI
via G. Leopardi 35/, 17100 Savona
Tel e Fax 019.825056Q
Studio.Progea@gmail.com

STUDIO CARIERI
Dott. F. CARIERI
Via alla Rocca di Legino 9b, 17100 Savona
Tel 019.801866 Fax: 019.8403931
e-mail: filippo@carieri.com

IMPIANTISTICA BIOGAS:
Enrico Magnano
consulenze tecniche per l'ambiente
Via Rocca Grue, 17 15050 Serravalle (AL) - Italy
Tel. +39 - 0131 - 88.45.90 Fax. +39 - 0131 - 88.49.21
e-mail: magnano@magnano.it web: www.magnano.it

STUDIO GEOTECNICO ITALIANO	IDENTIFICAZIONE SGI – SGI identification				
CONTRATTO N. – Contract Nr.	COMMESSA	CODICE ARCHIVIO	ELABORATO	EMISSIONE
	07663	065D07	E	01

REV. Rev.	DESCRIZIONE Description	REDAZIONE Edited	VERIFICA Checked	AUTORIZZAZIONE Authorized	DATA Date
01	EMISSIONE	TOM–SPA	TER	VEG	15.06.2011

NOME FILE – File name: 07663–065D07E01
SCALA – Scale: 1:1000
SCALA GRAFICA – Graphic scale: 0 10 20 30 40 50m

E' VIETATA LA RIPRODUZIONE DI QUESTO DOCUMENTO SENZA PREVENTIVA AUTORIZZAZIONE SCRITTA SGI–Reproduction of this document is forbidden without prior written permission by SGI