
PLANIMETRIA DI RAFFRONTO
SCALA 1:1.000

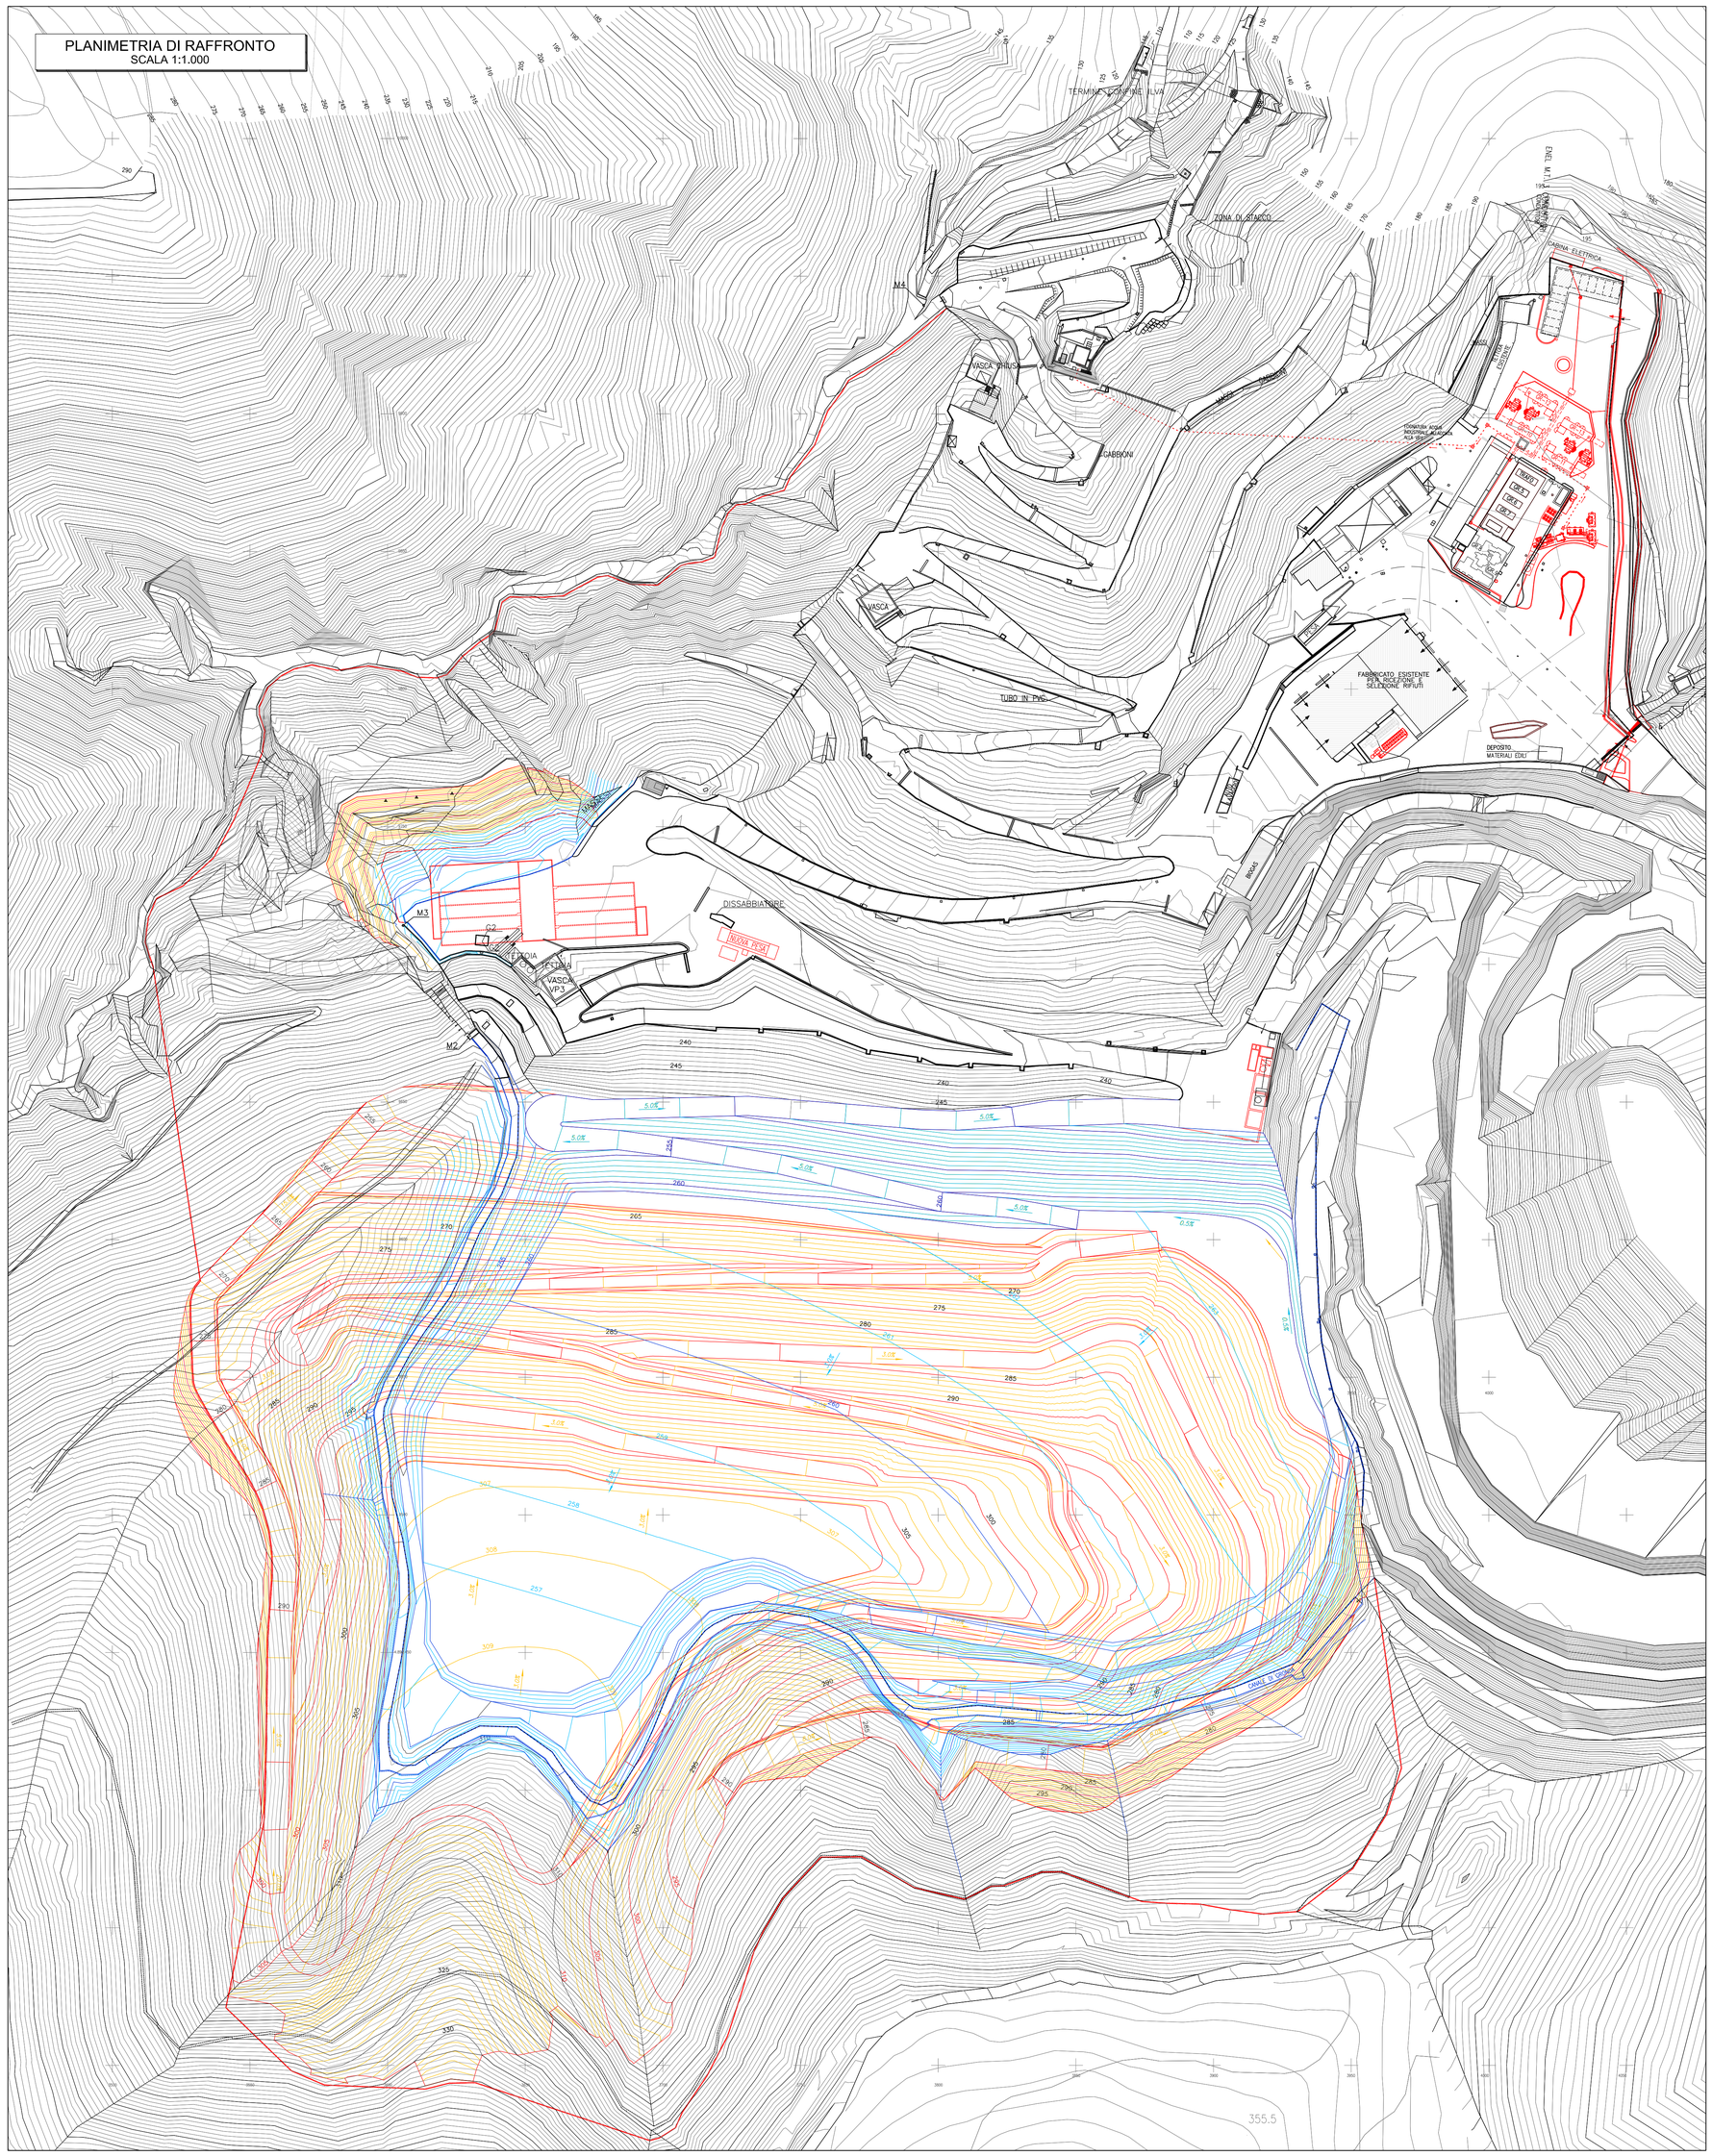

LEGENDA:

CONFIGURAZIONE FINALE AUTORIZZATA (RIF. SGI: 07663-065D03E01)

CONFIGURAZIONE FINALE AMPLIAMENTO (RIF. SGI: 07663-065D07E01)

CLIENTE:
ECOSAVONA s.r.l.
gruppo GEOTEA

PROGETTAZIONE E COORDINAMENTO:
STUDIO GEOTECNICO ITALIANO s.r.l.
ingegneria geotecnica – ingegneria ambientale – ingegneria mineraria
geologia applicata
Dott. Ing. Stefano Veggi
Iscrizione Albo degli Ingegneri della Provincia di Alessandria-N. 1054
Dott. Ing. STEFANO VEGGI
STUDIO GEOTECNICO ITALIANO

PROGETTO:
COMUNE DI VADO LIGURE (SV)
DISCARICA PER RNP IN LOCALITA' BOSCACCIO
AMPLIAMENTO – IPOTESI 1
PROGETTO DEFINITIVO

TITOLO – Title
PLANIMETRIA DI RAFFRONTO

GEOLOGIA E IDROGEOLOGIA:
STUDIO PROGEA
Dott. S. AICARDI
via G. Leopardi 35r, 17100 Savona
Tel e Fax 019.8259560
Studio.Progea@gmail.com

STUDIO CARIERI
Dott. F. CARIERI
Via alla Rocca di Legino 9b, 17100 Savona
Tel 019.801866 Fax: 019.8403931
e-mail: filippo@carieri.com

IMPIANTISTICA BIOGAS:
Enrico Magnano
consulenze tecniche per l'ambiente
Via Rocca Grue, 17 15050 Sanzzano (AL) - Italy
Tel. +39 - 0131 - 88.45.96 Fax. +39 - 0131 - 88.49.21
e-mail: magnano@magnano.it web: www.magnano.it

STUDIO GEOTECNICO ITALIANO

CONTRATTO N. – Contract Nr.

IDENTIFICAZIONE SGI
SGI identification

COMMESSA	CODICE ARCHIVIO	ELABORATO	EMISSIONE
07663	065D08	E	01

REV. Rev.	DESCRIZIONE Description	REDAZIONE Edited	VERIFICA Checked	AUTORIZZAZIONE Authorized	DATA Date
01	EMISSIONE	TOM-SPA	TER	VEG	15.06.2011

NOME FILE – File name: 07663-065D08E01
SCALA – Scale: 1:1000
SCALA GRAFICA – Graphic scale: 0 10 20 30 40 50m

E' VIETATA LA RIPRODUZIONE DI QUESTO DOCUMENTO SENZA PREVENTIVA AUTORIZZAZIONE SCRITTA SGI–Reproduction of this document is forbidden without prior written permission by SGI