


RIPROFILATURA CASO MISTO
SCALA 1:200

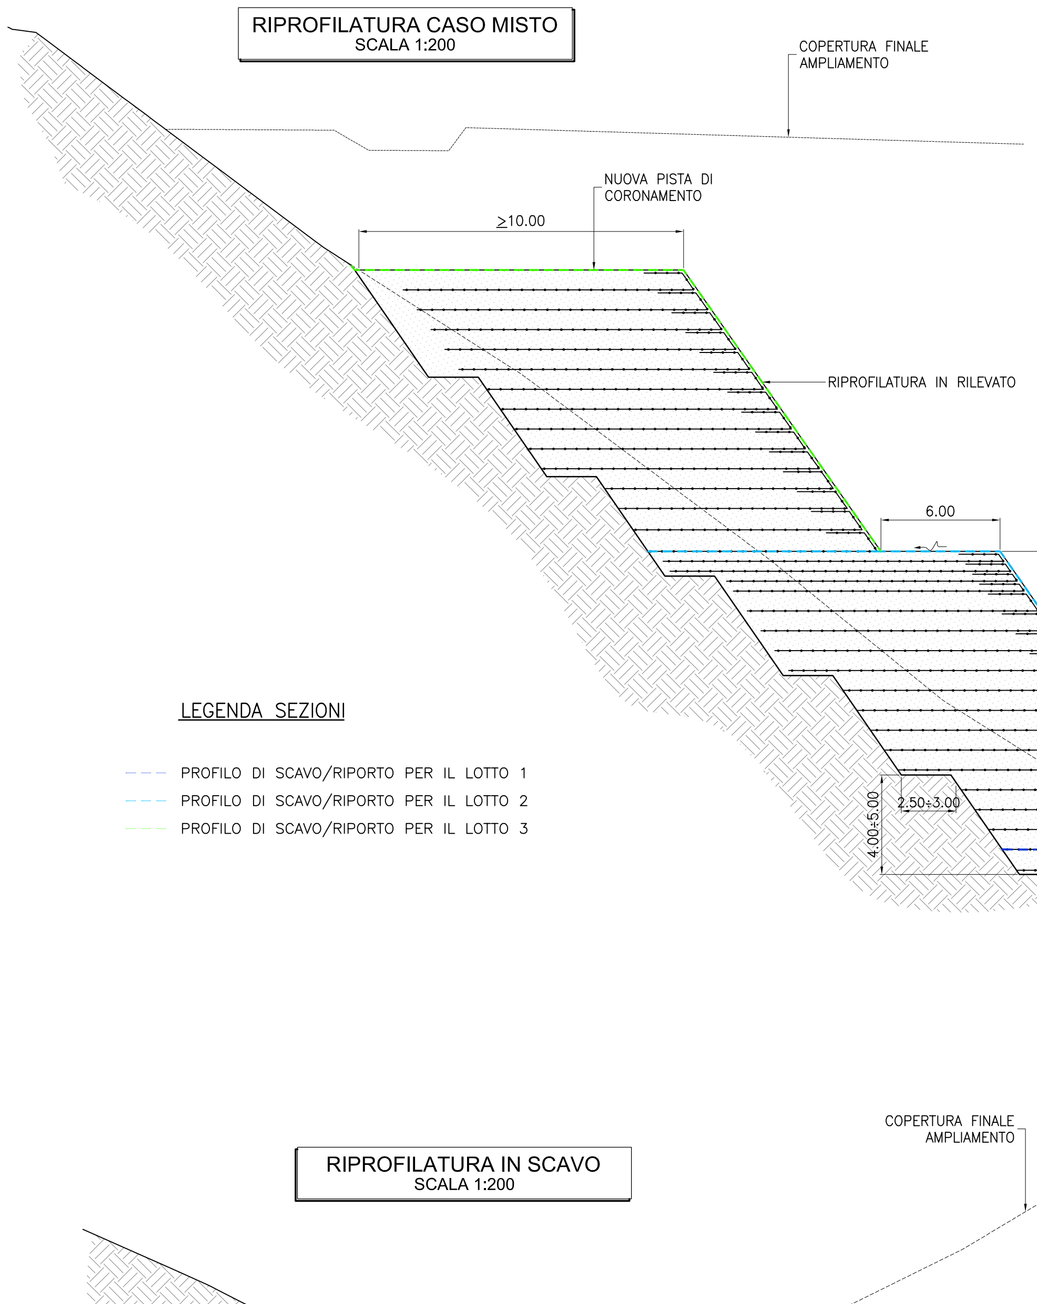

RIPROFILATURA CON TERRE RINFORZATE
SCALA 1:200

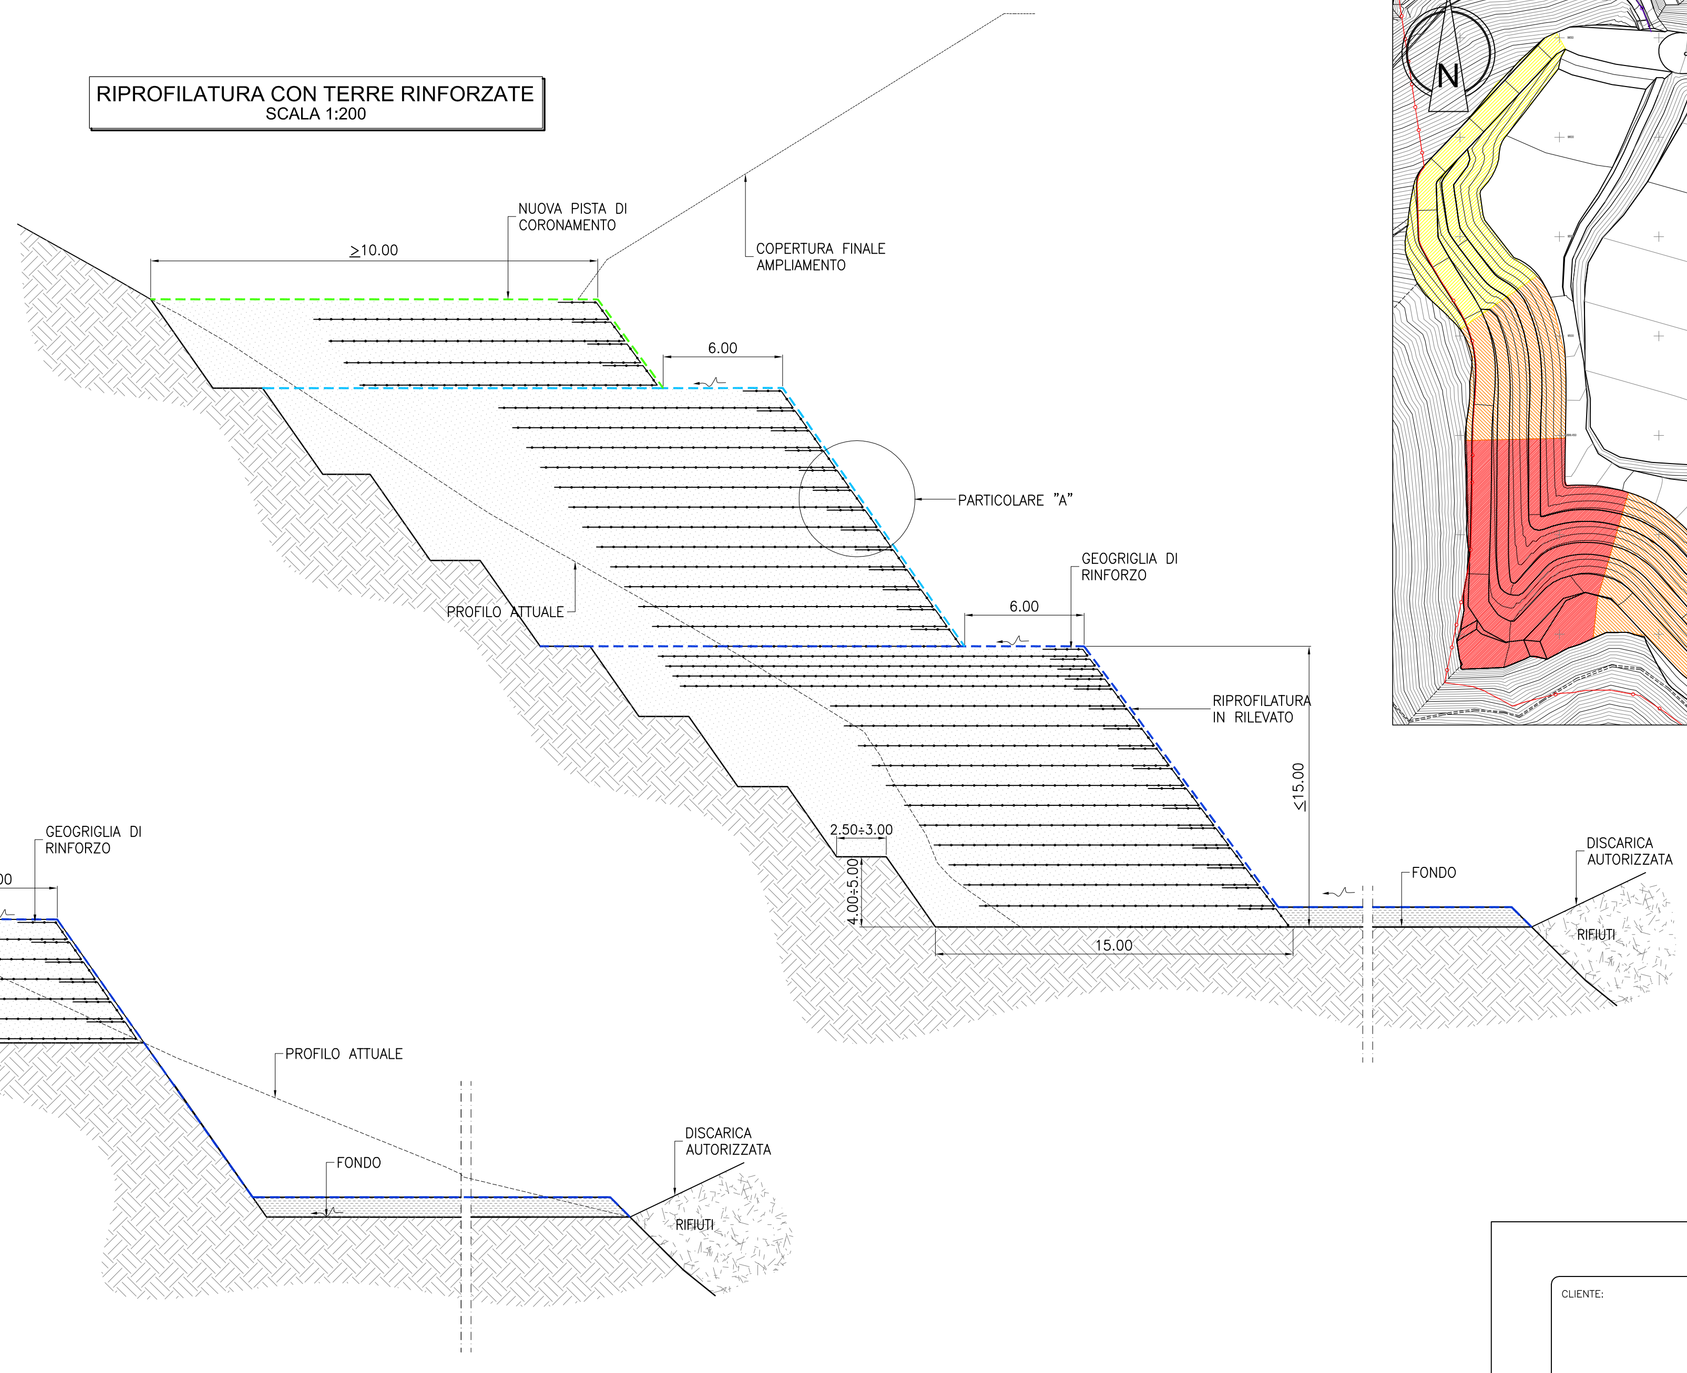

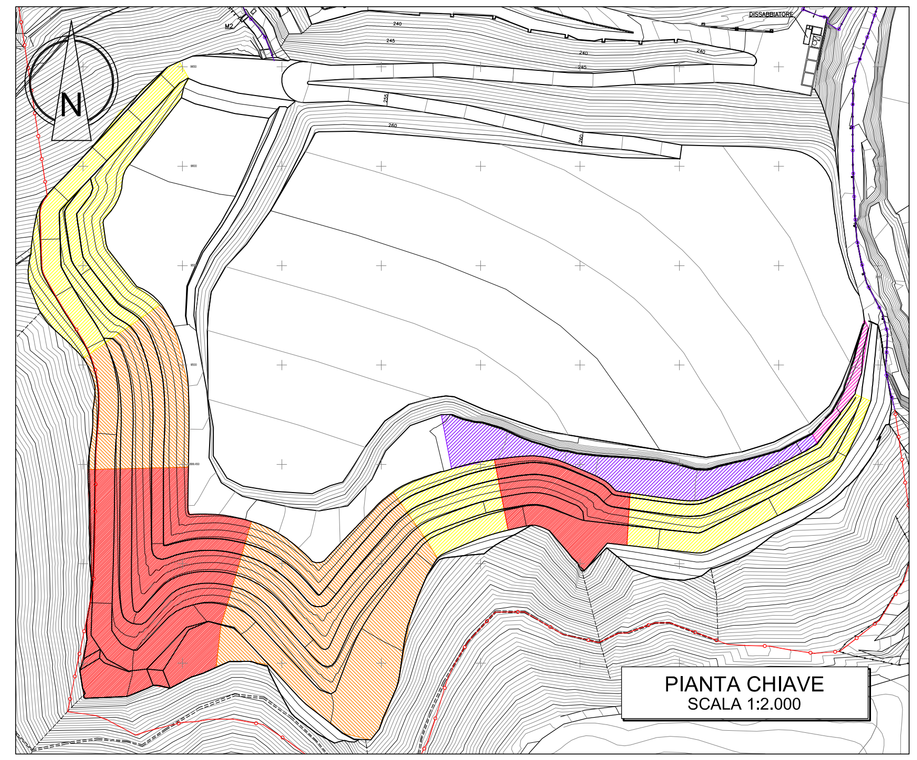


LEGENDA SEZIONI

- PROFILO DI SCAVO/RIPORTO PER IL LOTTO 1
- PROFILO DI SCAVO/RIPORTO PER IL LOTTO 2
- PROFILO DI SCAVO/RIPORTO PER IL LOTTO 3


LEGENDA PIANTA CHIAVE

- AREE SOLO IN SCAVO
- AREE IN SCAVO E RIPORTO
- AREE SOLO IN RIPORTO
- RIPORTO SU PISTA AGGANCIO TELI
- SCAVO SU PISTA AGGANCIO TELI

RIPROFILATURA IN SCAVO
SCALA 1:200

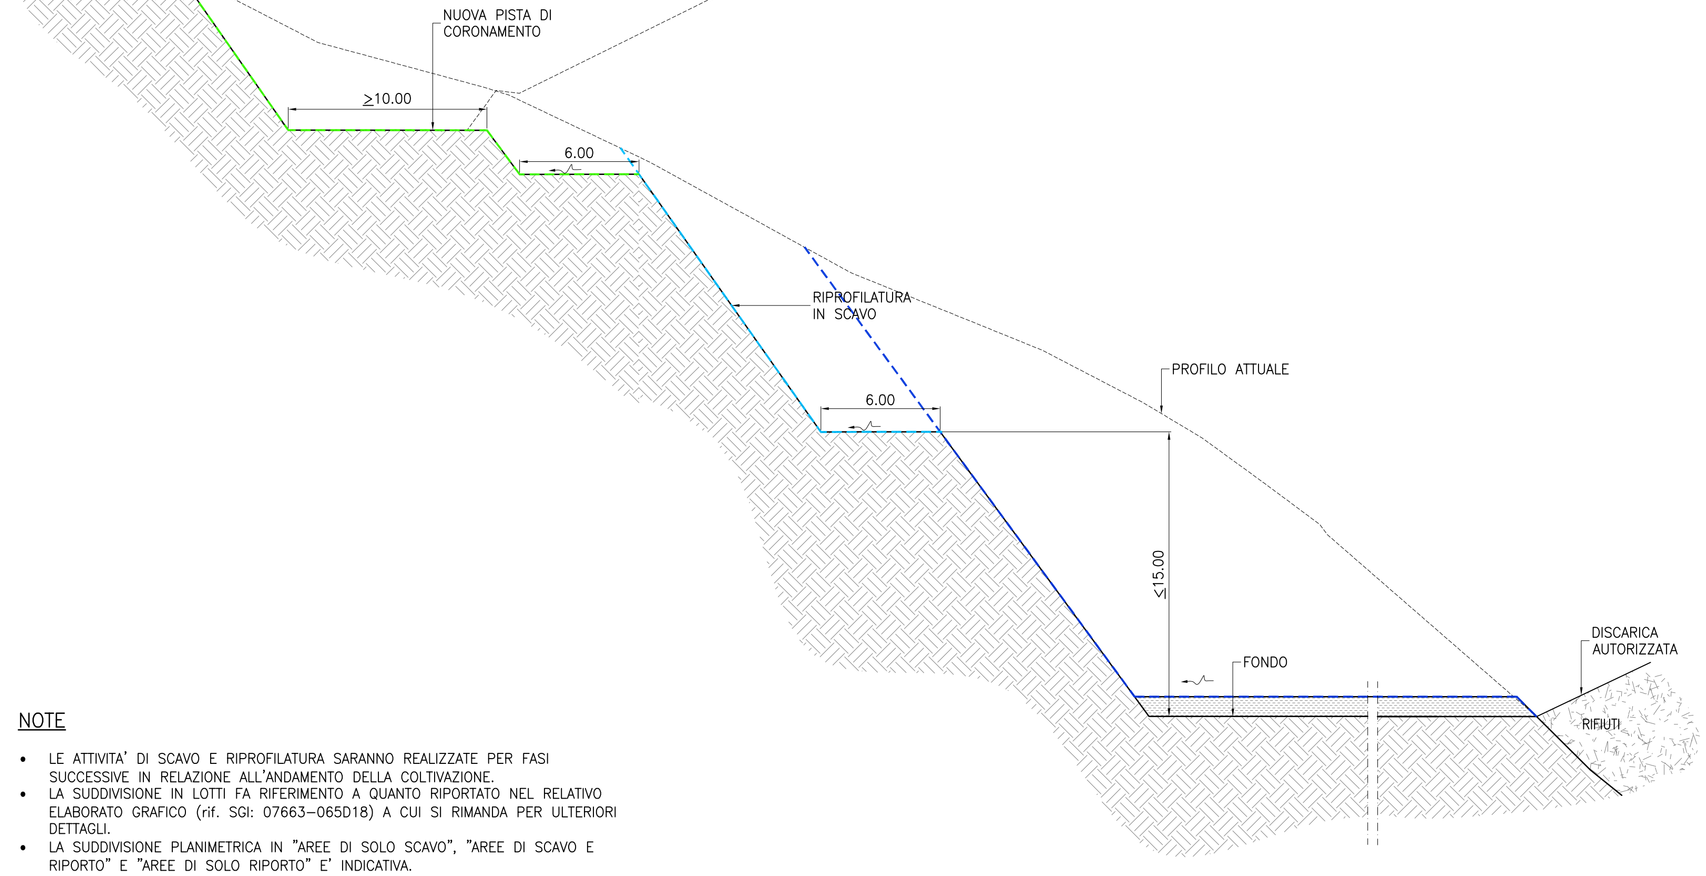

PARTICOLARE "A"
SCALA 1:50

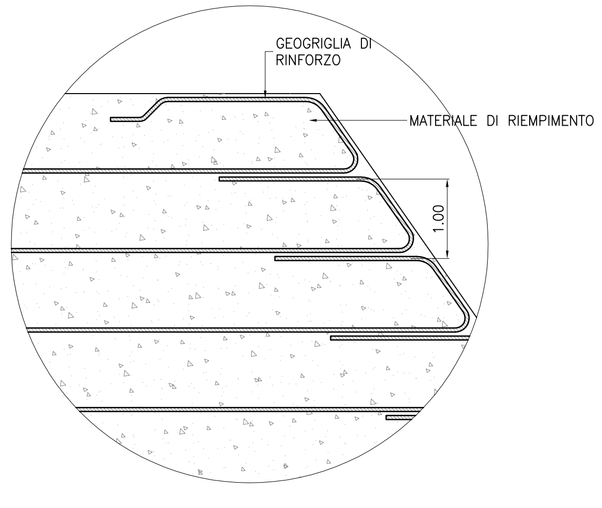

NOTE

- LE ATTIVITA' DI SCAVO E RIPROFILATURA SARANNO REALIZZATE PER FASI SUCCESSIVE IN RELAZIONE ALL'ANDAMENTO DELLA COLTIVAZIONE.
- LA SUDDIVISIONE IN LOTTI FA RIFERIMENTO A QUANTO RIPORTATO NEL RELATIVO ELABORATO GRAFICO (rif. SGI: 07663–065D18) A CUI SI RIMANDA PER ULTERIORI DETTAGLI.
- LA SUDDIVISIONE PLANIMETRICA IN "AREE DI SOLO SCAVO", "AREE DI SCAVO E RIPORTO" E "AREE DI SOLO RIPORTO" E' INDICATIVA.

CLIENTE:
ECOSAVONA s.r.l.
gruppo GEOTEA

PROGETTAZIONE E COORDINAMENTO:
STUDIO GEOTECNICO ITALIANO s.r.l.
ingegneria geotecnica – ingegneria ambientale – ingegneria sismica
geologia applicata
Dott. Ing. Stefano Veggi

Iscrizione Albo degli Ingegneri
Provincia di Alessandria-N. 1054
Dott. Ing. STEFANO VEGGI
STUDIO GEOTECNICO ITALIANO

PROGETTO:
COMUNE DI VADO LIGURE (SV)
DISCARICA PER RNP IN LOCALITA' BOSCACCIO

AMPLIAMENTO – IPOTESI 1
PROGETTO DEFINITIVO

TITOLO – Title

SEZIONI TIPOLOGICHE
DI RIPROFILATURA

GEOLOGIA E IDROGEOLOGIA:
STUDIO PROGEA
Dott. S. AICARDI
via G. Leopardi 35r, 17100 Savona
Tel e Fax 019.8259560
Studio.Progea@gmail.com

STUDIO CARIERI
Dott. F. CARIERI
Via alla Rocca di Legino 5b, 17100 Savona
Tel 019.801866 Fax: 019.8403931
e-mail: filippo@carieri.com

IMPIANTISTICA BIOGAS:
Enrico Magnano
consulenze tecniche per l'ambiente
Via Rocca Grue, 17 15050 Sarezzano (AL) - Italy
Tel. +39 + 0131 + 88.45.96 Fax. +39 + 0131 + 88.49.21
e-mail: magnano@magnano.it web: www.magnano.it

STUDIO GEOTECNICO ITALIANO

CONTRATTO N. – Contract Nr.

IDENTIFICAZIONE SGI
SGI identification

COMMESSA	CODICE ARCHIVIO	ELABORATO	EMISSIONE
07663	065D	10	E01

REV. Rev.	DESCRIZIONE Description	REDAZIONE Edited	VERIFICA Checked	AUTORIZZAZIONE Authorized	DATA Date
01	EMISSIONE	SPA	TER	VEG	15.06.2011

NOME FILE – File name: 07663–065D10E01
SCALA – Scale: 1:200
SCALA GRAFICA – Graphic scale: 0 2 4 6 8 10m

E' VIETATA LA RIPRODUZIONE DI QUESTO DOCUMENTO SENZA PREVENTIVA AUTORIZZAZIONE SCRITTA SGI–Reproduction of this document is forbidden without prior written permission by SGI