CLIENTE:

ECOSAVONA s.r.l.
gruppo GEOTEA

PROGETTAZIONE E COORDINAMENTO:

STUDIO GEOTECNICO ITALIANO
Dott. Ing. STEFANO VEGGI
Dott. Ing. Stefano Veggi

SGI
Sopralluoghi geotecnici – Indagini sismiche – Indagini elettriche
Indagini geognostiche – Indagini dinamiche – Indagini statiche
via G. di Vittorio, 31 - 24040 Arcene (BG) - tel. 035 4240411 - fax 035 4240412
www.sgi-geotecnica.it - info@sgi-geotecnica.it

STUDIO GEOTECNICO ITALIANO
Dott. Ing. STEFANO VEGGI
via G. di Vittorio, 31 - 24040 Arcene (BG)
tel. 035 4240411 - fax 035 4240412
www.sgi-geotecnica.it - info@sgi-geotecnica.it

PROGETTO:

COMUNE DI VADO LIGURE (SV)
DISCARICA PER RNP IN LOCALITA' BOSCACCIO

AMPLIAMENTO – IPOTESI 1
PROGETTO DEFINITIVO

TITOLO – TAV.

IMPERMEABILIZZAZIONE DI FONDO E DI PARETE
E SISTEMA DI CANALIZZAZIONE, ESTRAZIONE E
TRASPORTO DEL PERCOLATO

DISEGNATO E
DIMENSIONATO:

STUDIO PROGEA
Dott. E. CARRERI
via dei Mandorli 3/A, 17100 Savona
Tel e Fax 019 2555992
Studio Progea@tiscali.com

STUDIO CARRERI
Via dei Mandorli 3/A, 17100 Savona
Tel e Fax 019 2555992
Studio Progea@tiscali.com
Pratiti Engineering

IMPAGINATO&
BOZZATO:

Enrico Magnano
Consulente tecnico per l'ambiente
via G. di Vittorio 31/A - 24040 Arcene (BG) - Italia
Tel. + 39 (0) 35 42 41 11 - 338 42 34 - Fax + 39 (0) 35 42 41 12
e-mail: magnano@studiosgi.it - web: www.magnano.it

GEOMEMBRANE SGI
SGI - GEOSINTETICI

CONTROLLATO
DA:

APPROVATO
DA:

CONTROLLO N. – Codice/ id.

0 7 9 6 6 3 - 0 6 6 5 0 1 1 E 0 1

REV. Rev.	DESCRIZIONE Descrizione	REDATTO Eseguito	CONTROLLATO Controllato	APPROVATO Approvato	DATA Data
01	EMISSIONE	SPA	TEB	VEG	15.06.2011


NOME FILE – File name: 0796631060501

SCALA GRAFICA – Graphic scale: 0 | 0,5 | 1 | 1,5 | 2 m


SCALA – Scale: 1:50 – 1:25

© Vietata la riproduzione di questo documento senza preventiva autorizzazione scritta. Ogni violazione sarà perseguita a norma di legge. All rights reserved. No part of this drawing may be reproduced without our written permission.

RICIRCOLO PERCOLATO
SCALA 1:50

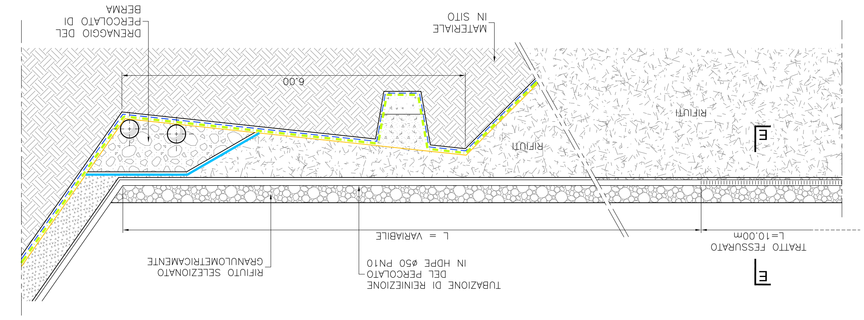


SEZIONE E-E
SCALA 1:50

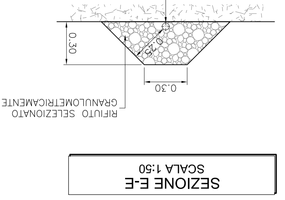


LEGENDA




SEZIONE F-F

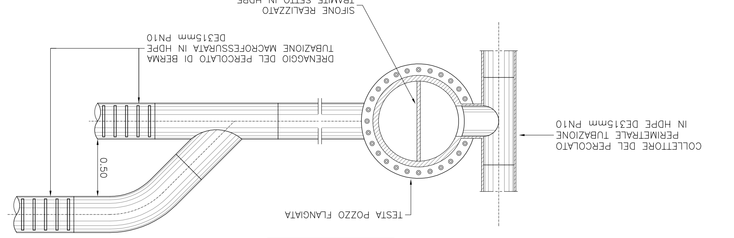

SEZIONE E

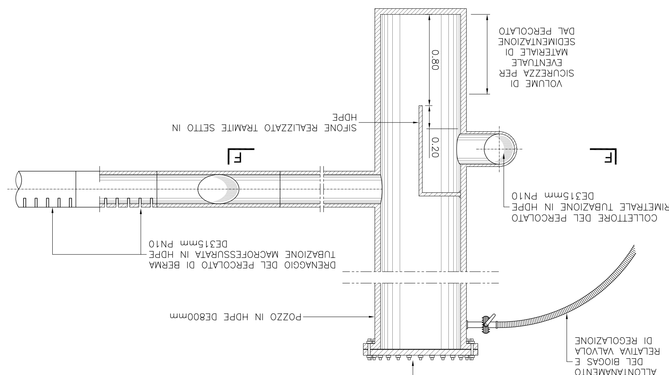


SEZIONE VERTICALE

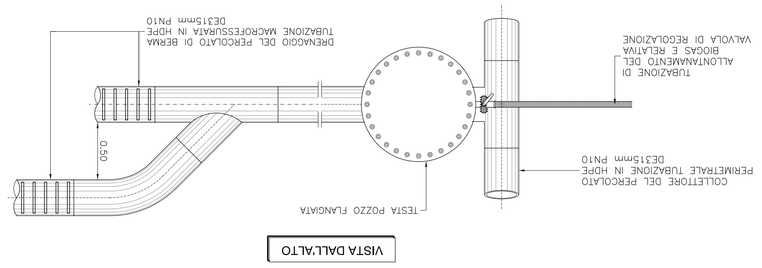


VISTA DALL'ALTO

POZZETTO DI CONNESSIONE TRA DRENAGGIO PERCOLATO DI BERMA E COLLETTORE PERMETRALE
SCALA 1:25


PIANTA

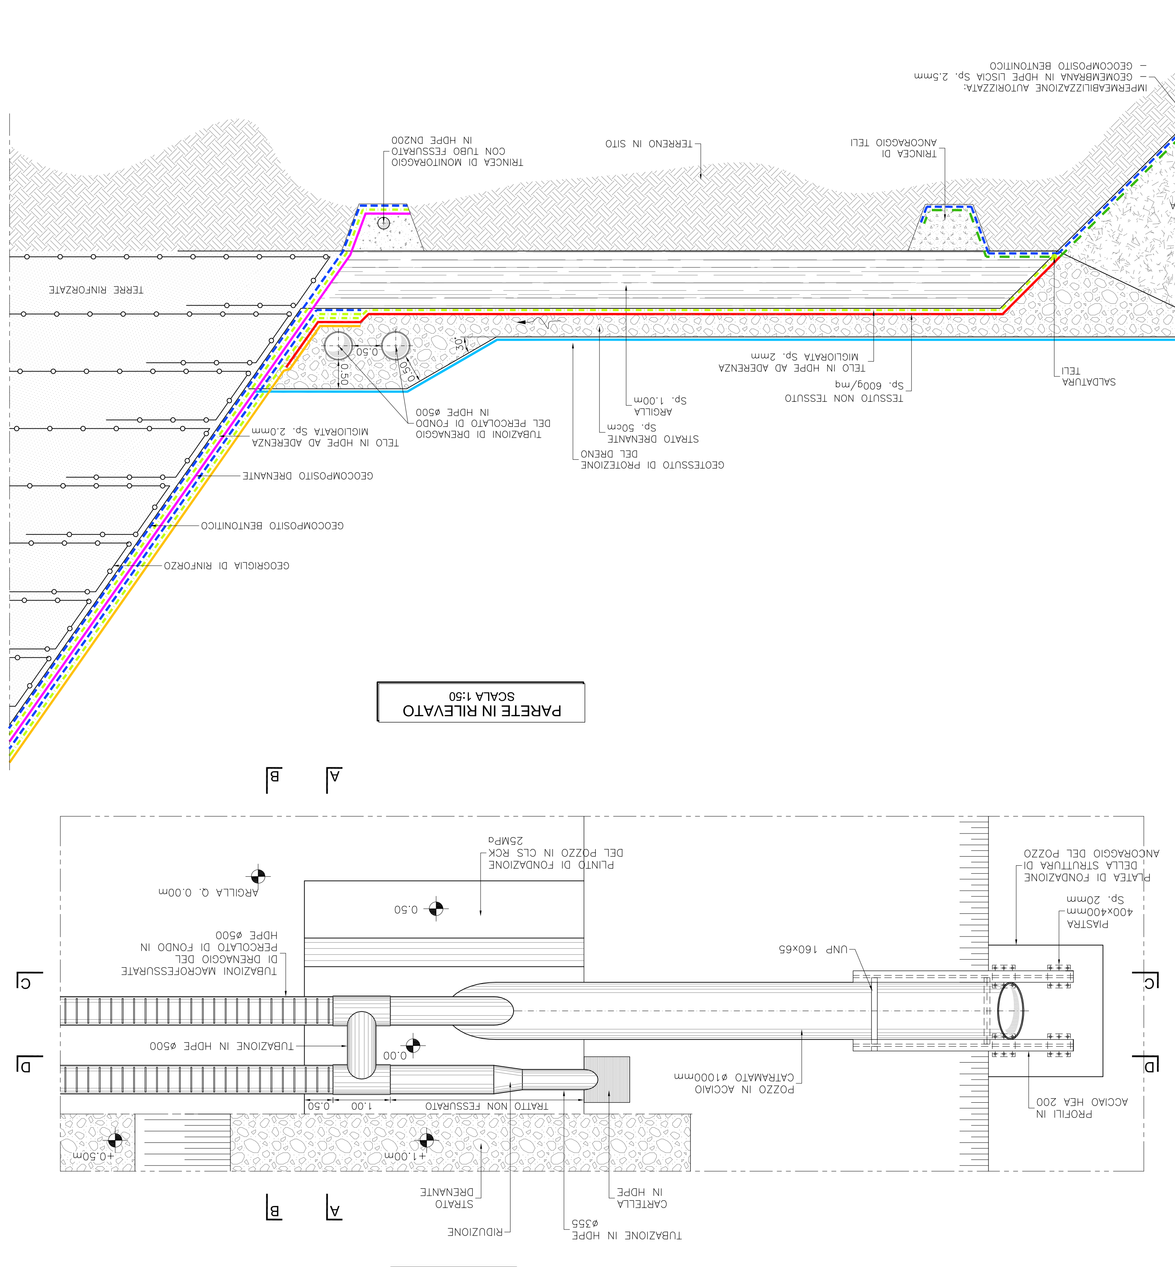

SEZIONE C-C

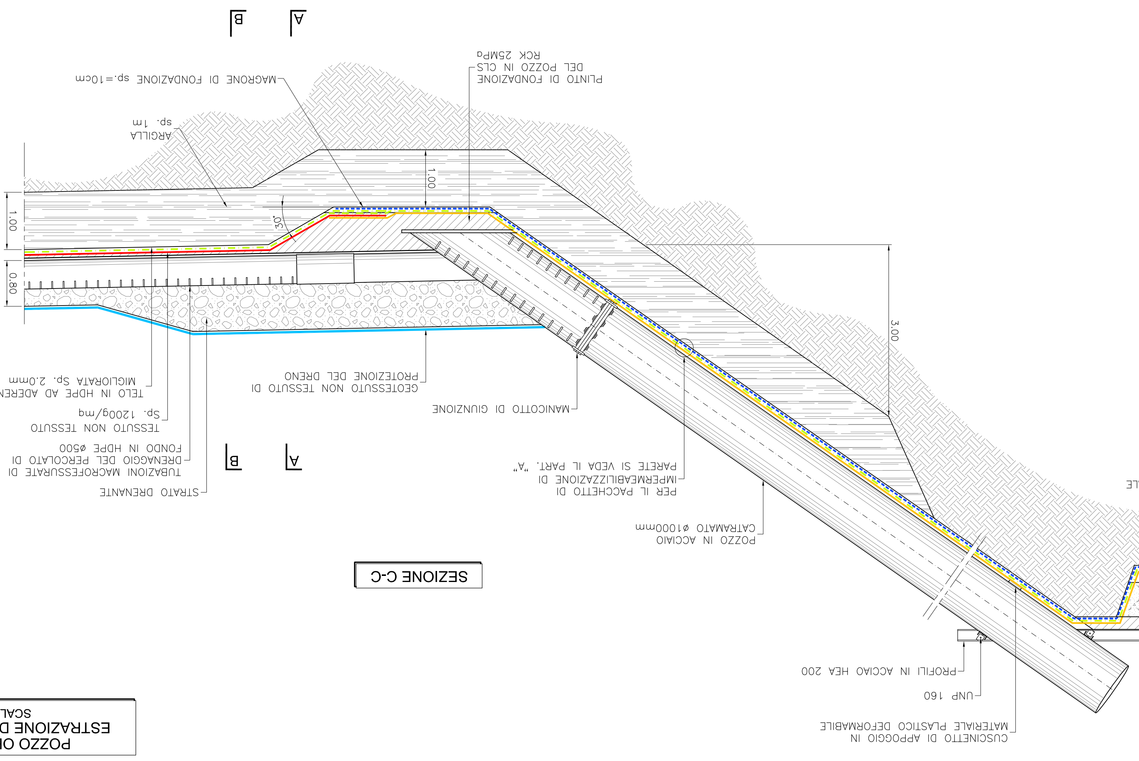


SEZIONE D-D

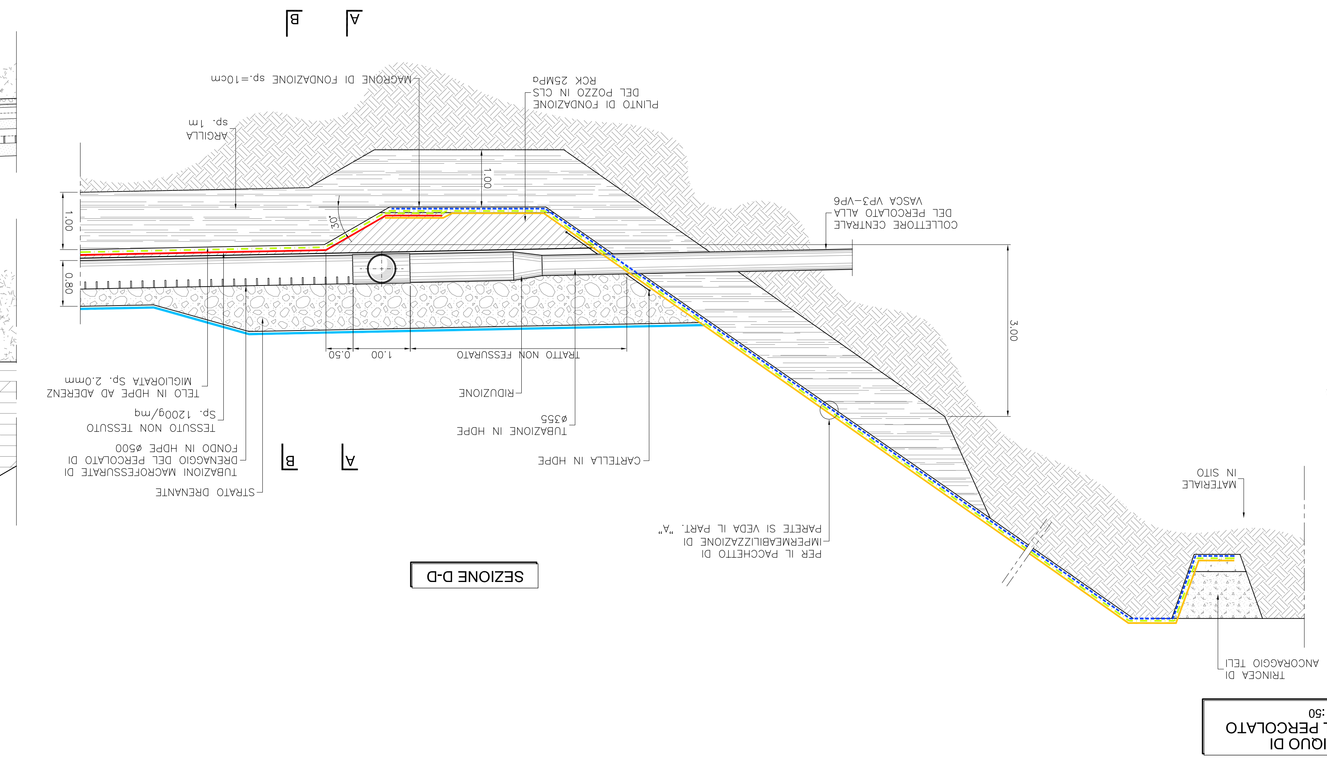


POZZO OBLIQUO DI ESTRAZIONE DEL PERCOLATO
SCALA 1:50


SEZIONE TIPOLOGICA DEL SISTEMA DI DRENAGGIO DEL PERCOLATO LUNGO LA STRADA
(Scala 1:50)

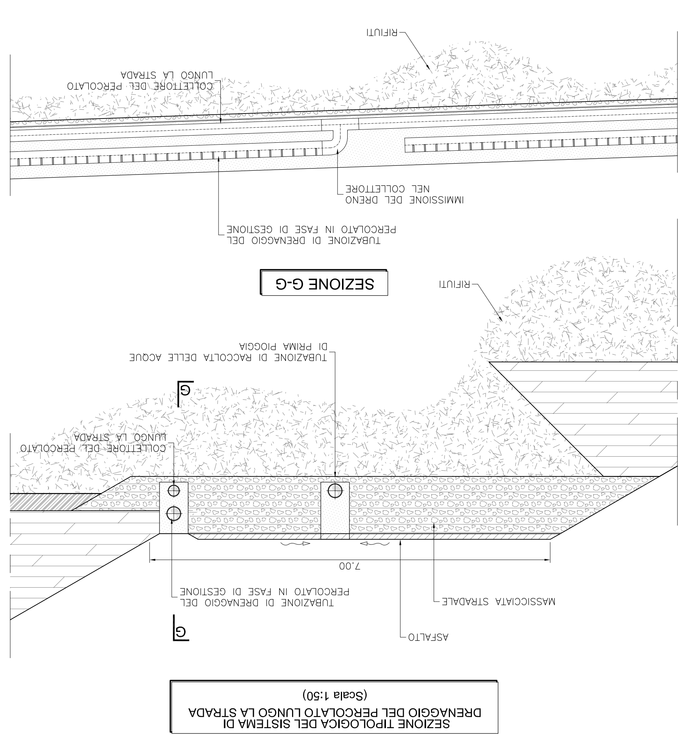

IMPERMEABILIZZAZIONE DELLE BERME DOPO IL RAGGIUNGIMENTO BERMA CON I RIFIUTI
SCALA 1:50

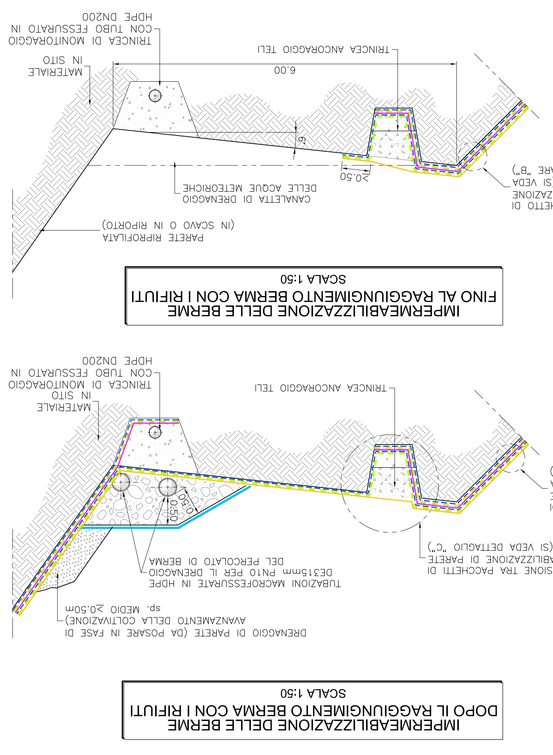


IMPERMEABILIZZAZIONE DI PARETE

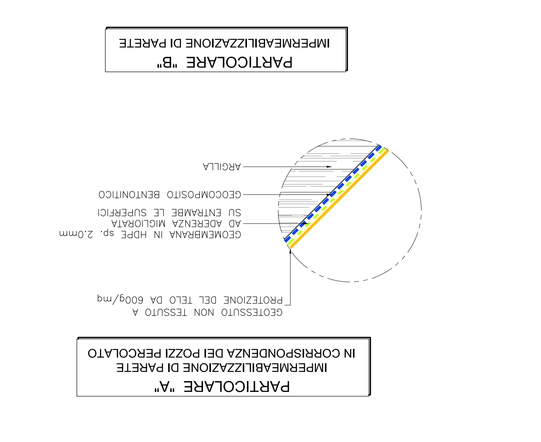

IMPERMEABILIZZAZIONE DI PARETE

PARTICOLARE "B"

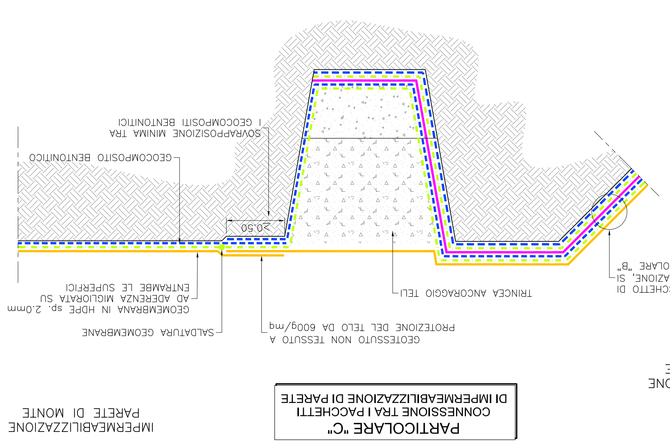

IMPERMEABILIZZAZIONE DI MONTE

IMPERMEABILIZZAZIONE DI PARETE

PARTICOLARE "C"
CONNESSIONE TRA PACCHETTI DI IMPERMEABILIZZAZIONE DI PARETE

IMPERMEABILIZZAZIONE DI PARETE
IN CORRISPONDENZA DEI POZZI PERCOLATO

PARTICOLARE "C"

NOTE:

- LO SPESSORE DEI GEOSINTETICI E' RAPPRESENTATO PUOI SCALA PER QUESTIONI DI LEGGIBILITA' GRAFICA.
- LE TUBAZIONI DI DRENAGGIO DEL PERCOLATO DI FONDO E DI BERMA SONO POSATE A CONTATTO CON IL GEOTESSILE DI PROTEZIONE DELLA GEOMEMBRANA IN HDPE