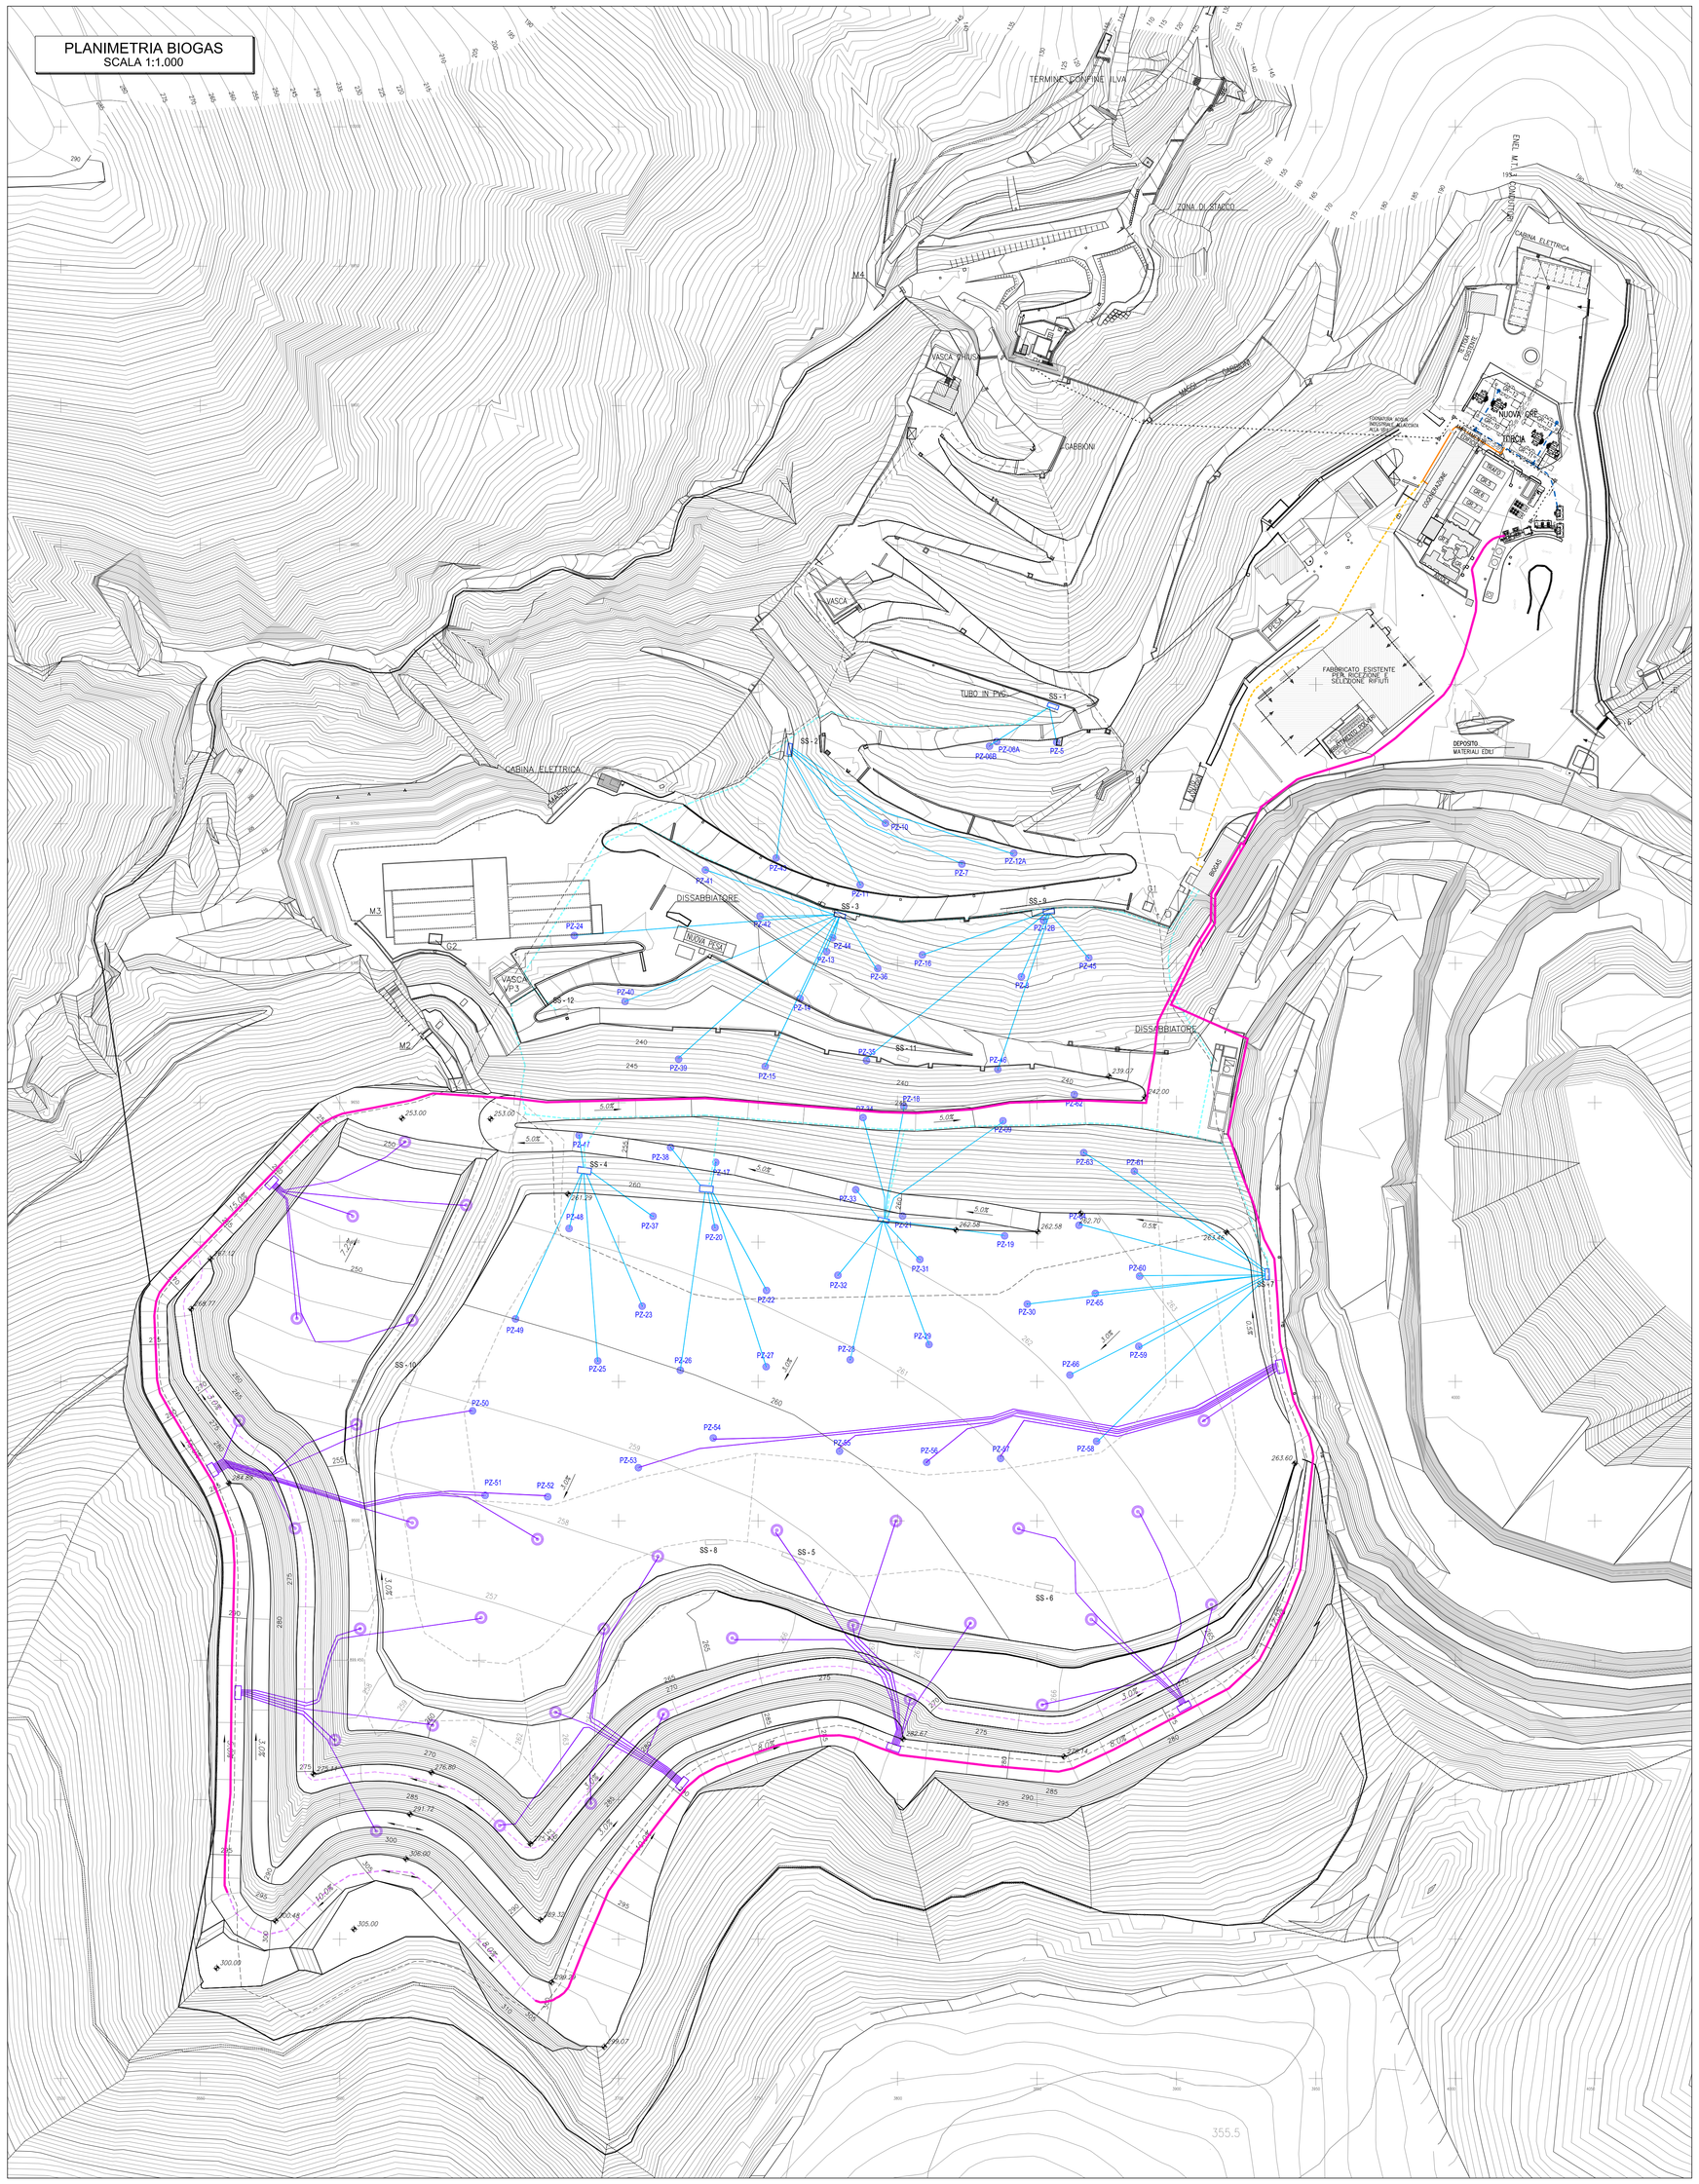
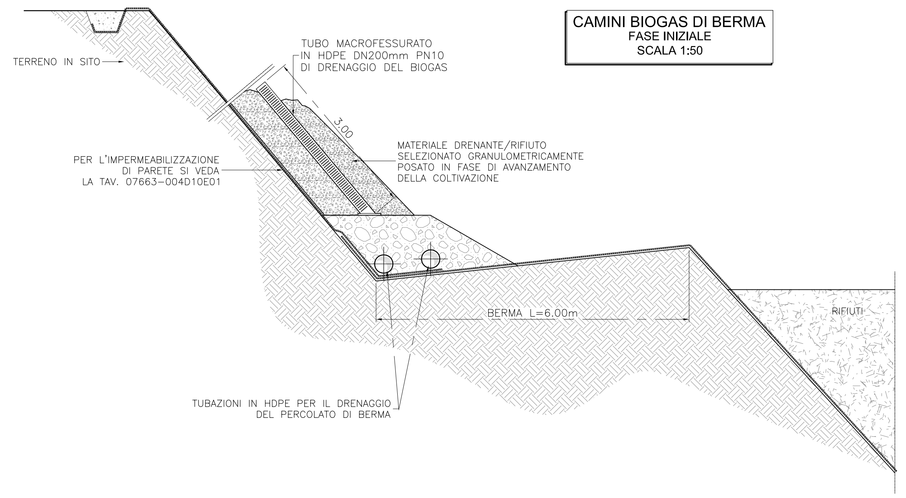
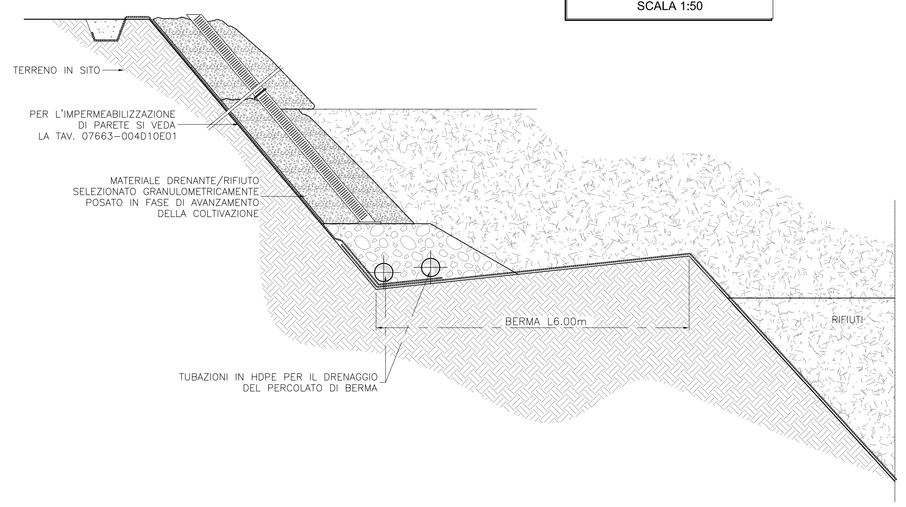
PLANIMETRIA BIOGAS
SCALA 1:1.000



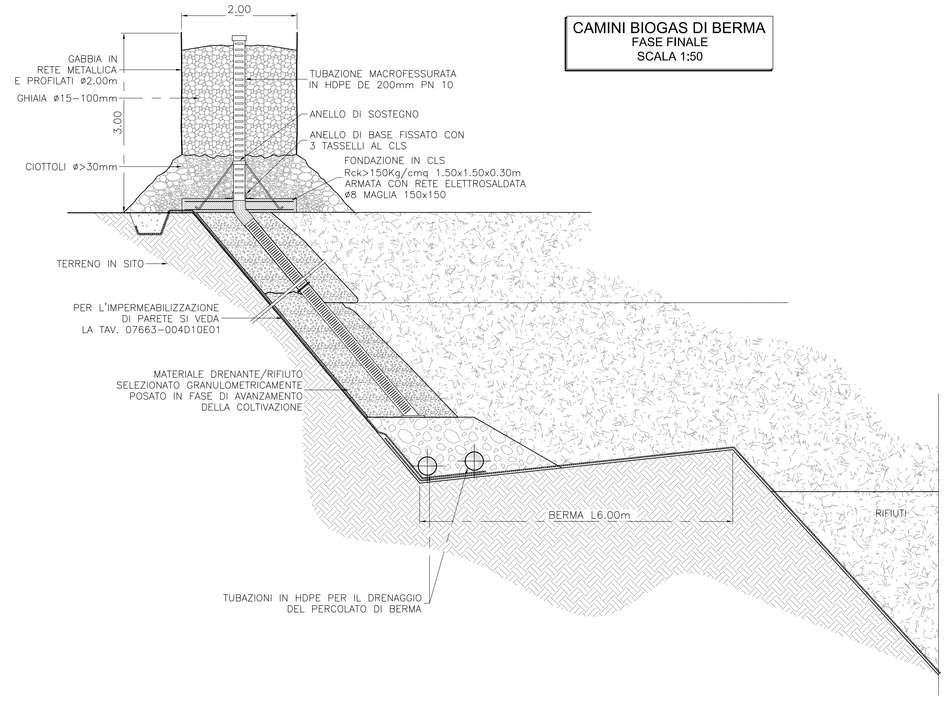

CAMINI BIOGAS DI BERMA
FASE INIZIALE
SCALA 1:50



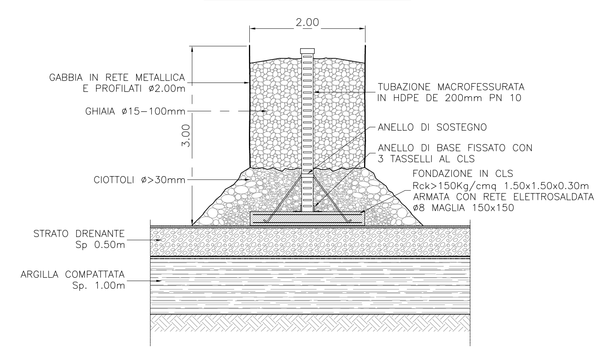

CAMINI BIOGAS DI BERMA
FASE INTERMEDIA
SCALA 1:50




CAMINI BIOGAS DI BERMA
FASE FINALE
SCALA 1:50




CAMINI BIOGAS DI FONDO
E DI SCARPATA
SCALA 1:50




LEGENDA

- RETE DI TRASPORTO PRIMARIA DEL BIOGAS UTILIZZATA PER I LOTTI PREGRESSI HDPE DE 315 MM
- RETE DI TRASPORTO PRIMARIA DEL BIOGAS UTILIZZATA PER L'AMPLIAMENTO HDPE DE 315 MM
- RETE DI ALIMENTAZIONE DEL RECUPERO ENERGETICO (CRE2) HDPE DE 400 MM
- RETE DI TRASPORTO SECONDARIA DEL BIOGAS PER I LOTTI PREGRESSI HDPE DE 90 MM
- RETE DI TRASPORTO SECONDARIA DEL BIOGAS PER L'AMPLIAMENTO HDPE DE 90 MM
- RETE DI TRASPORTO PRIMARIA DEL BIOGAS DISMESSA PER I LOTTI PREGRESSI
- RETE DI TRASPORTO PRIMARIA DEL BIOGAS DISMESSA PER L'AMPLIAMENTO
- LINEA ESISTENTE ALIMENTAZIONE CRE-1
- LINEA DI SFIORO BIOGAS IN ECCEDENZA ALLA CRE-1
- LINEA DI CESSIONE ENERGIA ELETTRICA
- PZ-24 POZZI DI CAPTAZIONE ESISTENTI SUI LOTTI PREGRESSI
- POZZI DI CAPTAZIONE DA REALIZZARSI SULL'AMPLIAMENTO
- STAZIONI DI REGOLAZIONE ESISTENTI SUI LOTTI PREGRESSI
- SS-4 STAZIONI DI REGOLAZIONE DA REALIZZARSI SULL'AMPLIAMENTO
- STAZIONI DI REGOLAZIONE DA DISMETTERE
- CONFINI DELLE AREE DI INFLUENZA DI CAPTAZIONE DEL BIOGAS (LOTTI PREGRESSI ED AMPLIAMENTO)

NOTA

PER IL DETTAGLIO DELLA NUOVA CRE E DELLA NUOVA PIAZZOLA BIOGAS SI VEDA LA TAVOLA 07663-065D12b

CLIENTE:
ECOSAVONA s.r.l.
gruppo GEOTEA

PROGETTAZIONE E COORDINAMENTO:
STUDIO GEOTECNICO ITALIANO s.r.l.
ingegneria geotecnica - ingegneria ambientale - ingegneria sismica
geologia applicata
Dott. Ing. Stefano Veggi
Iscrizione Albo degli Ingegneri di Alessandria N. 1064
Dott. Ing. STEFANO VEGGI
STUDIO GEOTECNICO ITALIANO

PROGETTO:
COMUNE DI VADO LIGURE (SV)
DISCARICA PER RNP IN LOCALITA' BOSCACCIO
AMPLIAMENTO – IPOTESI 1
PROGETTO DEFINITIVO

TITOLO – Title
IMPIANTO BIOGAS
PLANIMETRIA DI FONDO E DETTAGLI

GEOLOGIA E IDROGEOLOGIA:
STUDIO PROGEA
Dott. S. ASCARDI
via G. Leopardi 29/ 17100 Savona
Tel e Fax 019.8259592
Studio.Progea@gmail.com

STUDIO CARIERI
Dott. F. CARIERI
Via alla Rocca di sopra 36, 17100 Savona
Tel 019.802866 Fax 019.8403931
e-mail: Fbpa@cairieri.com

IMPIANTISTICA BIOGAS:
Enrico Magnano
consulenza tecnica per l'ambiente
Via Rocca Grue, 17 I 15050 Serravalle (AL) - Italy
Tel. +39 - 0131 - 66.45.56 Fax. +39 - 0131 - 66.44.21
e-mail: magnano@magnano.it web: www.magnano.it

STUDIO GEOTECNICO ITALIANO

CONTRATTO N. – Contract Nr.

IDENTIFICAZIONE SGI
SGI identification

| COMMESSA | CODICE ARCHIVIO | ELABORATO | EMISSIONE |
|---|---|---|---|
| 0763 | 05D12 | aE | 01 |

| REV. Rev. | DESCRIZIONE Description | REDAZIONE Edited | VERIFICA Checked | AUTORIZZAZIONE Authorized | DATA Date |
|---|---|---|---|---|---|
| 01 | EMISSIONE | TOM-SPA | TER | VEG | 15.06.2011 |

NOME FILE – File name: 07663-065D12aE01
SCALA – Scale: 1:1000
SCALA GRAFICA – Graphic scale: 0 10 20 30 40 50m

E' VIETATA LA RIPRODUZIONE DI QUESTO DOCUMENTO SENZA PREVENTIVA AUTORIZZAZIONE SCRITTA SGI-Reproduction of this document is forbidden without prior written permission by SGI