

SEZIONE TIPOLOGICA DELLA COPERTURA FINALE (SUP. PIANEGGIANTI ED INCLINATE)
(Scala 1:50)

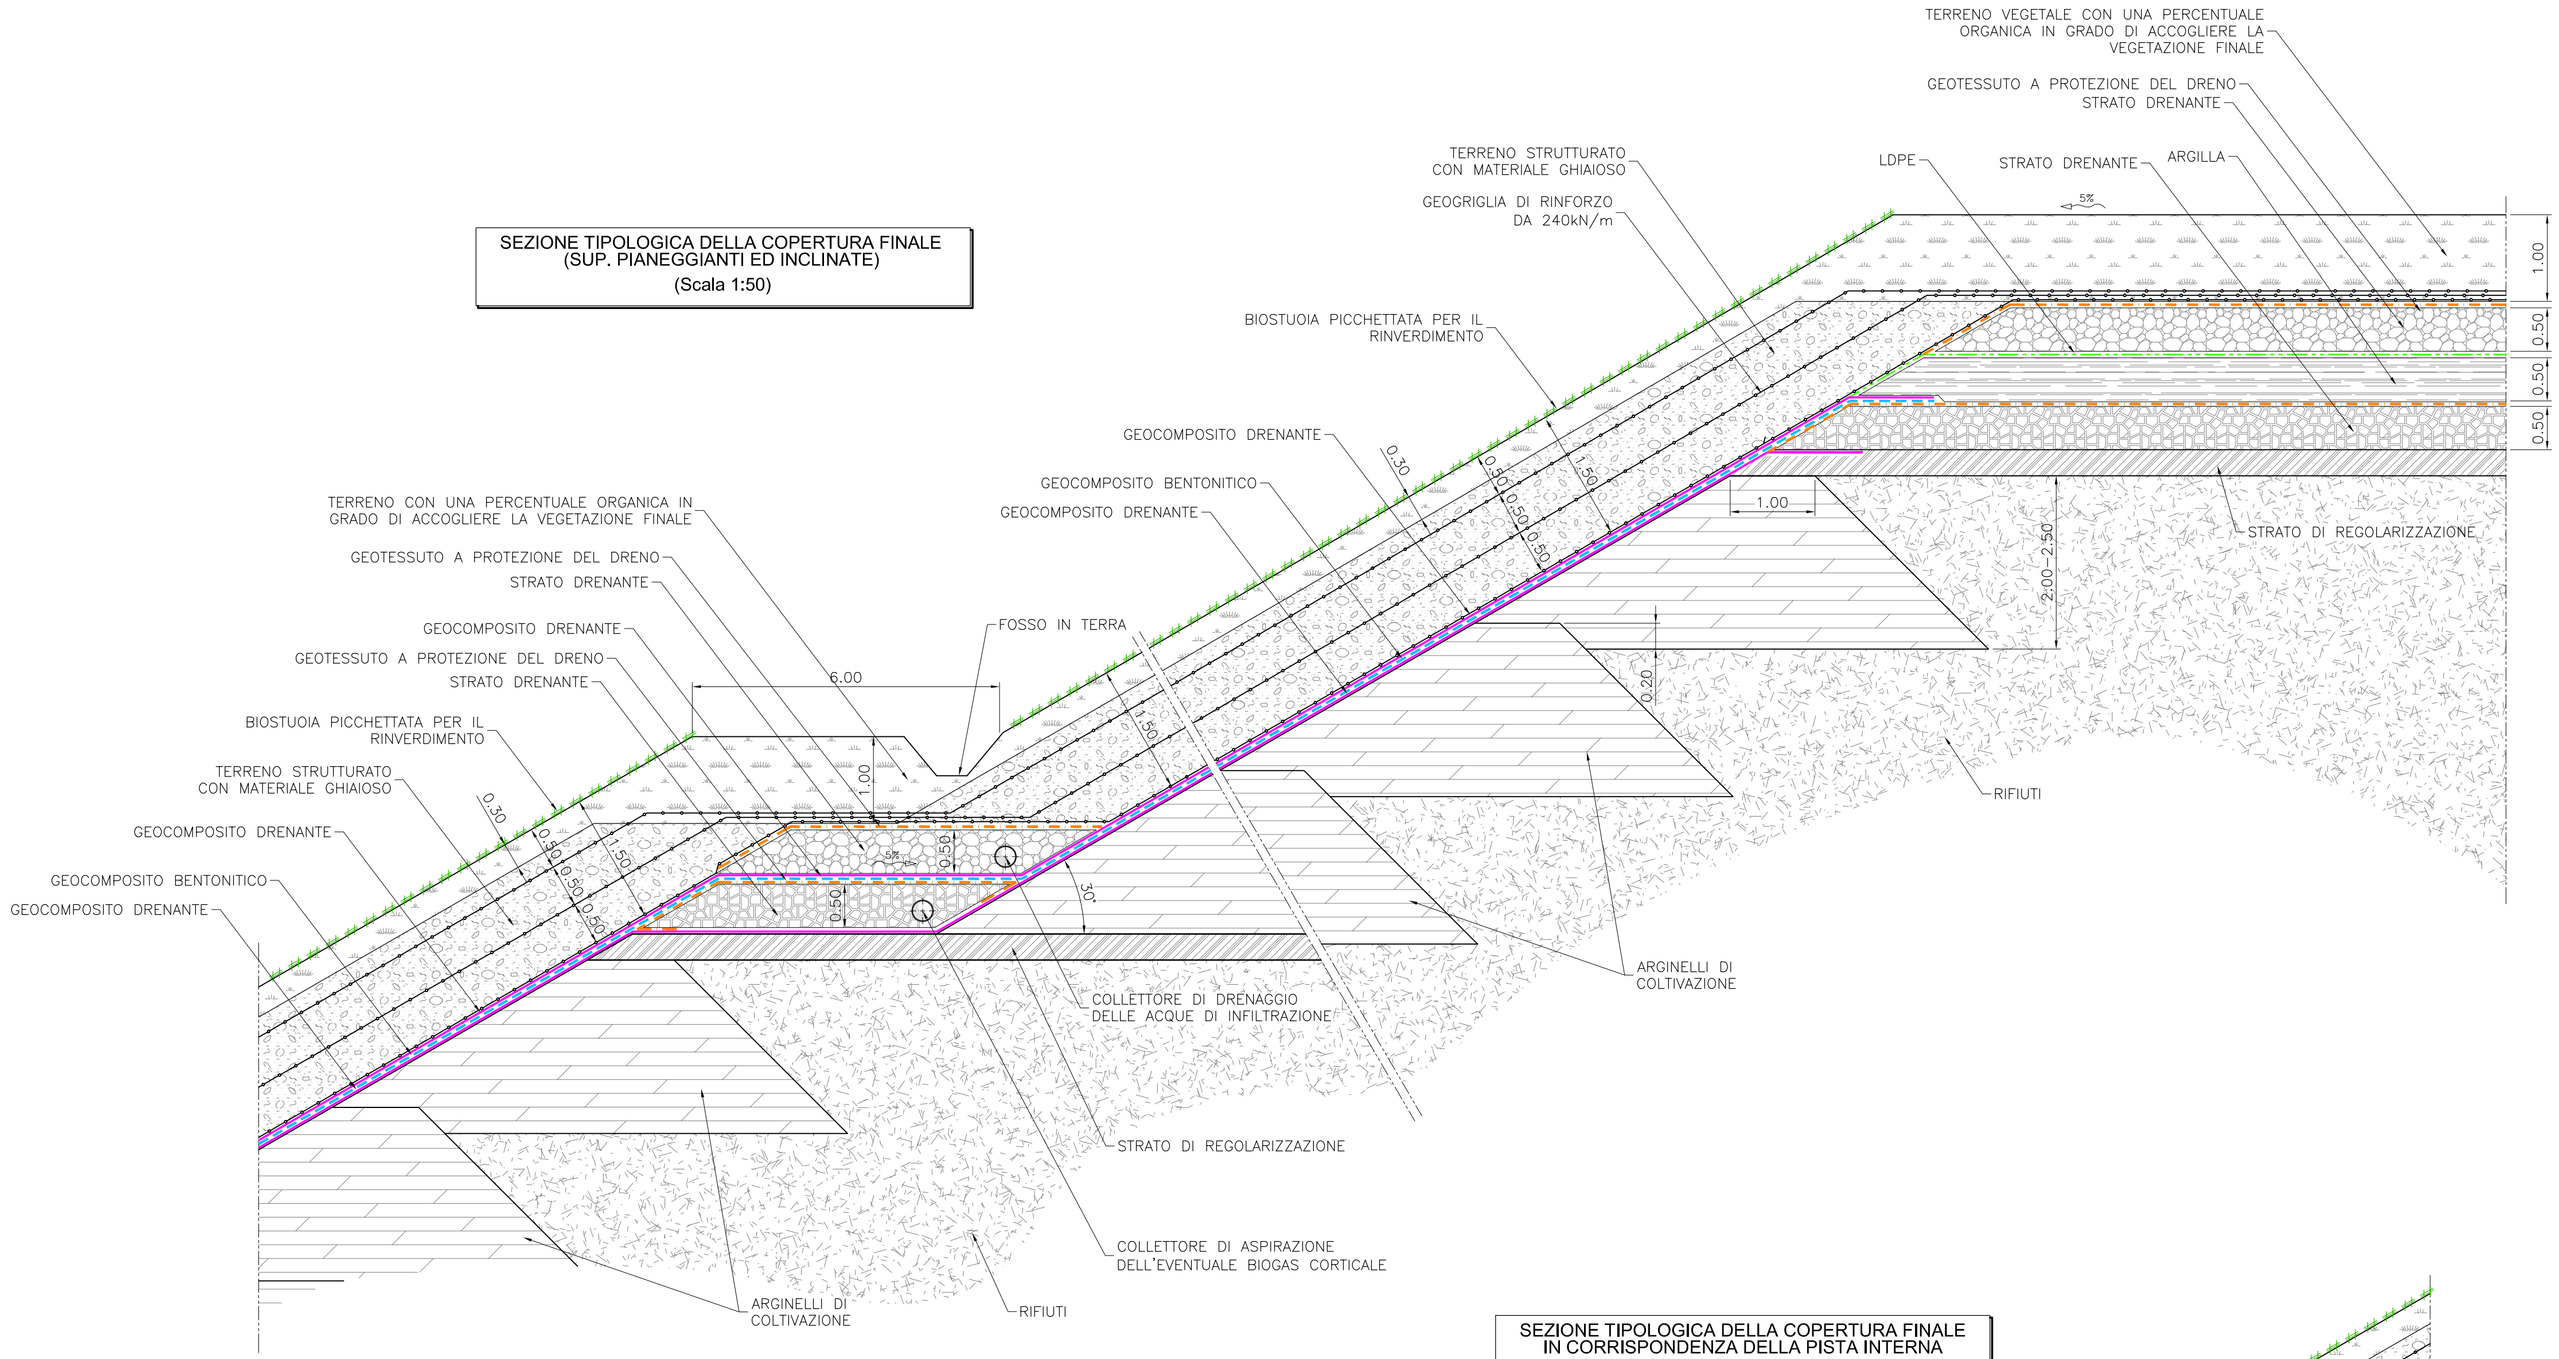

SEZIONE TIPOLOGICA DELLA COPERTURA FINALE IN CORRISPONDENZA DELLA PISTA INTERNA
(Scala 1:50)

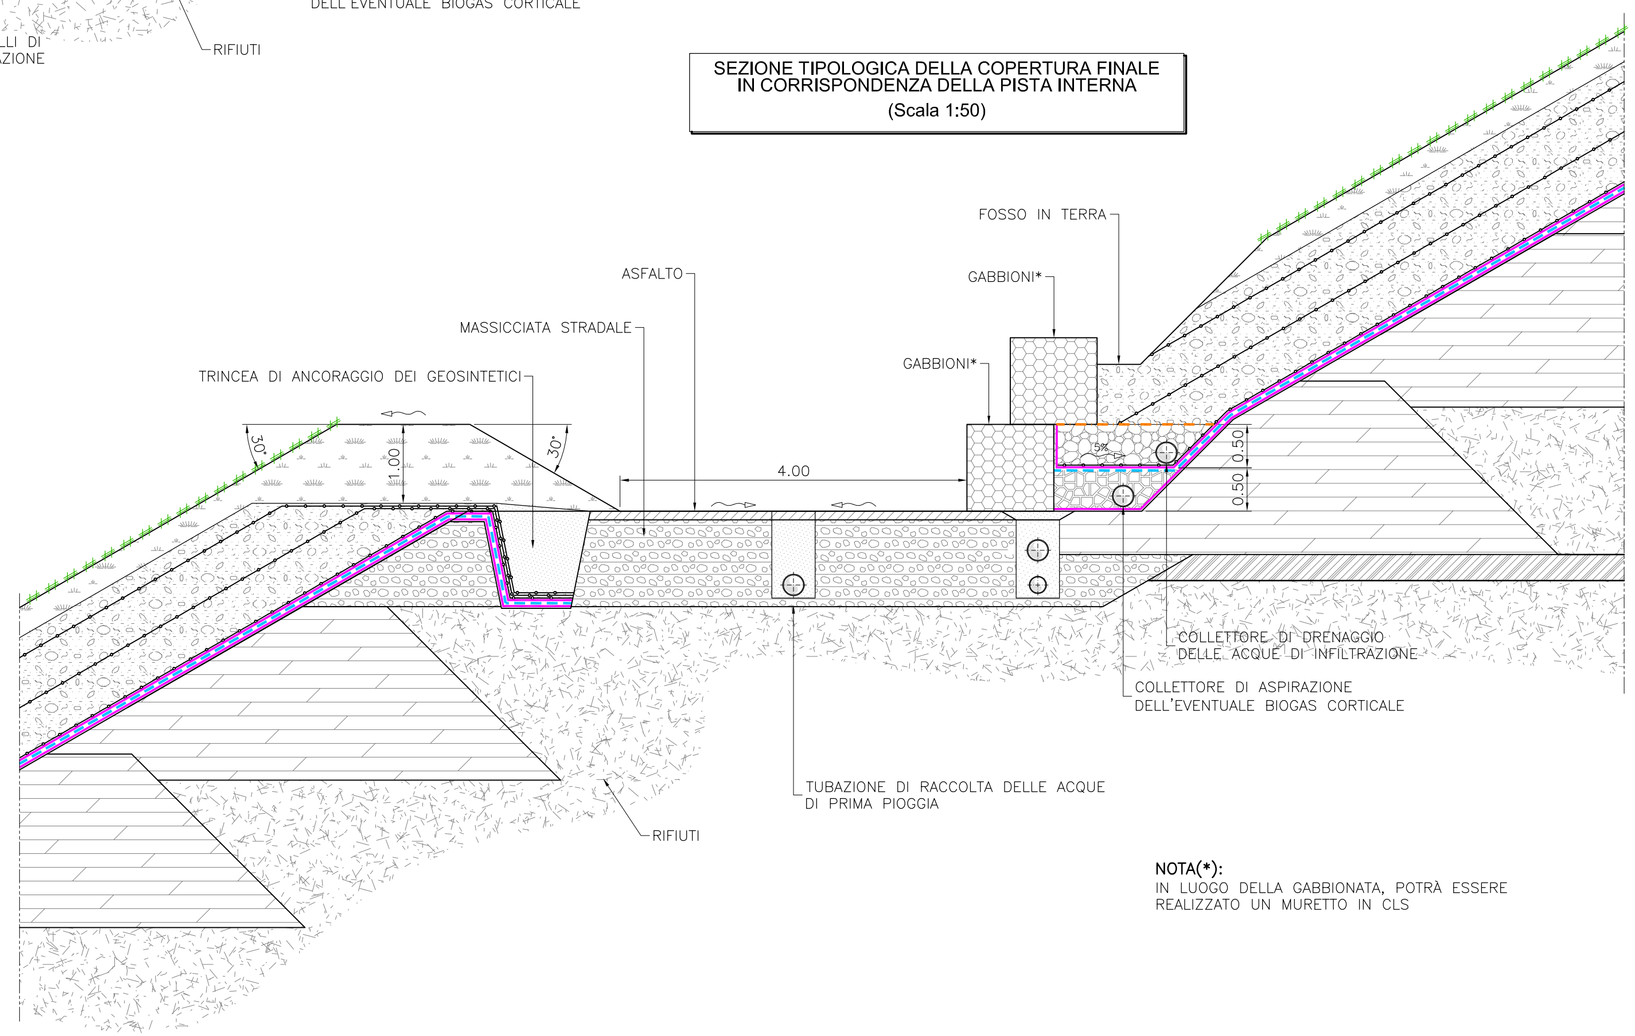

NOTA(*):
IN LUOGO DELLA GABBIONATA, POTRÀ ESSERE REALIZZATO UN MURETTO IN CLS

LEGENDA

- GEOCOMPOSITO BENTONITICO
- GEOCOMPOSITO DRENANTE
- GEOTESSUTO A PROTEZIONE DEL DRENO
- LDPE
- GEOGRIGLIA DI RINFORZO RESISTENZA A TRAZIONE 240kN/m
- BIOSTUOIA PICCHETTATA
- TERRENO DI COLTIVO
- STRATO DRENANTE ACQUE DI INFILTRAZIONE
- STRATO DRENANTE BIOGAS
- ARGINELLI DI COLTIVAZIONE
- MATERIALE A BASSA PERMEABILITA'
- ARGILLA
- RIFIUTI

CLIENTE:
ECOSAVONA s.r.l.
gruppo GEOTEA

PROGETTAZIONE E COORDINAMENTO:
STUDIO GEOTECNICO ITALIANO s.r.l.
ingegneria geotecnica – ingegneria ambientale – ingegneria sismica
geologia applicata
Dott. Ing. Stefano Veggi
Iscrizione Albo degli Ingegneri Provincia di Alessandria-N. 1054
Dott. Ing. STEFANO VEGGI
STUDIO GEOTECNICO ITALIANO

PROGETTO:
COMUNE DI VADO LIGURE (SV)
DISCARICA PER RNP IN LOCALITA' BOSCACCIO
AMPLIAMENTO – IPOTESI 1
PROGETTO DEFINITIVO

TITOLO – Title
COPERTURA DEFINITIVA
PARTICOLARI

GEOLOGIA E IDROGEOLOGIA:
STUDIO PROGEA
Dott. S. AICARDI
via G. Leopardi 35r, 17100 Savona
Tel e Fax 019.8259560
Studio.Progea@gmail.com

STUDIO CARIERI
Dott. F. CARIERI
Via alla Rocca di Legino 5b, 17100 Savona
Tel 019.801866 Fax: 019.8403931
e-mail: filippo@carieri.com

IMPIANTISTICA BIOGAS:
Enrico Magnano
consulenze tecniche per l'ambiente
Via Rocca Grue, 17 15050 Sarezzano (AL) - Italy
Tel. +39 - 0131 - 88.45.96 Fax. +39 - 0131 - 88.49.21
e-mail: magnano@magnano.it web: www.magnano.it

STUDIO GEOTECNICO ITALIANO

CONTRATTO N. – Contract Nr.

IDENTIFICAZIONE SGI
SGI identification

COMMESSA	CODICE ARCHIVIO	ELABORATO	EMISSIONE
07663	065D	13	E01

REV. Rev.	DESCRIZIONE Description	REDAZIONE Edited	VERIFICA Checked	AUTORIZZAZIONE Authorized	DATA Date
01	EMISSIONE	SPA	TER	VEG	15.06.2011

NOME FILE – File name: 07663-065D13E01
SCALA – Scale: 1:50
SCALA GRAFICA – Graphic scale: 0 0.5 1 1.5 2 2.5m

E' VIETATA LA RIPRODUZIONE DI QUESTO DOCUMENTO SENZA PREVENTIVA AUTORIZZAZIONE SCRITTA SGI–Reproduction of this document is forbidden without prior written permission by SGI