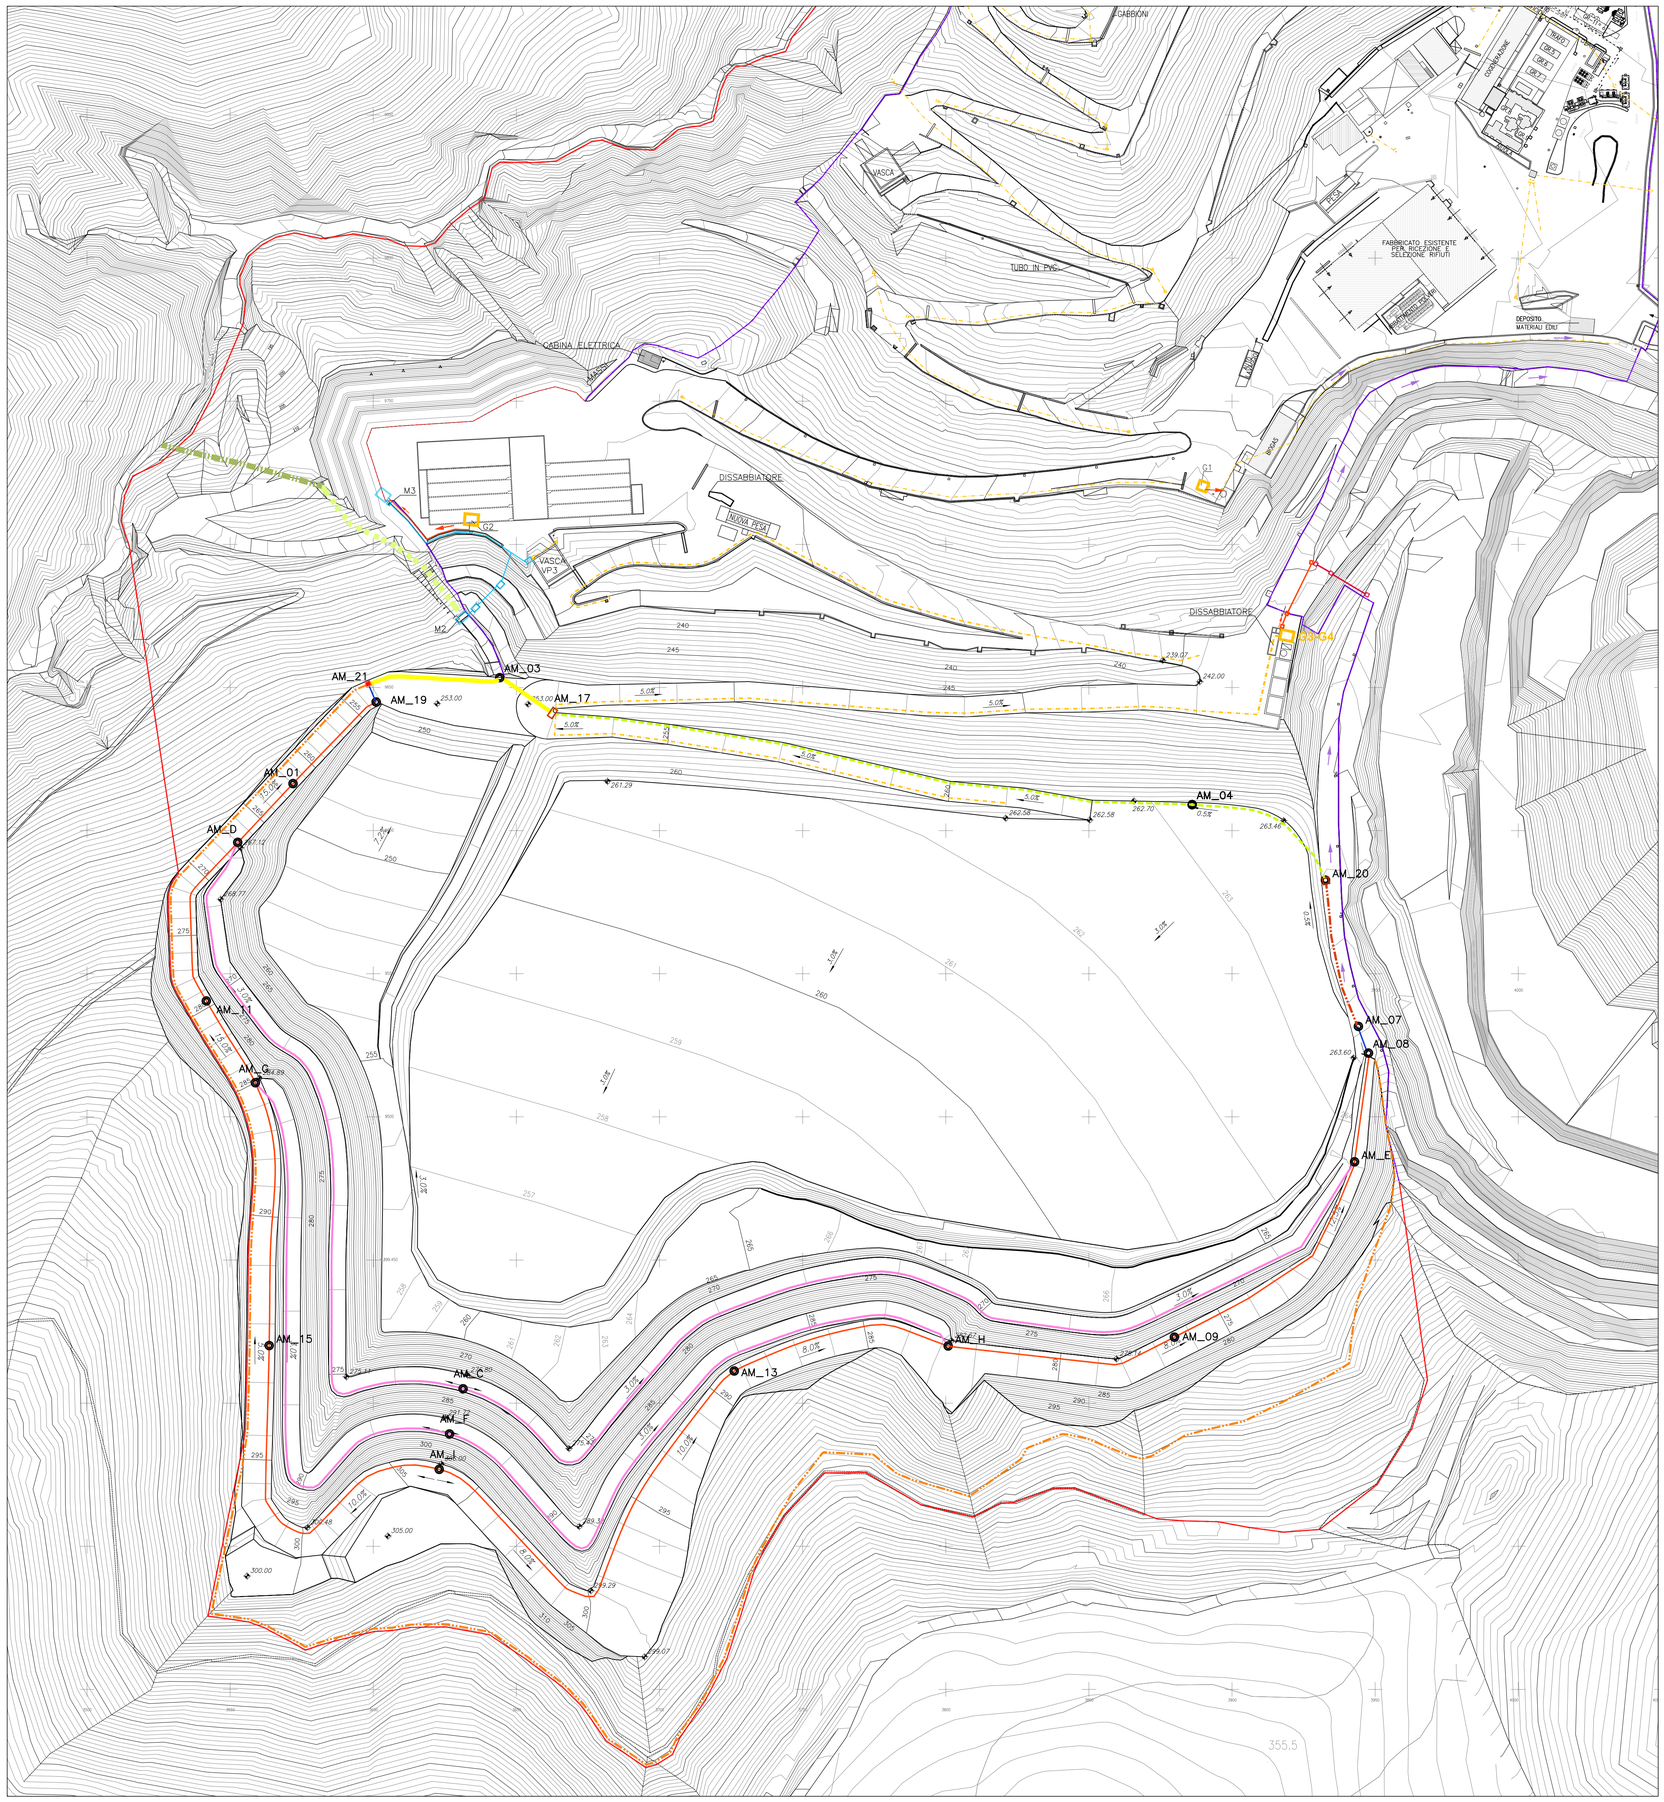
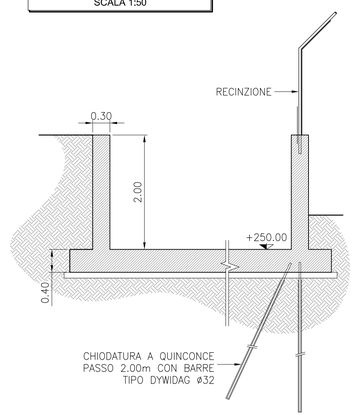



## VASCA DI CALMA
SCALA 1:50




## LEGENDA:

### DISCARICA AUTORIZZATA

- FOGNATURA ACQUE BIANCHE ESISTENTE
- G1-4 VASCHE DI RACCOLTA DELLE ACQUE DI PRIMA PIOGGIA
- GRONDA INTERRATA (ø1200mm)

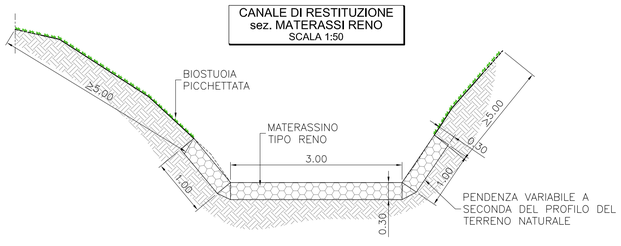
### AMPLIAMENTO

- CANALE DI GRONDA
- CANALE PERIMETRALE PROVVISORIO
- CANALETTA INTERMEDIA
- AM_A–F SEZIONI DI VERIFICA DELLE CANALIZZAZIONI
- CANALE DI RESTITUZIONE RIVESTITO CON MATERASSI TIPO "RENO"
- CANALE DI RESTITUZIONE IN ACCIAIO ONDULATO
- TUBAZIONE DI RECAPITO AL CANALE DI GRONDA (ø1000mm)
- CANALE TRAPEZIO
- TUBAZIONE DI COLLEGAMENTO (ø1000mm)
- CANALE RETTANGOLARE IN CLS
- CONNESSIONE G3/G4 AI COLATORI NATURALI
- CANALE IN ROCCIA
- LINEE DI DEFLUSSO ACQUE BIANCHE VERSO I COLATORI NATURALI


## NOTE:

- IL FONDO DELLA DISCARICA E' STATO RAPPRESENTATO NELLA SUA CONFIGURAZIONE FINALE COMPLESSIVA. IN REALTÀ ESSO SARÀ REALIZZATO IN FASI SUCCESSIVE;
- IL CANALE DI GRONDA SARA' REALIZZATO INTERAMENTE PRIMA DELL'INIZIO DEI LAVORI DI ALLESTIMENTO DEI LOTTI;
- I CANALI INTERMEDI ED I RELATIVI TRATTI DEL CANALE PERIMETRALE SARANNO REALIZZATI CONTESTUALMENTE ALLE RELATIVE FASI DI ALLESTIMENTO DEI LOTTI DI COLTIVAZIONE;
- IL PRIMO TRATTO DEL CANALE DI RESTITUZIONE SARA' OGGETTO DI SUCCESSIVA PROGETTAZIONE DI DETTAGLIO E PERTANTO LE SEZIONI QUI RIPORTATE SONO DA INTENDERSI COME TIPOLOGICHE. PER QUEL CHE RIGUARDA IL TRATTO IN ACCIAIO ONDULATO E' STATO PRESENTATO IL PROGETTO A SEGUITO DELL'ORDINANZA DEL COMUNE DI VADO LIGURE n.14 DEL 22.11.2010 ED E' IN CORSO L'ITER DI AUTORIZZAZIONE DA PARTE DEGLI ENTI COMPETENTI.


## CANALE DI RESTITUZIONE sez. MATERASSI RENO
SCALA 1:50





## CANALE DI RESTITUZIONE sez. CANALE IN ACCIAIO ONDULATO
SCALA 1:50

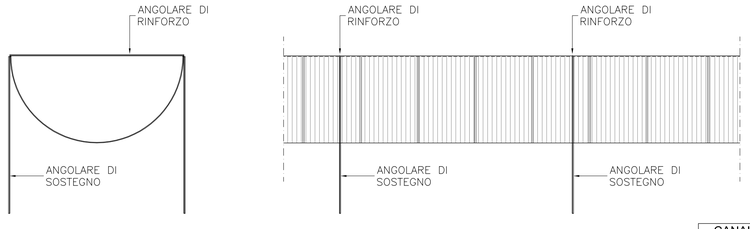



## CANALE DI GRONDA
SCALA 1:50

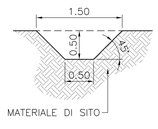



## CANALETTA RETTANGOLARE
TRATTO 08-07 E 19-21
SCALA 1:25

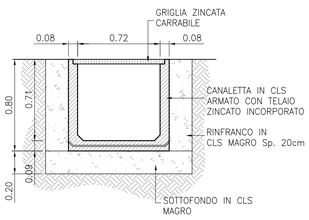



## CANALE TRAPEZIO
TRATTO 07-20
SCALA 1:25

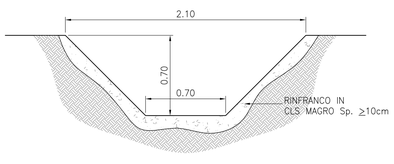


## CANALE PERIMETRALE PROVVISORIO
SCALA 1:50

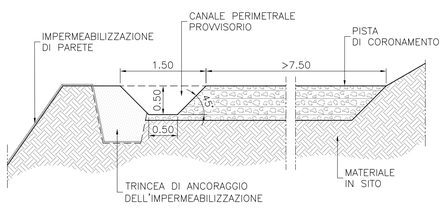


## CANALE INTERMEDIO
SCALA 1:50

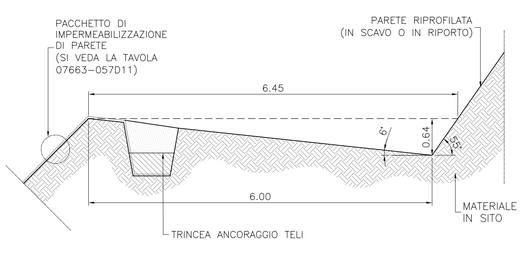


CLIENTE:
ECOSAVONA s.r.l.
gruppo GEOTEA

PROGETTAZIONE E COORDINAMENTO:
STUDIO GEOTECNICO ITALIANO s.r.l.
ingegneria geotecnica – ingegneria ambientale – ingegneria sismica
geologia applicata
Dott. Ing. Stefano Veggi

Iscrizione Albo degli Ingegneri della Provincia di Alessandria-N. 1054
Dott. Ing. STEFANO VEGGI
STUDIO GEOTECNICO ITALIANO

PROGETTO:
COMUNE DI VADO LIGURE (SV)
DISCARICA PER RNP IN LOCALITA' BOSCACCIO

# AMPLIAMENTO – IPOTESI 1
# PROGETTO DEFINITIVO

TITOLO – Title

## SISTEMA DI REGIMAZIONE DELLE ACQUE METEORICHE
## PLANIMETRIA DI FONDO E DETTAGLI

GEOLOGIA E IDROGEOLOGIA:
**STUDIO PROGEA**
Dott. S. AICARDI
*via G. Leopardi 39; 17100 Savona*
*Tel e Fax 019.8259560*
*Studio.Progea@gmail.com*

**STUDIO CARIERI**
Dott. F. CARIERI
*Via alla Rocca di Legino 5b, 17100 Savona*
*Tel 019.801866 Fax: 019.8403931*
*e-mail: filippo@carieri.com*

IMPIANTISTICA BIOGAS:
**Enrico Magnano**
consulenze tecniche per l'ambiente
Via Rocca Grue, 17 15050 Sarezzano (AL) - Italy
Tel. +39 - 0131 - 88.45.96 Fax. +39 - 0131 - 88.49.21
e-mail: magnano@magnano.it web: www.magnano.it

STUDIO GEOTECNICO ITALIANO

IDENTIFICAZIONE SGI
SGI identification

| CONTRATTO N. – Contract Nr. | COMMESSA | CODICE ARCHIVIO | ELABORATO | EMISSIONE |
|---|---|---|---|---|
| | 07663 | 065D15 | aE | 01 |

| REV. Rev. | DESCRIZIONE Description | REDAZIONE Edited | VERIFICA Checked | AUTORIZZAZIONE Authorized | DATA Date |
|---|---|---|---|---|---|
| 01 | EMISSIONE | TOM–SPA | TER | VEG | 15.06.2011 |

NOME FILE – File name: 07663–065D15aE01
SCALA – Scale: VARIE
SCALA GRAFICA – Graphic scale: 0 10 20 30 40 50m

E' VIETATA LA RIPRODUZIONE DI QUESTO DOCUMENTO SENZA PREVENTIVA AUTORIZZAZIONE SCRITTA SGI–Reproduction of this document is forbidden without prior written permission by SGI