

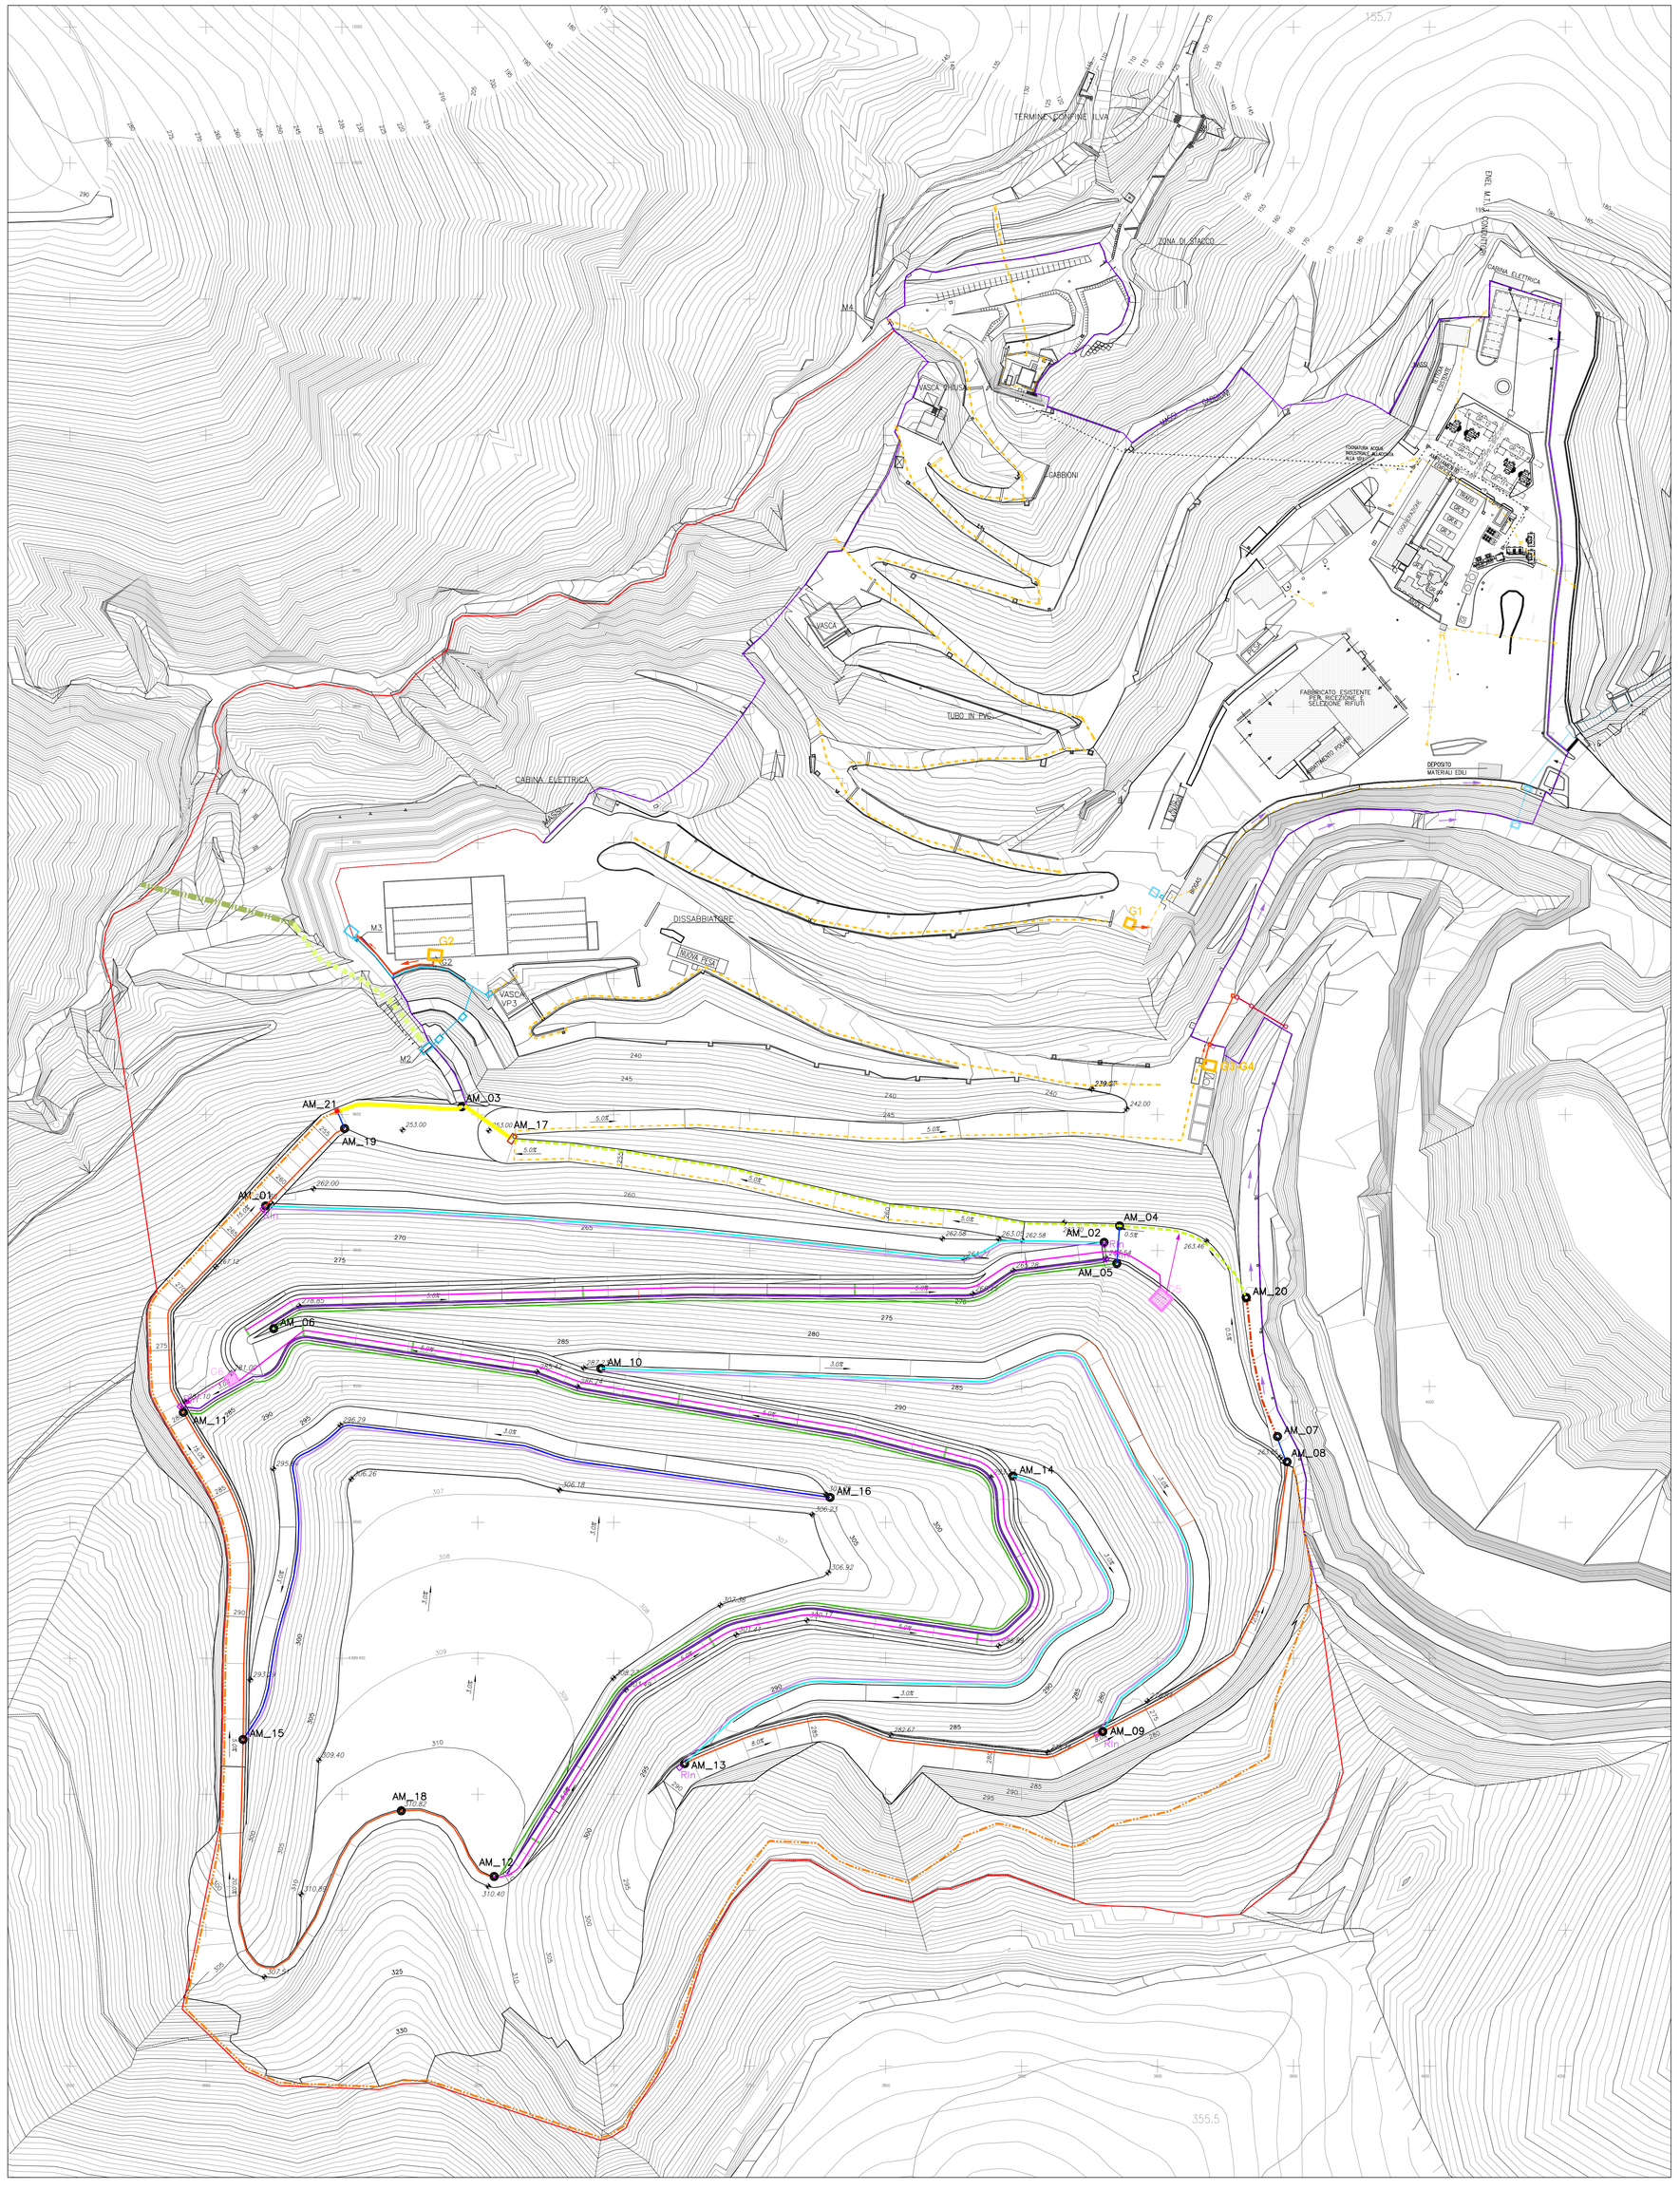



SEZIONE TIPOLOGICA UBICAZIONE DEI SISTEMI DI DRENAGGIO IN CORRISPONDENZA DELLE BERME
SCALA 1:100

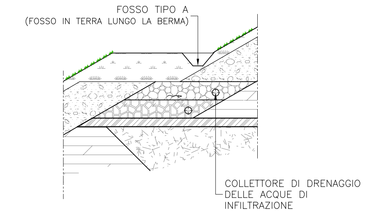


CANALE PERIMETRALE DEFINITIVO
SCALA 1:50

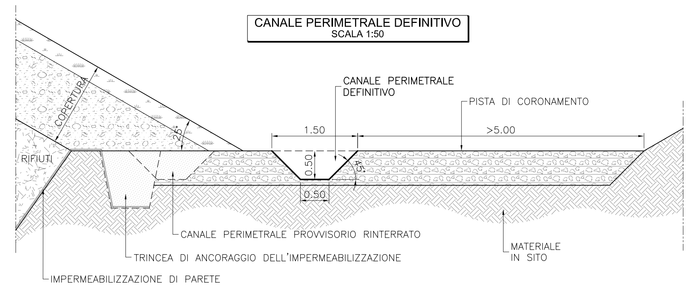


SEZIONE TIPOLOGICA UBICAZIONE DEI SISTEMI DI DRENAGGIO IN CORRISPONDENZA DELLA PISTA
SCALA 1:100

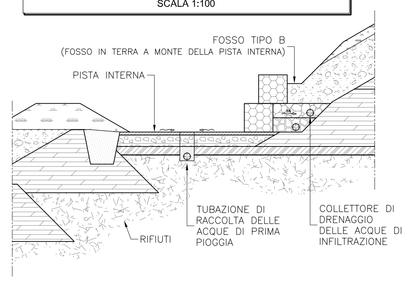

FOSSI IN TERRA - TIPO A1
TRATTI 1-2, 9-10, 13-14
SCALA 1:25

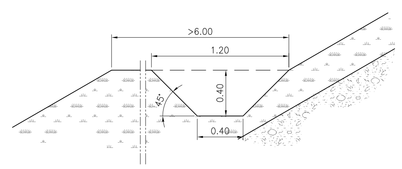


FOSSI IN TERRA - TIPO A2
TRATTO 15-16
SCALA 1:25

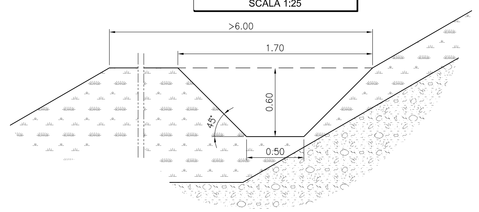


SISTEMA DI DRENAGGIO DELLE ACQUE DI PRIMA PIOGGIA
SCALA 1:50


PIANTA

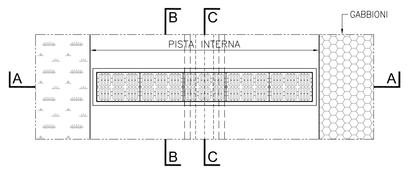


SEZIONE A-A

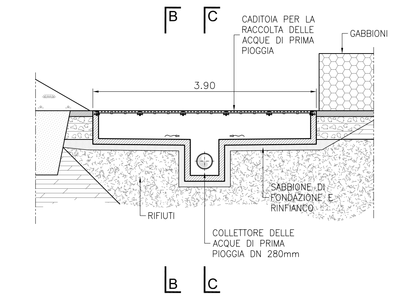


SEZIONE B-B

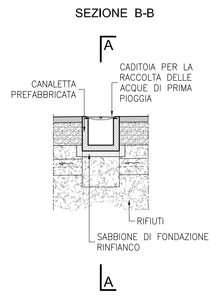


SEZIONE C-C

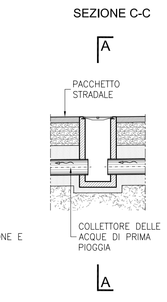

FOSSI IN TERRA - TIPO B
SCALA 1:25

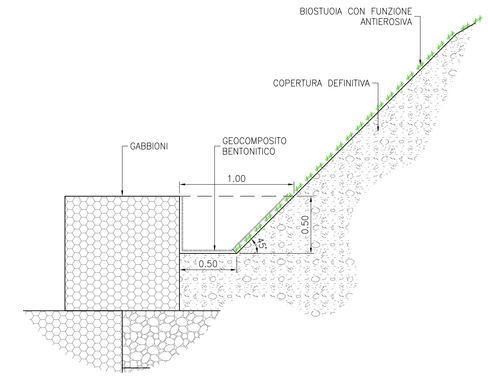


CANALETTA RETTANGOLARE CARRABILE
TRATTO 4-5
SCALA 1:25

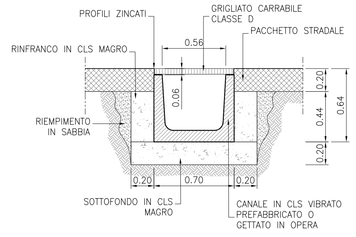


TIPOLOGICO VASCA ACQUE PRIMA PIOGGIA E POZZETTO DI BY-PASS
SCALA 1:50


PIANTA P-P

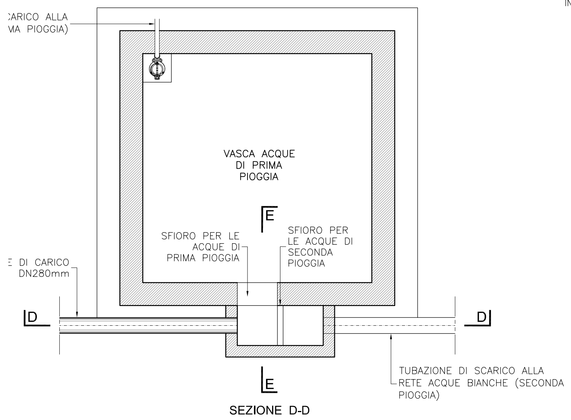

SEZIONE D-D

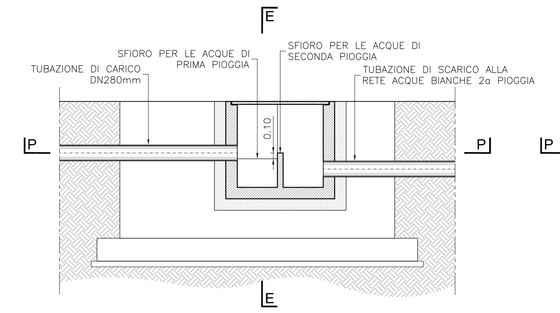

SEZIONE E-E

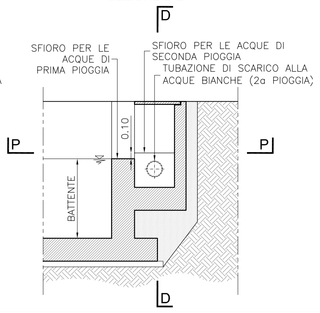

LEGENDA:

DISCARICA AUTORIZZATA

- FOGNATURA ACQUE BIANCHE ESISTENTE
- G1÷4 — VASCHE DI RACCOLTA DELLE ACQUE DI PRIMA PIOGGIA
- GRONDA INTERRATA (TUBO ø1200mm)

AMPLIAMENTO

- CANALE DI GRONDA
- CANALE PERIMETRALE
- GRIGLIATI DI RACCOLTA DELLE ACQUE DI PRIMA PIOGGIA
- G5÷G6 — VASCA DI RACCOLTA DELLE ACQUE DI PRIMA PIOGGIA
- COLLETTORE ACQUE DI PRIMA PIOGGIA
- FOSSO IN TERRA LUNGO LE BERME – TIPO A1
- FOSSO IN TERRA LUNGO LE BERME – TIPO A2
- FOSSO IN TERRA A MONTE DELLA PISTA INTERNA TIPO B
- AM_A÷F — SEZIONI DI VERIFICA DELLE CANALIZZAZIONI
- CANALE DI RESTITUZIONE RIVESTITO CON MATERASSI TIPO "RENO"
- CANALE DI RESTITUZIONE IN ACCIAIO ONDULATO
- TUBAZIONE DI RECAPITO (ø1000mm)
- CANALE TRAPEZIO
- TUBAZIONE DI COLLEGAMENTO (ø1000mm)
- CANALE RETTANGOLARE IN CLS
- COLLETTORE DELLE ACQUE DI INFILTRAZIONE DELLA COPERTURA LUNGO LE BERME
- COLLETTORE DELLE ACQUE DI INFILTRAZIONE DELLA COPERTURA A MONTE DELLA PISTA INTERNA
- Rin — PUNTO DI RECAPITO DELLE ACQUE DI INFILTRAZIONE NEL SISTEMA DI REGIMAZIONE SUPERFICIALE
- CONNESSIONE G3/G4 AI COLATORI NATURALI
- CANALE IN ROCCIA
- LINEE DI DEFLUSSO ACQUE BIANCHE VERSO I COLATORI NATURALI

NOTE:

- IL SISTEMA DI REGIMAZIONE DELLE ACQUE DI PRIMA PIOGGIA SARA' REALIZZATO IN FASE DI COLTIVAZIONE, CONTESTUALMENTE ALLA PISTA DI ACCESSO INTERNA. QUEST'ULTIMA INFATTI SUBIRA' SOLTANTO UNA RIDUZIONE DI LARGHEZZA IN FASE DI REALIZZAZIONE DELLA COPERTURA DEFINITIVA
- DELLE VASCHE DI RACCOLTA DELLE ACQUE DI PRIMA PIOGGIA DELLA DISCARICA AUTORIZZATA, LA G1 E LA G2 SONO ESISTENTI E RAPPRESENTATE NELLA LORO POSIZIONE RILEVATA MENTRE LA G3 E' INDICATA NELLA POSIZIONE DI PROGETTO
- PER I DETTAGLI DEL SISTEMA DI IMPERMEABILIZZAZIONE SI VEDA LA TAVOLA 07663–065D11 MENTRE PER QUELLI DELLA COPERTURA LA TAVOLA 07663–065D13

CLIENTE:
ECOSAVONA s.r.l.
gruppo GEOTEA

PROGETTAZIONE E COORDINAMENTO:
STUDIO GEOTECNICO ITALIANO s.r.l.
ingegneria geotecnica – ingegneria ambientale – ingegneria idraulica
geologia applicata
Dott. Ing. Stefano Veggi
Iscrizione Albo degli Ingegneri della Provincia di Alessandria-N. 1054
Dott. Ing. STEFANO VEGGI
STUDIO GEOTECNICO ITALIANO

PROGETTO:
COMUNE DI VADO LIGURE (SV)
DISCARICA PER RNP IN LOCALITA' BOSCACCIO
AMPLIAMENTO – IPOTESI 1
PROGETTO DEFINITIVO

TITOLO – Title
SISTEMA DI REGIMAZIONE DELLE ACQUE METEORICHE – PLANIMETRIA FINALE E DETTAGLI

GEOLOGIA E IDROGEOLOGIA:
STUDIO PROGEA
Dott. S. ASCARDI
via G. Leopardi 35/ 17100 Savona
Tel e Fax 019-8209562
Studio.Progea@gmail.com

STUDIO CARIERI
Dott. F. CARIERI
Via alla Rocca di Legino 5b, 17100 Savona
Tel 019-807866 Fax 019-8402053
e-mail: lfdpsy@carieri.com

IMPIANTISTICA BIOGAS:
Enrico Magnano
consulenza tecnicha per l'ambiente
Via Rocca Tagliata 1 – 14100 Asti – Italia
Tel. +39-0141-594.470 Fax. +39-0131-66.49.21
e-mail: magnano@magnano.it web: www.magnano.it

STUDIO GEOTECNICO ITALIANO				IDENTIFICAZIONE SGI / SGI identification			
CONTRATTO N. – Contract Nr.				COMMESSA	CODICE ARCHIVIO	ELABORATO	EMISSIONE
				0766	3–065	01	5bE01
01	EMISSIONE	TOM–SPA	TER	VEG	15.06.2011		
REV. Rev.	DESCRIZIONE Description	REDAZIONE Edited	VERIFICA Checked	AUTORIZZAZIONE Authorized	DATA Date		
NOME FILE – File name: 07663–065D15bE01		SCALA – Scale: VARIE	SCALA GRAFICA – Graphic scale: 0 10 20 30 40 50m				

E' VIETATA LA RIPRODUZIONE DI QUESTO DOCUMENTO SENZA PREVENTIVA AUTORIZZAZIONE SCRITTA SGI–Reproduction of this document is forbidden without prior written permission by SGI