
SEZIONE
SCALA 1:200

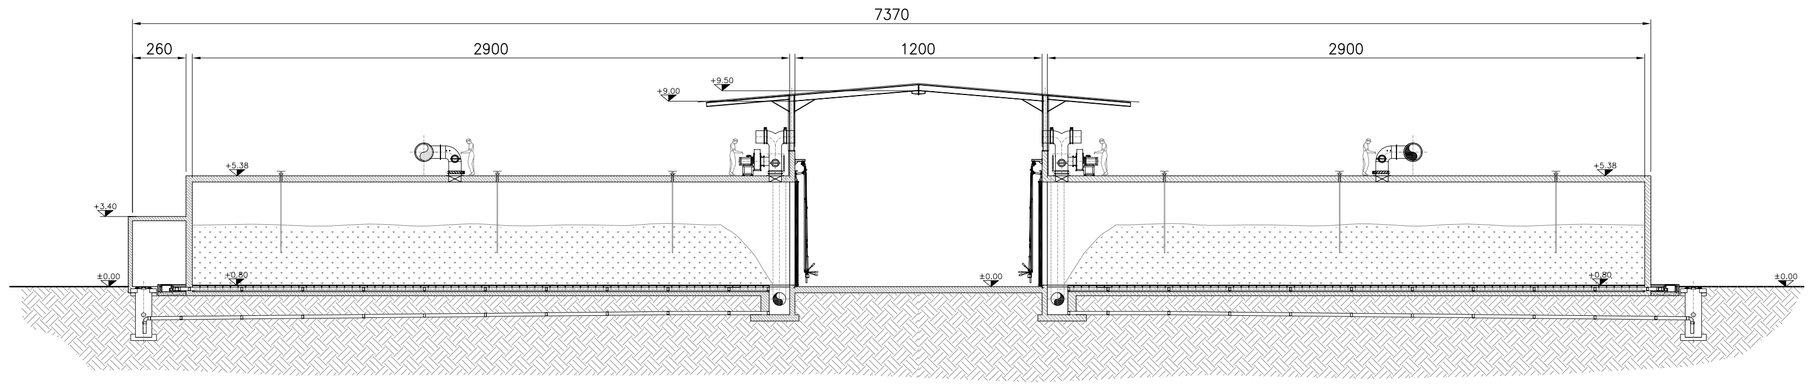

PIANTA
SCALA 1:200



CLIENTE:

ECOSAVONA s.r.l.
gruppo GEOTEA

PROGETTAZIONE E COORDINAMENTO:

STUDIO GEOTECNICO ITALIANO s.r.l.
ingegneria geotecnica – ingegneria ambientale – ingegneria sismica
geologia applicata
Dott. Ing. Stefano Veggi

Iscrizione Albo degli Ingegneri della Provincia di Alessandria-N. 1054
Dott. Ing. STEFANO VEGGI
STUDIO GEOTECNICO ITALIANO

PROGETTO:

COMUNE DI VADO LIGURE (SV)
DISCARICA PER RNP IN LOCALITA' BOSCACCIO

AMPLIAMENTO – IPOTESI 1
PROGETTO DEFINITIVO

TITOLO – Title

IMPIANTO DI TRATTAMENTO BIOLOGICO

GEOLOGIA E IDROGEOLOGIA:

STUDIO PROGEA
Dott. S. AICARDI
via G. Leopardi 35/, 17100 Savona
Tel e Fax 019.825956Q
Studio.Progea@gmail.com

STUDIO CARIERI
Dott. F. CARIERI
Via alla Rocca di Legino 9b, 17100 Savona
Tel 019.801866 Fax: 019.8403931
e-mail: filippo@carieri.com

IMPIANTISTICA BIOGAS:

Enrico Magnano
consulenze tecniche per l'ambiente
Via Rocca Grue, 17 15050 Spineziano (AL) - Italy
Tel. +39 - 0131 - 88.45.96 Fax. +39 - 0131 - 88.49.21
e-mail: magnano@magnano.it web: www.magnano.it

STUDIO GEOTECNICO ITALIANO	IDENTIFICAZIONE SGI / SGI identification			
CONTRATTO N. – Contract Nr.	COMMESSA	CODICE ARCHIVIO	ELABORATO	EMISSIONE
	07663	065D17	E	01

REV. Rev.	DESCRIZIONE Description	REDAZIONE Edited	VERIFICA Checked	AUTORIZZAZIONE Authorized	DATA Date
01	EMISSIONE	SPA	TER	VEG	15.06.2011

NOME FILE – File name: 07663–065D17E01
SCALA – Scale: 1:200
SCALA GRAFICA – Graphic scale: 0 2 4 6 8 10m

E' VIETATA LA RIPRODUZIONE DI QUESTO DOCUMENTO SENZA PREVENTIVA AUTORIZZAZIONE SCRITTA SGI–Reproduction of this document is forbidden without prior written permission by SGI