

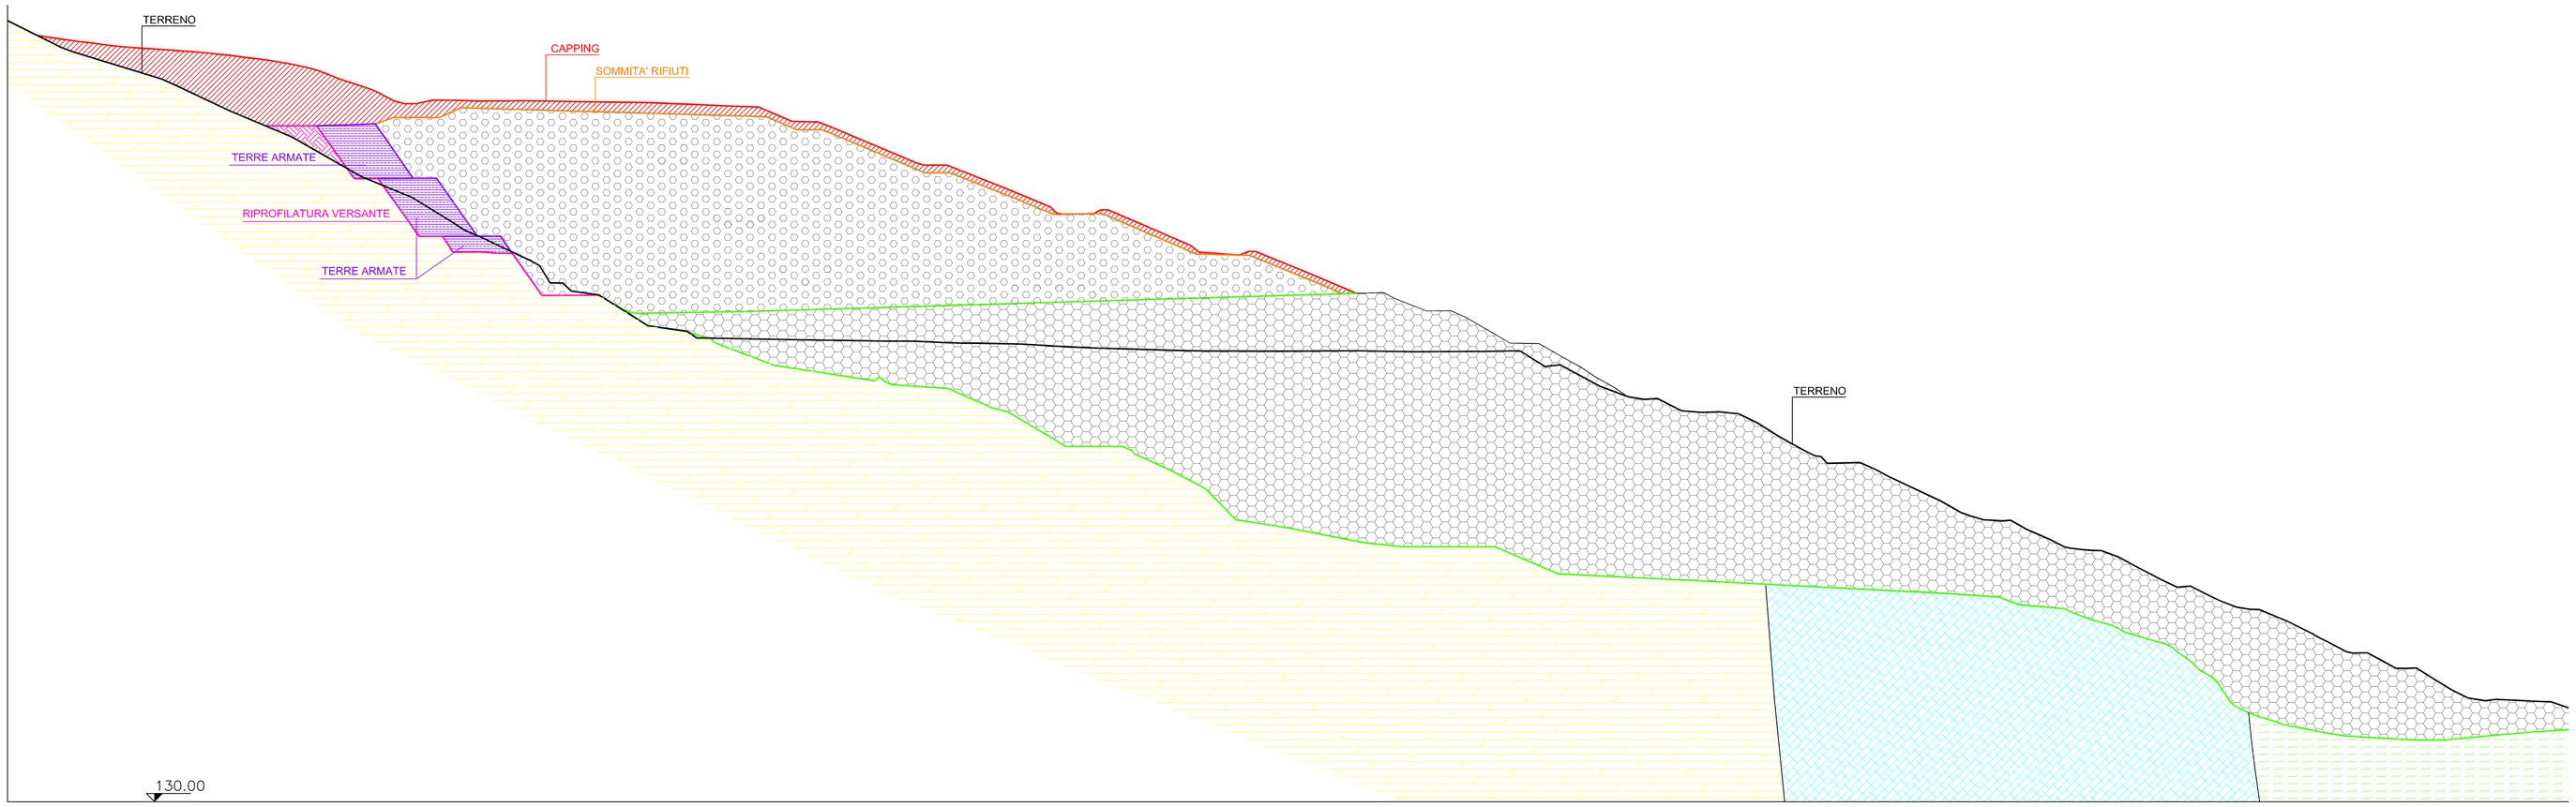


SEZIONE A-A
SCALA 1:1.000

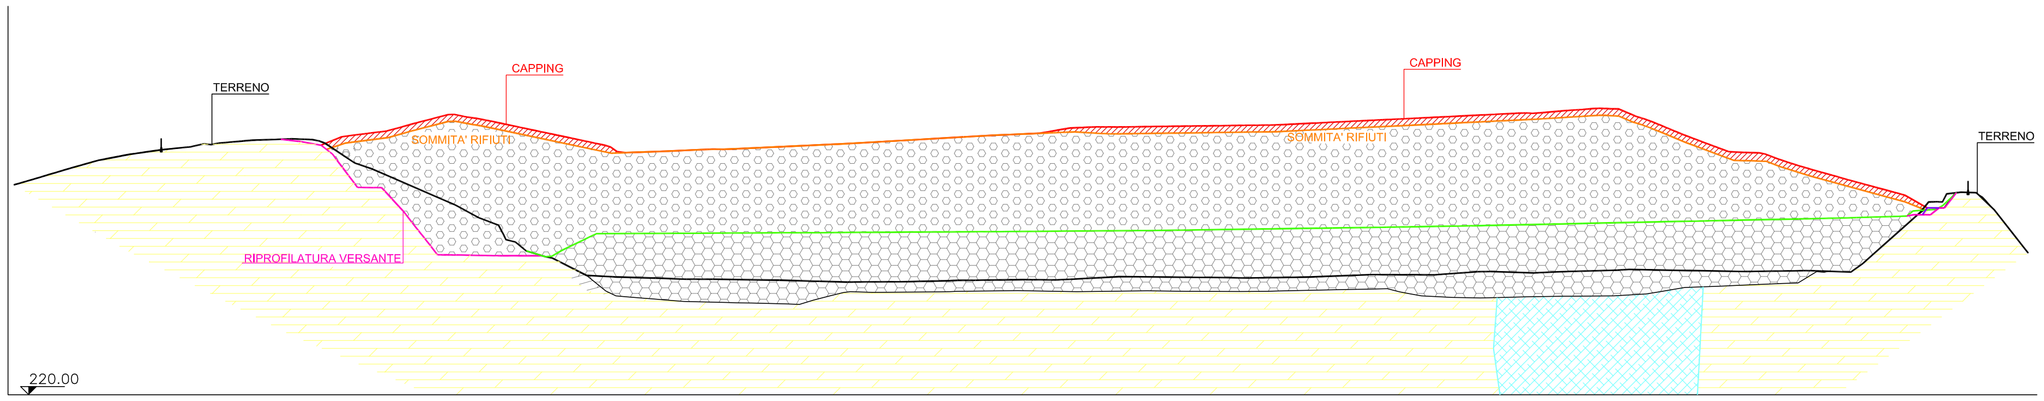

SEZIONE B-B
SCALA 1:1.000

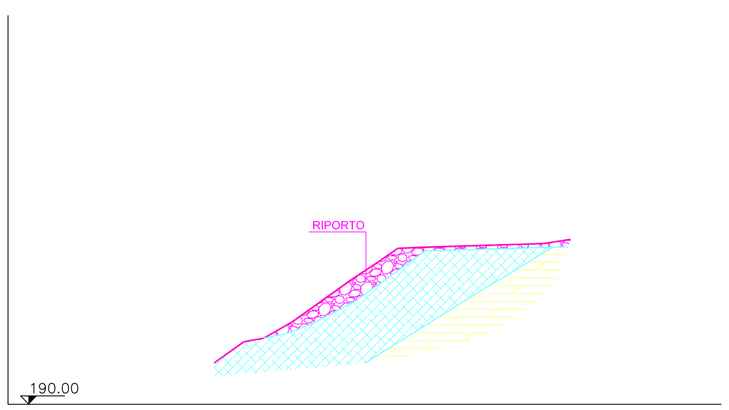

SEZIONE C-C
SCALA 1:1.000

LEGENDA

- RIFIUTO DISCARICA IN PROGETTO
- RIFIUTO DISCARICA AUTORIZZATA
- RIPORTO
- COPERTURA
- DOLOMIE DI S. PIETRO DEI MONTI
- QUARZITI DI PONTE DI NAVA
- SCISTI DI GORRA
- CONTATTO TETTONICO – FAGLIA

CLIENTE:
ECOSAVONA s.r.l.
gruppo GEOTEA

PROGETTAZIONE E COORDINAMENTO:
STUDIO GEOTECNICO ITALIANO s.r.l.
ingegneria geotecnica – ingegneria ambientale – ingegneria sismica
geologia applicata
Dott. Ing. Stefano Veggi

Iscrizione Albo degli Ingegneri della Provincia di Alessandria-N. 1054
Dott. Ing. STEFANO VEGGI
STUDIO GEOTECNICO ITALIANO

PROGETTO:
COMUNE DI VADO LIGURE (SV)
DISCARICA PER RNP IN LOCALITA' BOSCACCIO

AMPLIAMENTO – IPOTESI 1
PROGETTO DEFINITIVO

TITOLO – Title

SEZIONI GEOLOGICHE

GEOLOGIA E IDROGEOLOGIA:
STUDIO PROGEA
Dott. S. AICARDI
via G. Leopardi 35r, 17100 Savona
Tel e Fax 019.825956Q
Studio.Progea@gmail.com

STUDIO CARIERI
Dott. F. CARIERI
Via alla Rocca di Legina 5b, 17100 Savona
Tel 019.801866 Fax: 019.8402931
e-mail: filippo@carieri.com

IMPIANTISTICA BIOGAS:
Enrico Magnano
consulenze tecniche per l'ambiente
Via Rocca Grue, 17 15050 Sarezzano (AL) • Italy
Tel. +39 • 0131 • 88.45.96 Fax. +39 • 0131 • 88.49.21
e-mail: magnano@magnano.it web: www.magnano.it

STUDIO GEOTECNICO ITALIANO
CONTRATTO N. – Contract Nr.

IDENTIFICAZIONE SGI
SGI identification

COMMESSA	CODICE ARCHIVIO	ELABORATO	EMISSIONE
07663–	065D24	E	01

REV. Rev.	DESCRIZIONE Description	REDAZIONE Edited	VERIFICA Checked	AUTORIZZAZIONE Authorized	DATA Date
01	EMISSIONE	St. Carieri	TER	VEG	15.06.2011

NOME FILE – File name: 07663-065D24E01
SCALA – Scale: 1:1.000
SCALA GRAFICA – Graphic scale: 0 10 20 30 40 50m

E' VIETATA LA RIPRODUZIONE DI QUESTO DOCUMENTO SENZA PREVENTIVA AUTORIZZAZIONE SCRITTA SGI–Reproduction of this document is forbidden without prior written permission by SGI