
PLANIMETRIA DI PROGETTO
SCALA 1:1.000

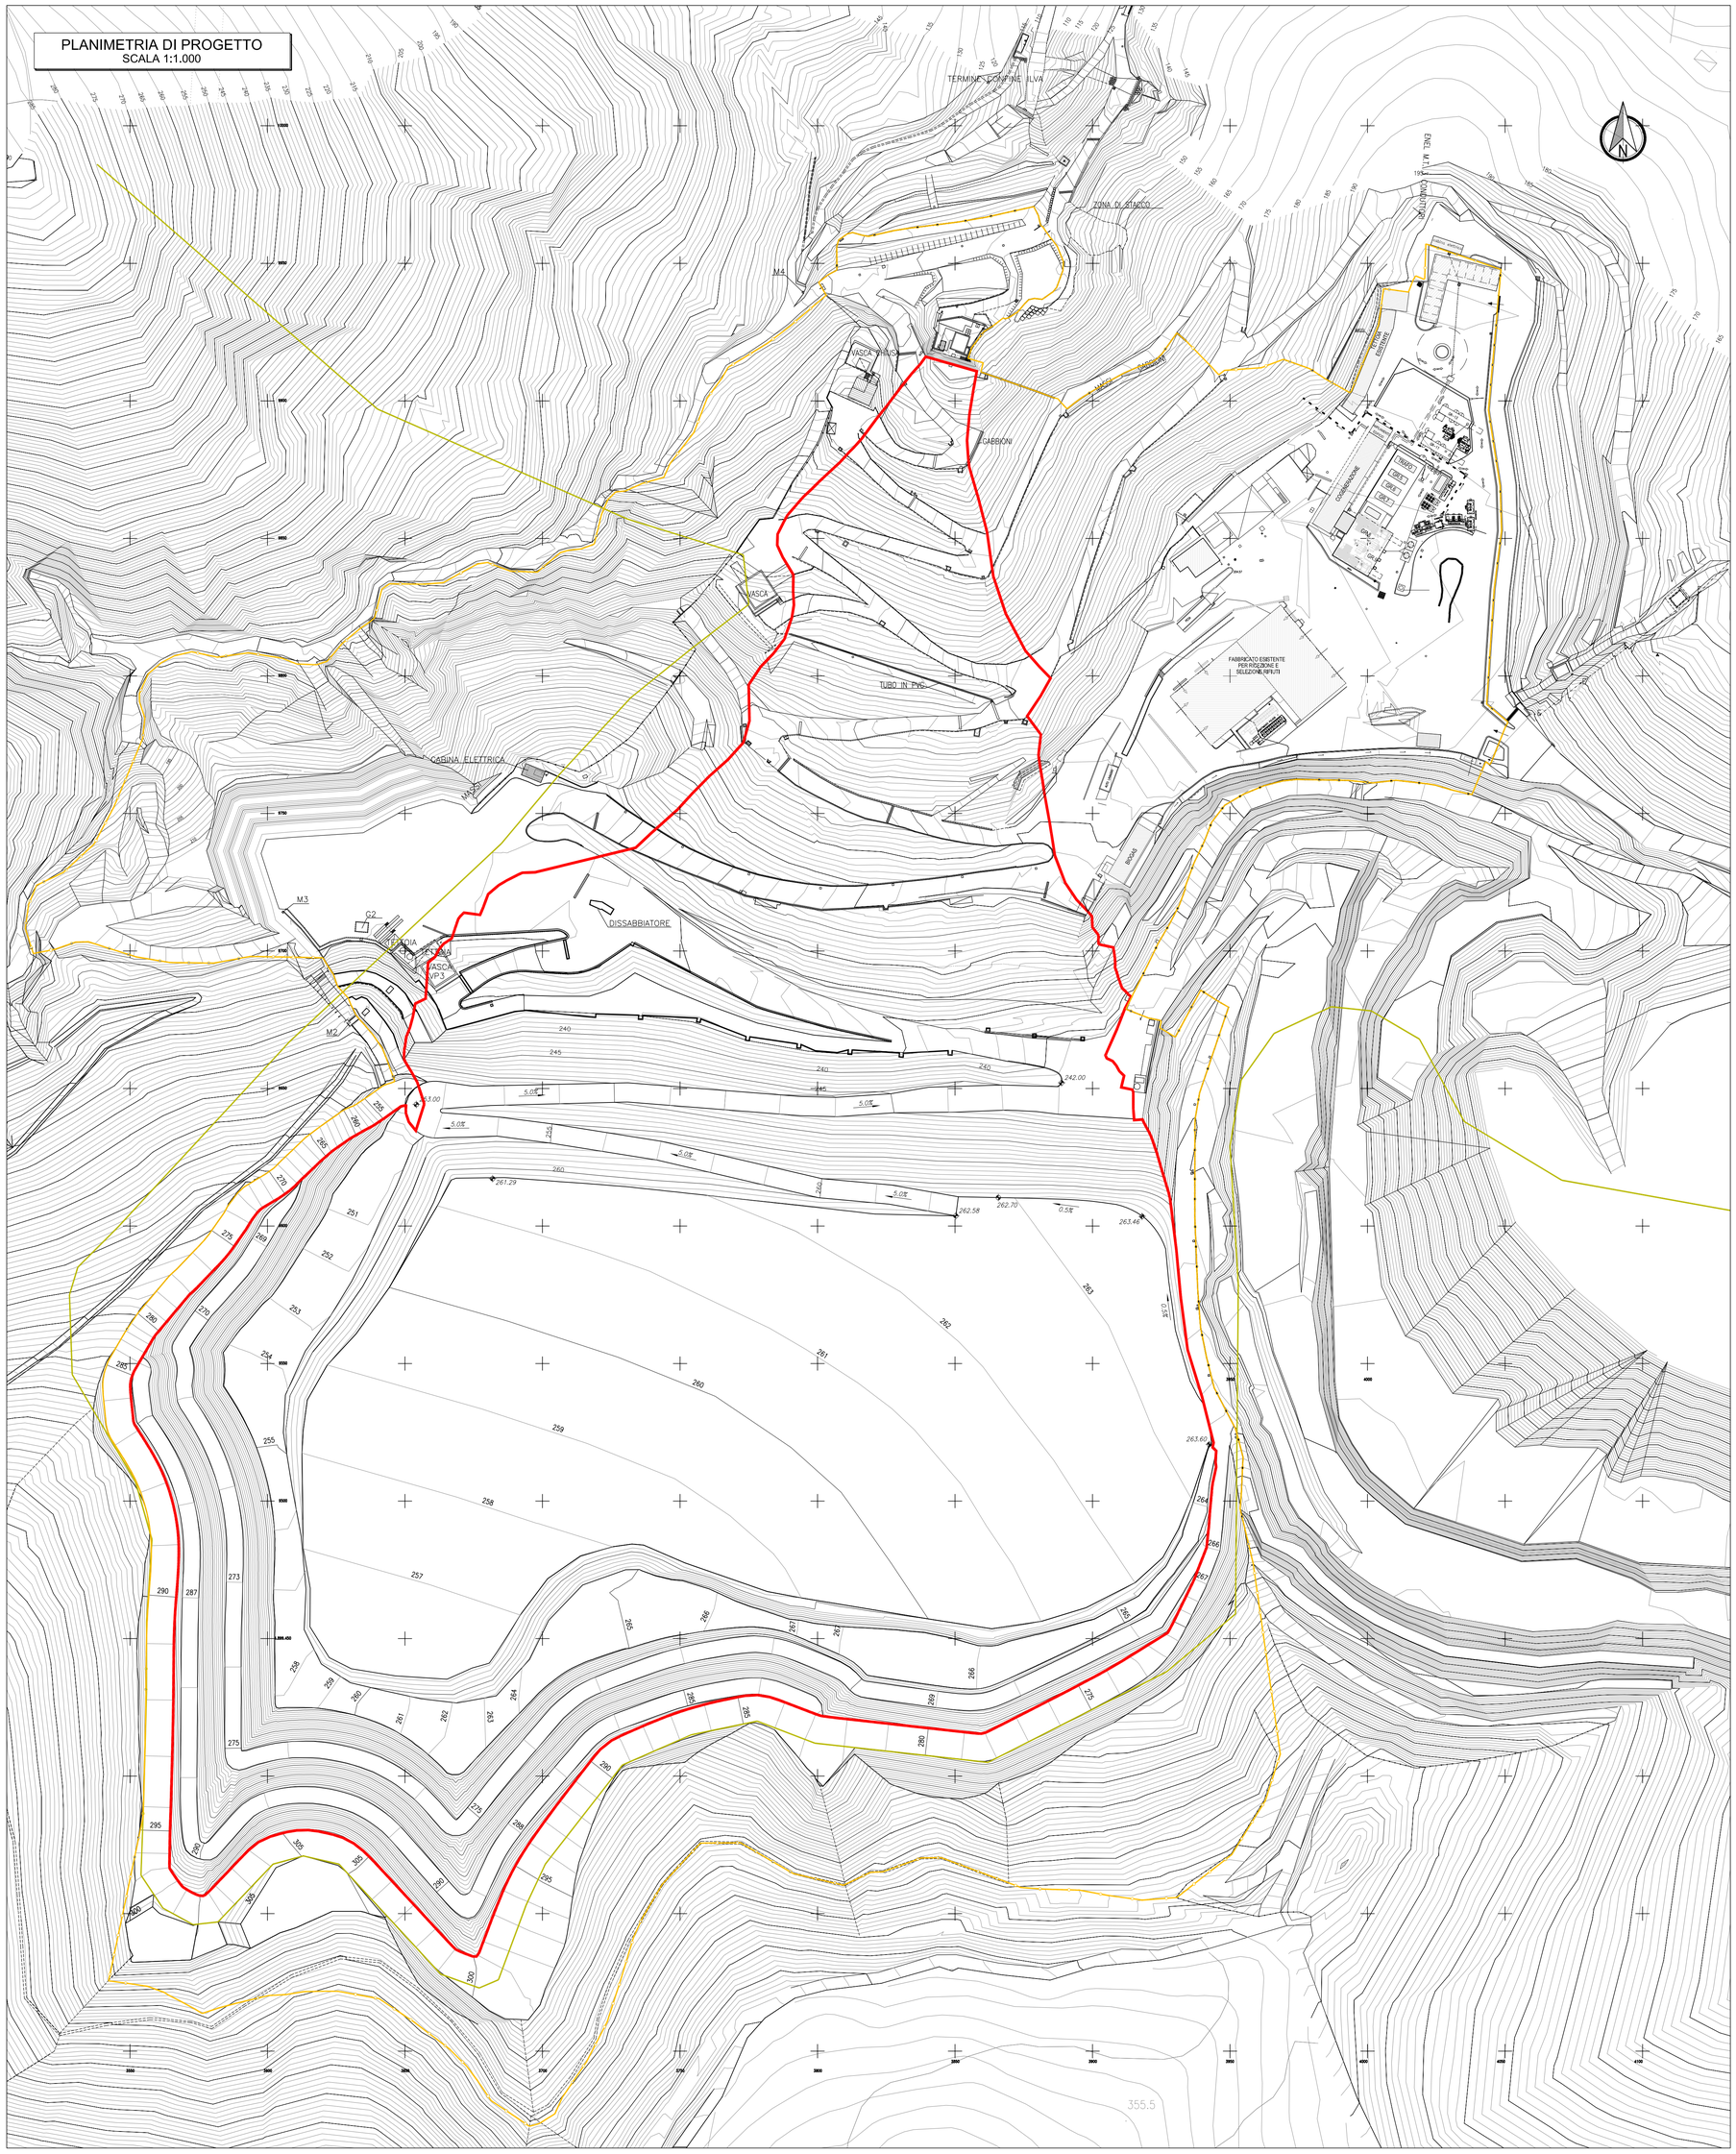


LEGENDA

- LIMITE RIFIUTI
- RECINZIONE
- LIMITE CARSICO

CLIENTE:
ECOSAVONA s.r.l.
gruppo GEOTEA

PROGETTAZIONE E COORDINAMENTO:
STUDIO GEOTECNICO ITALIANO s.r.l.
ingegneria geotecnica – ingegneria ambientale – ingegneria sismica
geologia applicata
Dott. Ing. Stefano Veggi

PROGETTO:
COMUNE DI VADO LIGURE (SV)
DISCARICA PER RNP IN LOCALITA' BOSCACCIO

# AMPLIAMENTO DELLA DISCARICA VALUTAZIONE DELLE IPOTESI ALTERNATIVE

TITOLO – Title

## IPOTESI 2:
## PLANIMETRIA CONFIGURAZIONE DI FONDO

GEOLOGIA E IDROGEOLOGIA:
**STUDIO PROGEA**
Dott. S. AICARDI
*via G. Leopardi 35r, 17100 Savona*
*Tel e Fax 019.829560*
*Studio.Progea@gmail.com*

**STUDIO CARIERI**
Dott. F. CARIERI
*Via alla Rocca di Legino 5b, 17100 Savona*
*Tel 019.801866 Fax: 019.8403931*
*e-mail: filippo@carieri.com*

IMPIANTISTICA BIOGAS:
**Enrico Magnano**
consulenze tecniche per l'ambiente
via Rocca Grue, 17 15050 Sarezzano (AL) – Italy
Tel. +39 – 0131 – 88.45.96 Fax. +39 – 0131 – 88.49.21
e-mail: magnano@magnano.it web: www.magnano.it

STUDIO GEOTECNICO ITALIANO

CONTRATTO N. – Contract Nr.

IDENTIFICAZIONE SGI
SGI identification

| COMMESSA | CODICE ARCHIVIO | ELABORATO | EMISSIONE |
|---|---|---|---|
| 07663 | 055D05 | E | 02 |

| REV. Rev. | DESCRIZIONE Description | REDAZIONE Edited | VERIFICA Checked | AUTORIZZAZIONE Authorized | DATA Date |
|---|---|---|---|---|---|
| 02 | EMISSIONE | | TER | VEG | 23.05.2011 |
| 01 | EMISSIONE PER COMMENTI | TOM | TER | VEG | 31.03.2011 |

NOME FILE – File name: 07663–055D05E01
SCALA – Scale: 1:1000
SCALA GRAFICA – Graphic scale: 0 10 20 30 40 50m

E' VIETATA LA RIPRODUZIONE DI QUESTO DOCUMENTO SENZA PREVENTIVA AUTORIZZAZIONE SCRITTA SGI–Reproduction of this document is forbidden without prior written permission by SGI