
PLANIMETRIA DI PROGETTO
SCALA 1:1.000

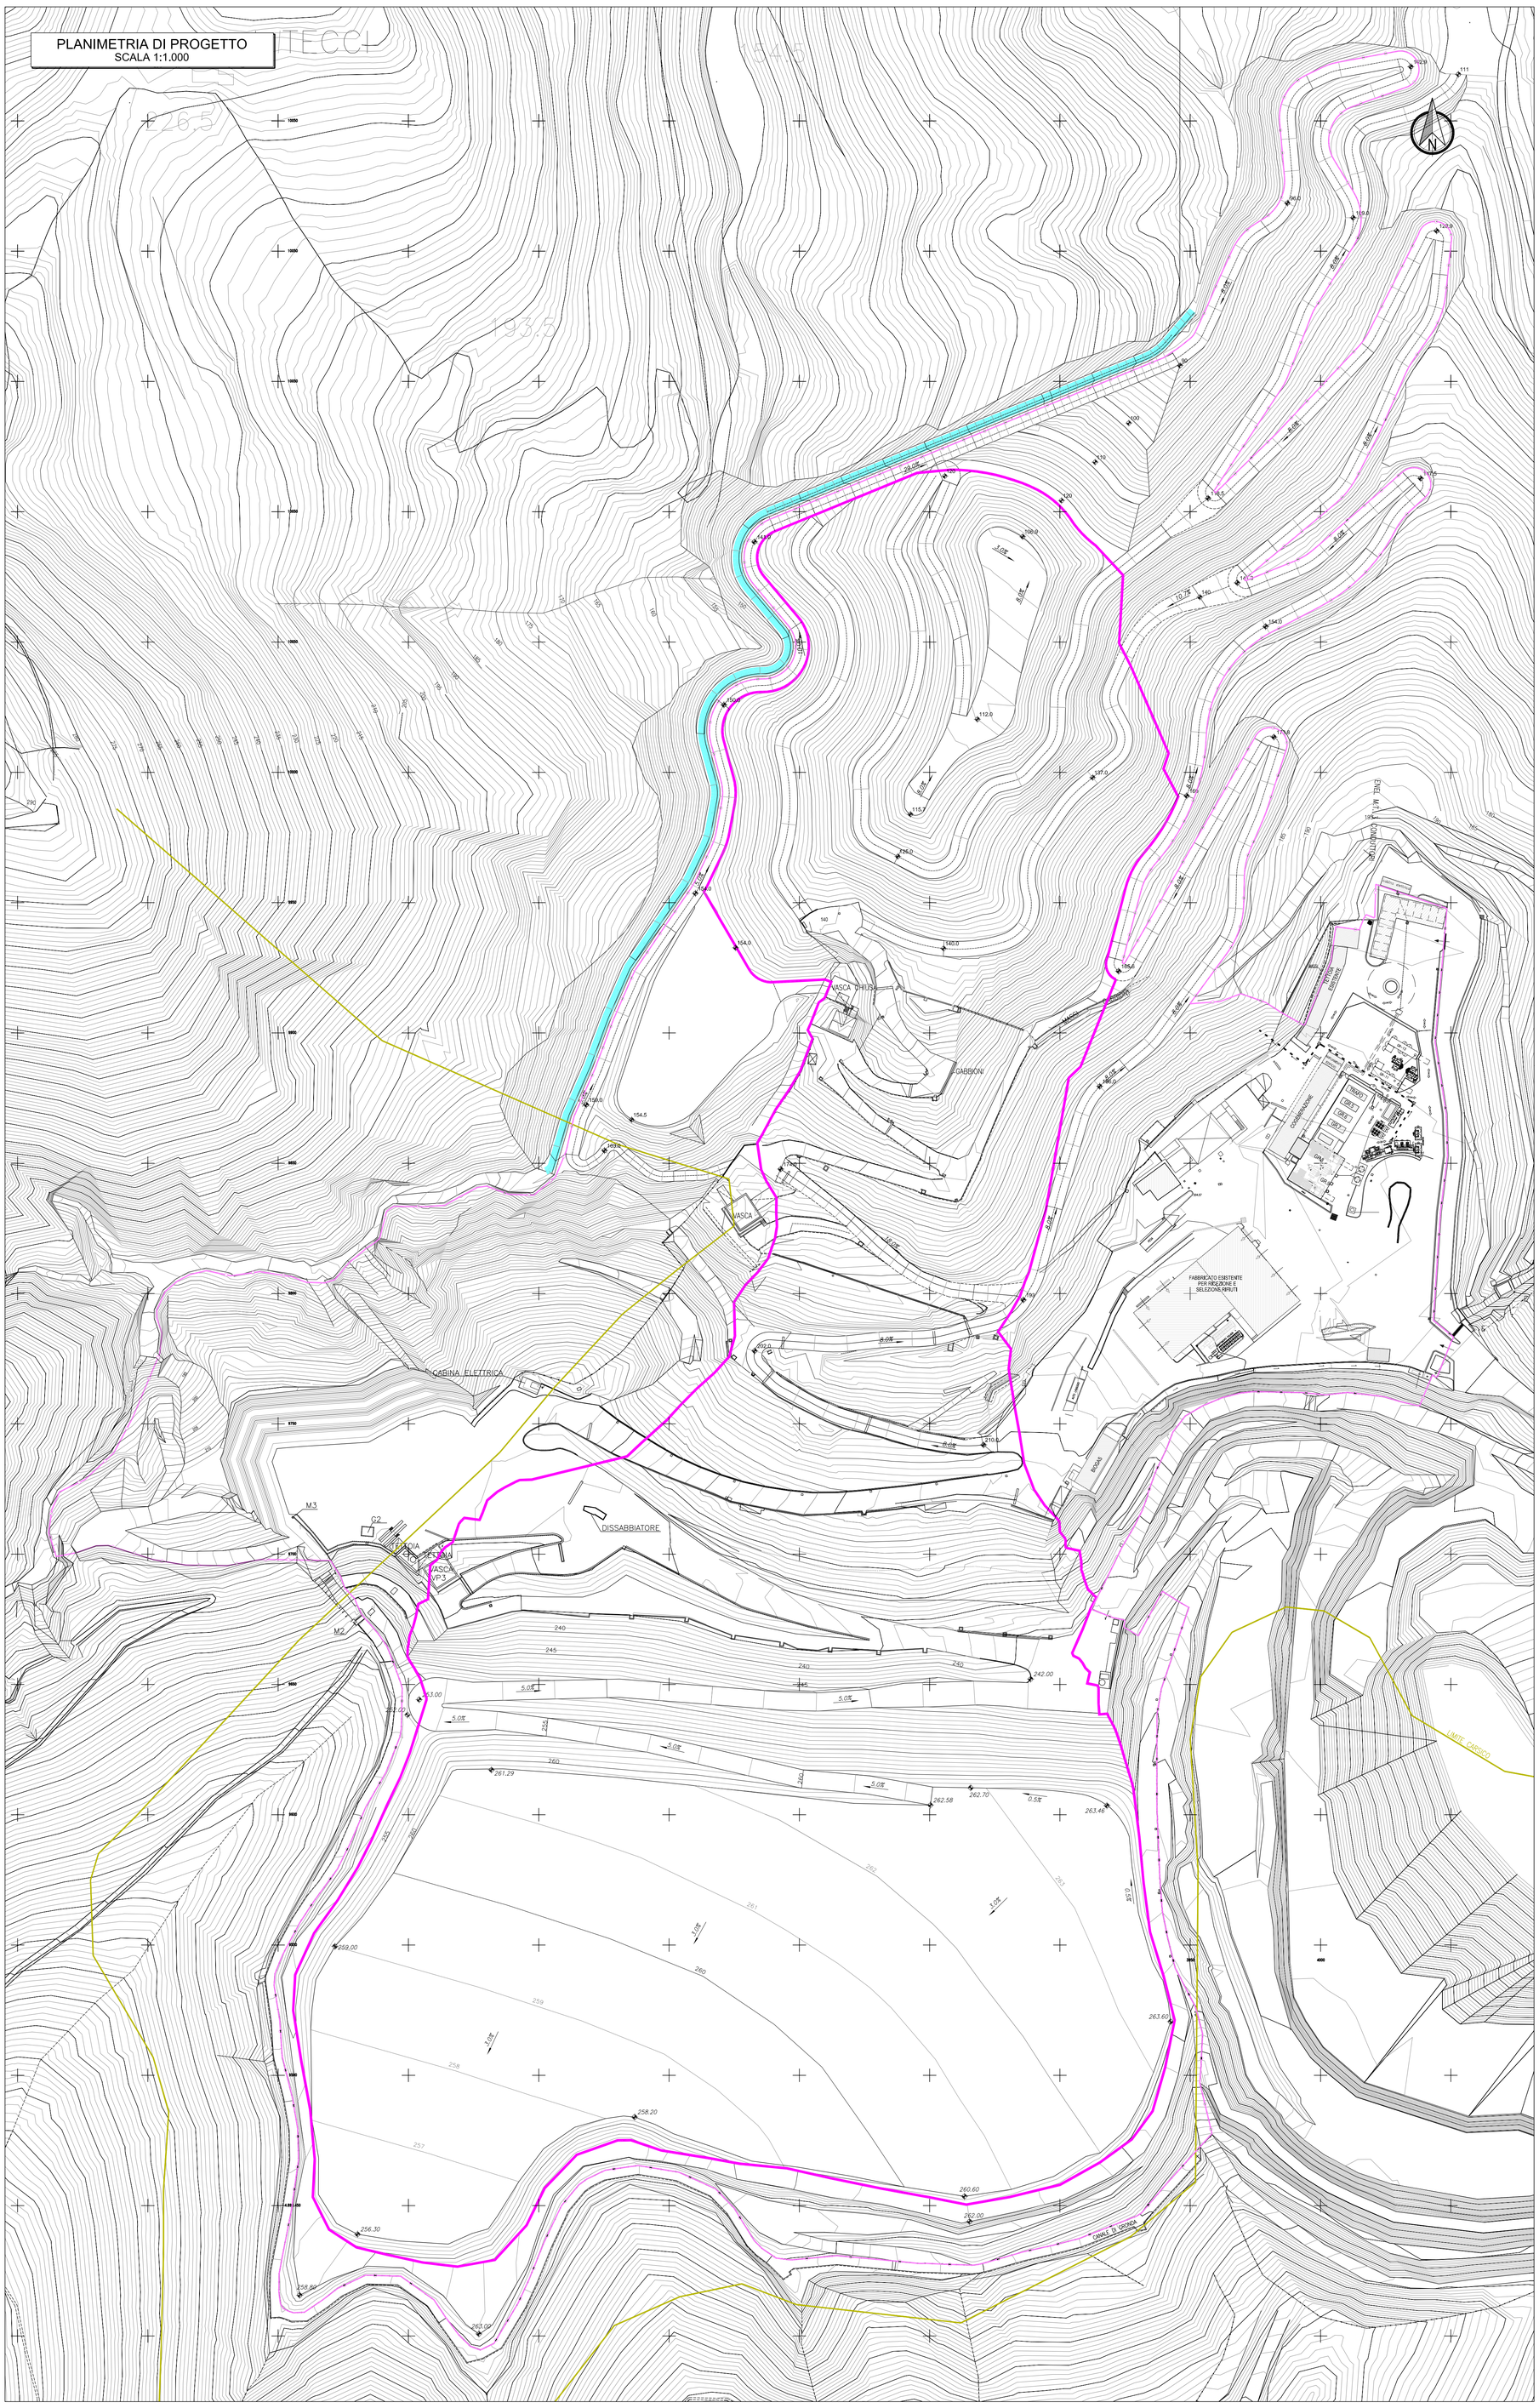

L E G E N D A

- LIMITE RIFIUTI
- RECINZIONE
- LIMITE CARSICO
- DEVIAZIONE DEL RIO

CLIENTE:
ECOSAVONA s.r.l.
gruppo GEOTEA

PROGETTAZIONE E COORDINAMENTO:
STUDIO GEOTECNICO ITALIANO s.r.l.
ingegneria geotecnica – ingegneria ambientale – ingegneria sismica
geologia applicata
Dott. Ing. Stefano Veggi

PROGETTO:
COMUNE DI VADO LIGURE (SV)
DISCARICA PER RNP IN LOCALITA' BOSCACCIO

AMPLIAMENTO DELLA DISCARICA VALUTAZIONE DELLE IPOTESI ALTERNATIVE

TITOLO – Title

IPOTESI 3: PLANIMETRIA CONFIGURAZIONE DI FONDO

GEOLOGIA E IDROGEOLOGIA:
STUDIO PROGEA
Dott. S. AICARDI
via G. Leopardi 35r, 17100 Savona
Tel e Fax 019.825956Q
Studio.Progea@gmail.com

STUDIO CARIERI
Dott. F. CARIERI
Via alla Rocca di Legino 5b, 17100 Savona
Tel 019.801866 Fax: 019.8403931
e-mail: filippo@carieri.com

IMPIANTISTICA BIOGAS:
Enrico Magnano
consulenze tecniche per l'ambiente
Via Rocca Grue, 17 15050 Sarezzano (AL) - Italy
Tel. +39 - 0131 - 88.45.96 Fax. +39 - 0131 - 88.49.21
e-mail: magnano@magnano.it web: www.magnano.it

STUDIO GEOTECNICO ITALIANO

CONTRATTO N. – Contract Nr.

IDENTIFICAZIONE SGI
SGI identification

COMMESSA	CODICE ARCHIVIO	ELABORATO	EMISSIONE
07663	055D08	E	02

REV. Rev.	DESCRIZIONE Description	REDAZIONE Edited	VERIFICA Checked	AUTORIZZAZIONE Authorized	DATA Date
02	EMISSIONE		TER	VEG	23.05.2011
01	EMISSIONE PER COMMENTI	TOM	TER	VEG	31.03.2011

NOME FILE – File name: 07663–055D08E01
SCALA – Scale: 1:1000
SCALA GRAFICA – Graphic scale: 0 10 20 30 40 50m

E' VIETATA LA RIPRODUZIONE DI QUESTO DOCUMENTO SENZA PREVENTIVA AUTORIZZAZIONE SCRITTA SGI–Reproduction of this document is forbidden without prior written permission by SGI