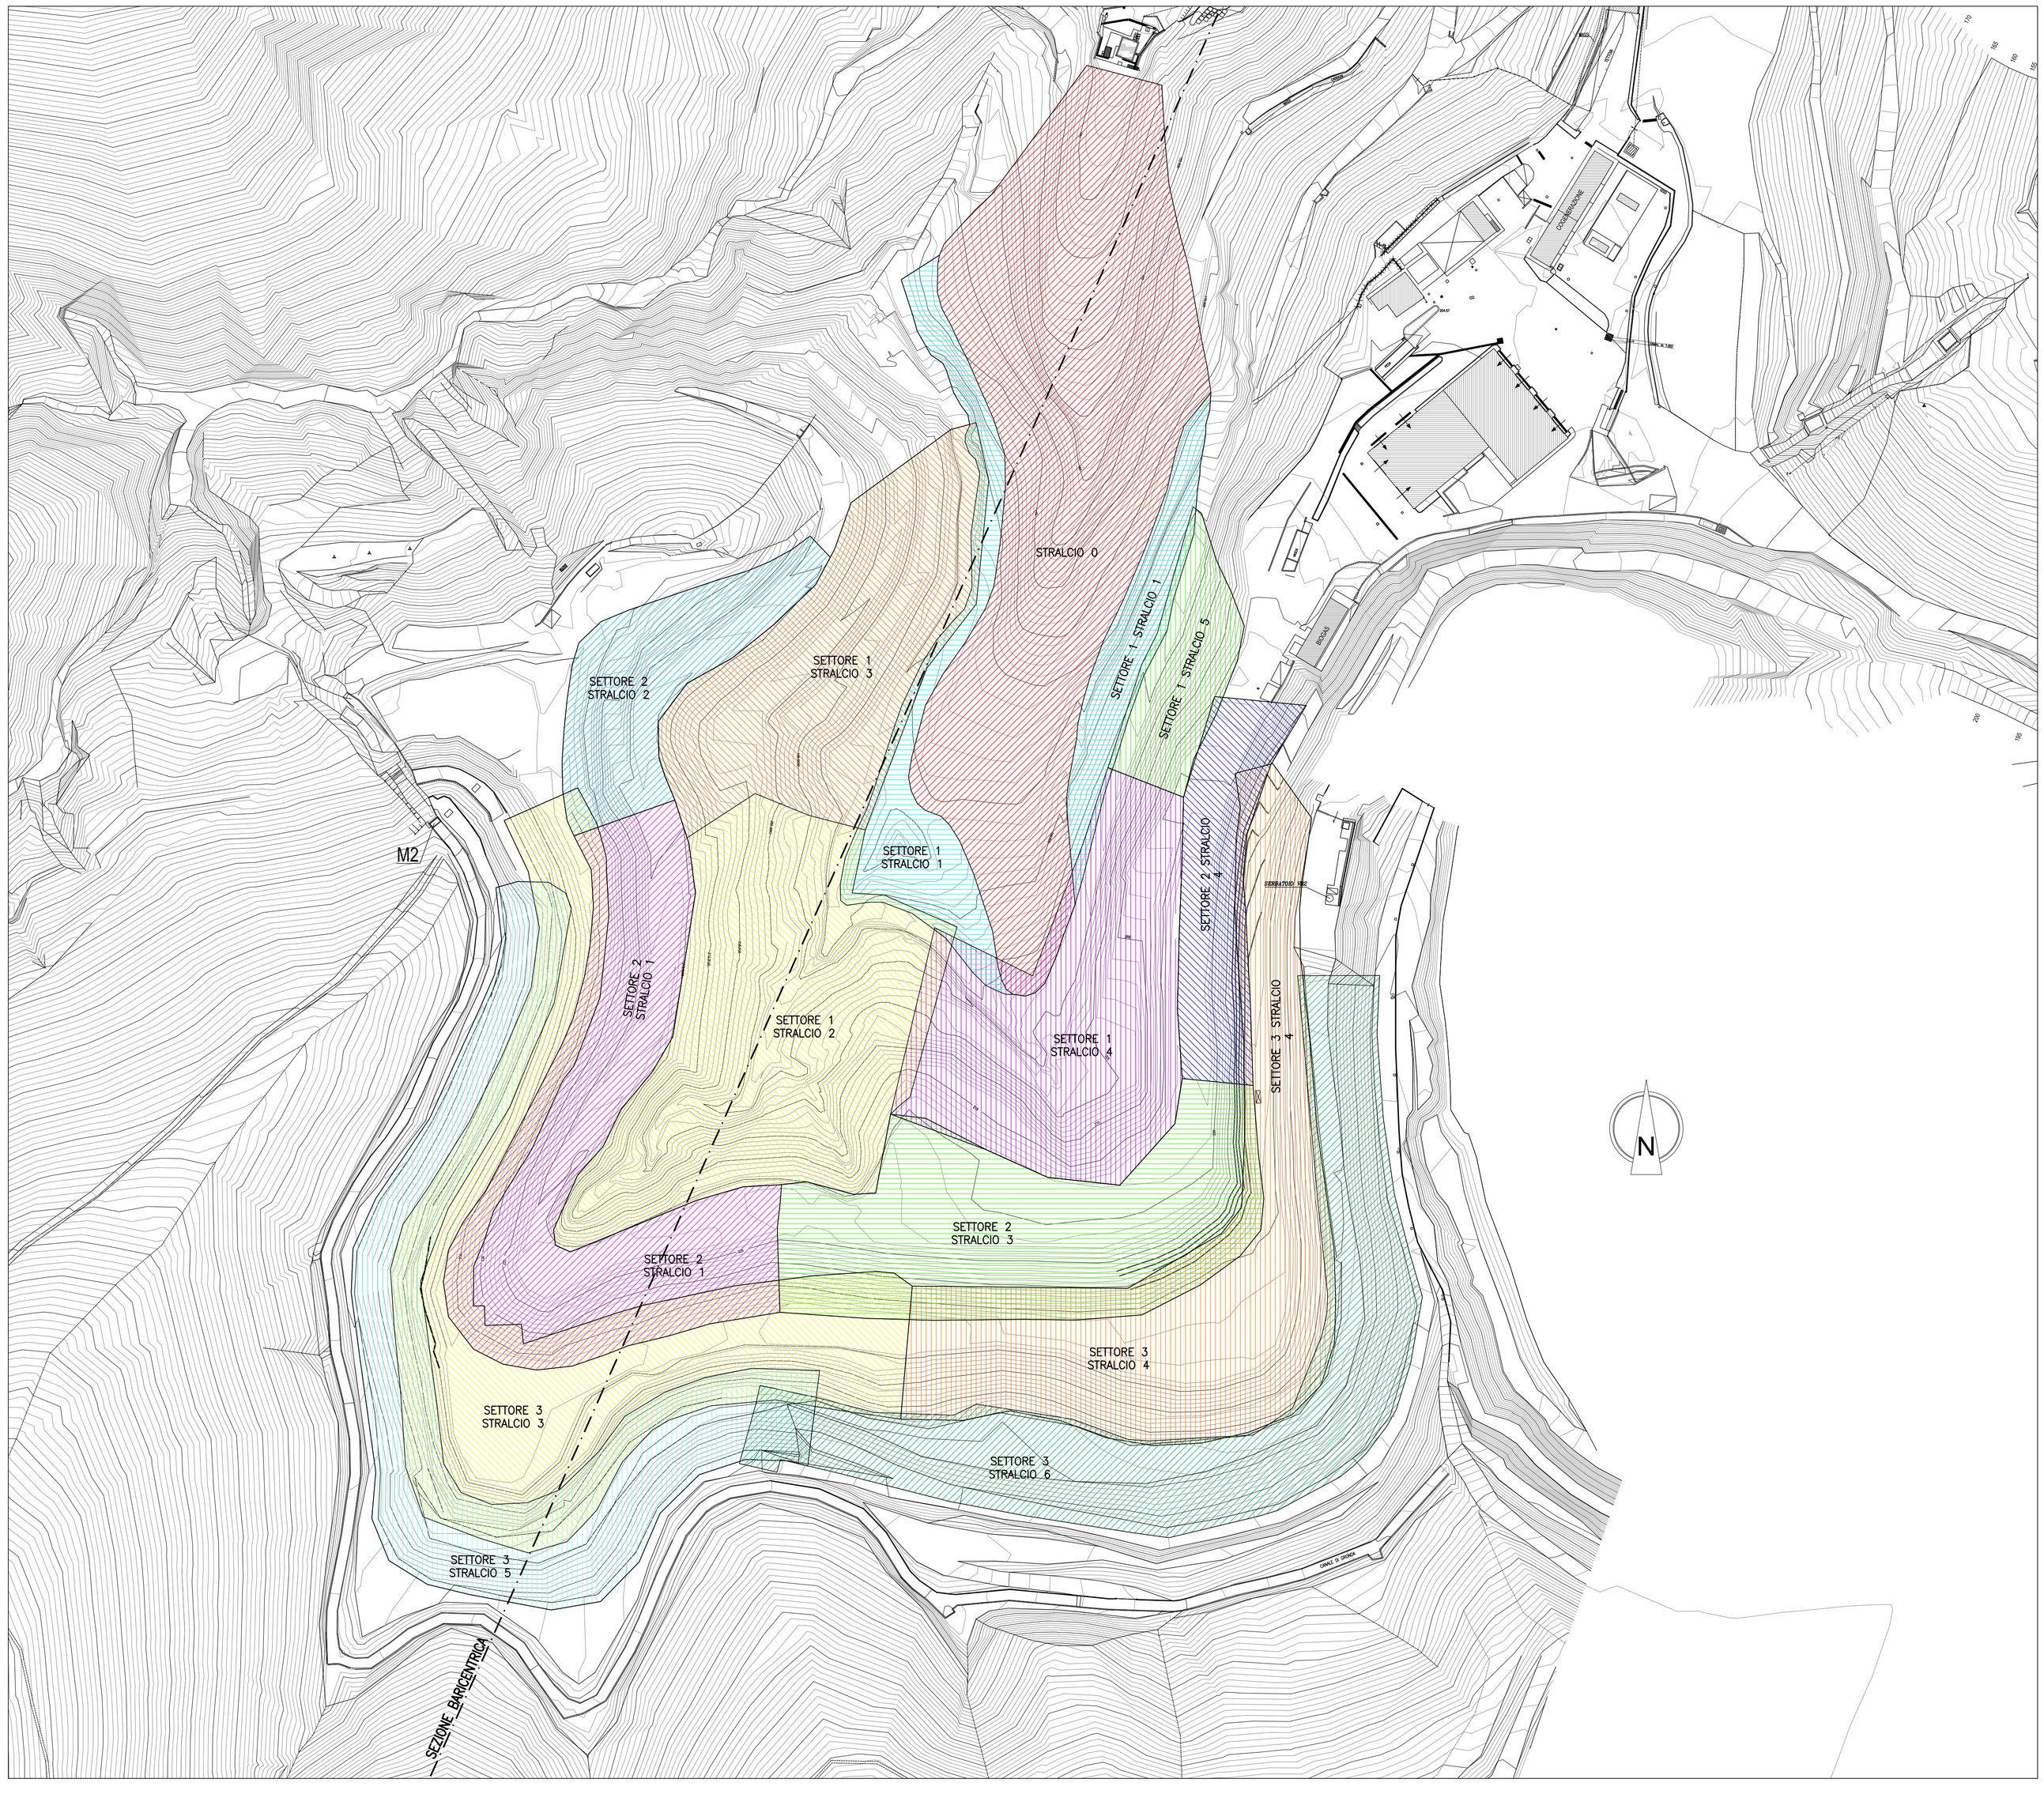


LEGENDA

IMPERMEABILIZZAZIONE REALIZZATA DAL COMUNE DI VADO LIGURE

stralcio 0		1992

IMPERMEABILIZZAZIONE REALIZZATA DA ECOSAVONA

settore 1	stralcio 1	ottobre 1993
settore 1	stralcio 2	maggio 1994
settore 1	stralcio 3	luglio 1995 – luglio 1996
settore 1	stralcio 4	dicembre 1996
settore 1	stralcio 5	maggio 1997
settore 2	stralcio 1	novembre 1999
settore 2	stralcio 2	novembre 2000
settore 2	stralcio 3	ottobre 2002
settore 2	stralcio 4	dicembre 2003
settore 3	stralcio 3	dicembre 2006
settore 3	stralcio 4	dicembre 2007
settore 3	stralcio 5	settembre 2009
settore 3	stralcio 6	settembre 2010

SUDDIVISIONE DEI LOTTI DI IMPERMEABILIZZAZIONE

NOTE:

- IN PLANIMETRIA SONO INDICATI GLI STRALCI DI REALIZZAZIONE DELLE OPERE DI IMPERMEABILIZZAZIONE DEL FONDO (E DI PARETE) DELLA DISCARICA AUTORIZZATA

CLIENTE:
ECOSAVONA s.r.l.
gruppo GEOTEA

PROGETTAZIONE E COORDINAMENTO:
STUDIO GEOTECNICO ITALIANO s.r.l.
ingegneria geotecnica – ingegneria ambientale – ingegneria sismica
geologia applicata
Dott. Ing. Stefano Veggi

PROGETTO:
COMUNE DI VADO LIGURE (SV)
DISCARICA PER RNP IN LOCALITA' BOSCACCIO
AMPLIAMENTO – IPOTESI 2
STUDIO DI IMPATTO AMBIENTALE

TITOLO – Title
IMPERMEABILIZZAZIONI DELLA DISCARICA AUTORIZZATA
PLANIMETRIA

GEOLOGIA E IDROGEOLOGIA:
STUDIO PROGEA
Dott. S. AICARDI
via G. Leopardi 35/, 17100 Savona
Tel e Fax 019.825956g
Studio.Progea@gmail.com

STUDIO CARIERI
Dott. F. CARIERI
Via alla Rocca di Legino 9b, 17100 Savona
Tel 019.801866 Fax: 019.8403931
e-mail: filippo@carieri.com

IMPIANTISTICA BIOGAS:
Enrico Magnano
consulente tecniche per l'ambiente
Via Rocca Grue, 17 17059 Sanrzano (AL) - Italy
Tel. +39 - 0131 - 88.45.96 Fax. +39 - 0131 - 88.49.21
e-mail: magnano@magnano.it web: www.magnano.it

STUDIO GEOTECNICO ITALIANO

CONTRATTO N. – Contract Nr.

IDENTIFICAZIONE SGI
SGI identification

COMMESSA	CODICE ARCHIVIO	ELABORATO	EMISSIONE
07663–	056	D01aE	02

REV. Rev.	DESCRIZIONE Description	REDAZIONE Edited	VERIFICA Checked	AUTORIZZAZIONE Authorized	DATA Date
02	EMISSIONE	TER–SPA	TER	VEG	23.05.2011
01	EMISSIONE PER COMMENTI	SPA	TER	VEG	08.04.2011

NOME FILE – File name: 07663–056D01aE02
SCALA – Scale: 1:1000
SCALA GRAFICA – Graphic scale: 0 10 20 30 40 50m

E' VIETATA LA RIPRODUZIONE DI QUESTO DOCUMENTO SENZA PREVENTIVA AUTORIZZAZIONE SCRITTA SGI–Reproduction of this document is forbidden without prior written permission by SGI