
COROGRAFIA
SCALA 1:5000

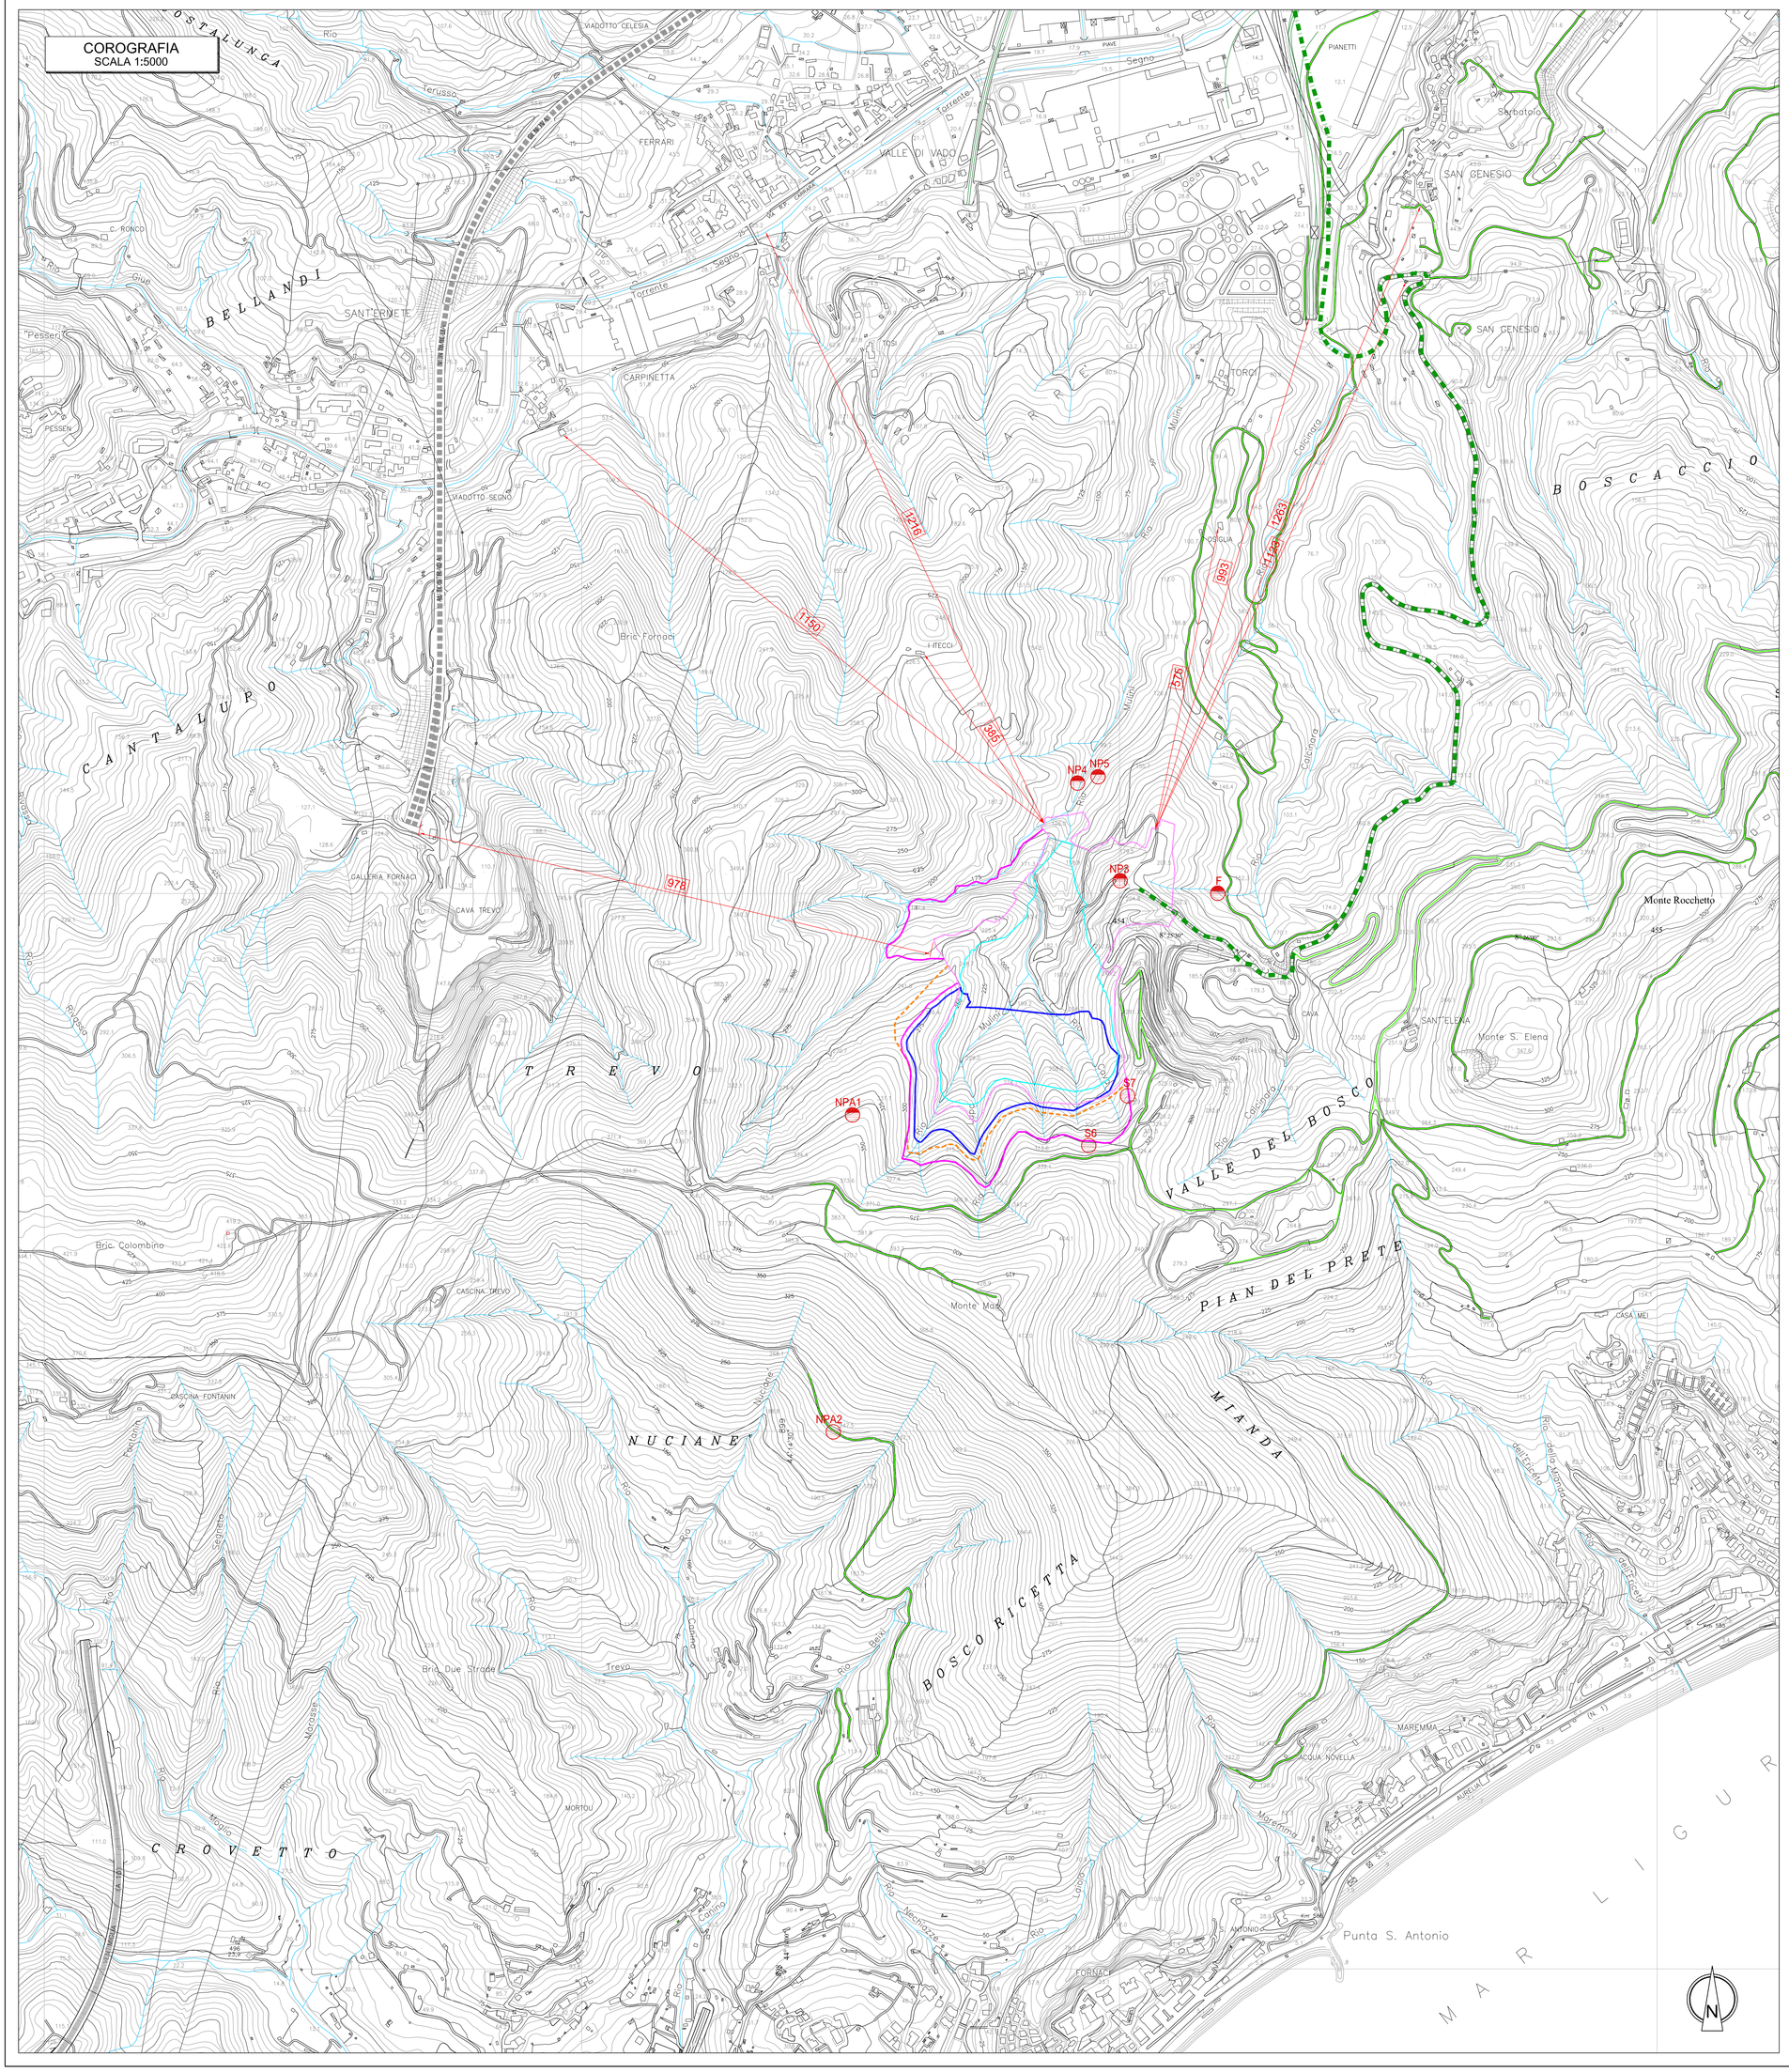

LEGENDA

- RECINZIONE AUTORIZZATA
- LIMITE RIFIUTI AUTORIZZATO
- RECINZIONE AMPLIAMENTO
- LIMITE RIFIUTI AMPLIAMENTO
- CIGLIO DI MONTE DELLA NUOVA PISTA DI CORONAMENTO
- POZZI PIEZOMETRICI
- AUTOSTRADA GENOVA–VENTIMIGLIA
- VIABILITA' PRINCIPALE
- VIABILITA' SECONDARIA
- STRADA DI ACCESSO ALLA DISCARICA
- RETE IDRICA

CLIENTE:

ECOSAVONA s.r.l.
gruppo GEOTEA

PROGETTAZIONE E COORDINAMENTO:

STUDIO GEOTECNICO ITALIANO s.r.l.
ingegneria geotecnica – ingegneria ambientale – ingegneria sismica
geologia applicata
Dott. Ing. Stefano Veggi

PROGETTO:

COMUNE DI VADO LIGURE (SV)
DISCARICA PER RNP IN LOCALITA' BOSCACCIO
AMPLIAMENTO – IPOTESI 2
PROGETTO DEFINITIVO

TITOLO – Title

COROGRAFIA

GEOLOGIA E IDROGEOLOGIA:

STUDIO PROGEA
Dott. S. AICARDI
via G. Leopardi 35r, 17100 Savona
Tel e Fax 019.8259560
Studio.Progea@gmail.com

STUDIO CARIERI
Dott. F. CARIERI
Via alla Rocca di Legino 5b, 17100 Savona
Tel 019.801866 Fax: 019.8403931
e-mail: filippo@carieri.com

IMPIANTISTICA BIOGAS:

Enrico Magnano
consulenze tecniche per l'ambiente
Via Rocca Grue, 17 15050 Serezzano (AL) - Italy
Tel. +39 - 0131 - 88.45.96 Fax. +39 - 0131 - 88.49.21
e-mail: magnano@magnano.it web: www.magnano.it

STUDIO GEOTECNICO ITALIANO

CONTRATTO N. – Contract Nr.

IDENTIFICAZIONE SGI
SGI identification

COMMESSA	CODICE ARCHIVIO	ELABORATO	EMISSIONE
07663	057D	01E	02

REV. Rev.	DESCRIZIONE Description	REDAZIONE Edited	VERIFICA Checked	AUTORIZZAZIONE Authorized	DATA Date
02	EMISSIONE		TER	VEG	23.05.2011
01	EMISSIONE PER COMMENTI	SPA	TER	VEG	08.04.2011

NOME FILE – File name: 07663–057D01E01

SCALA – Scale: 1:5000

SCALA GRAFICA – Graphic scale: 0 50 100 150 200 250m

E' VIETATA LA RIPRODUZIONE DI QUESTO DOCUMENTO SENZA PREVENTIVA AUTORIZZAZIONE SCRITTA SGI–Reproduction of this document is forbidden without prior written permission by SGI