


**CONFIGURAZIONE FINALE RIFIUTI**
**SCALA 1:1.000**

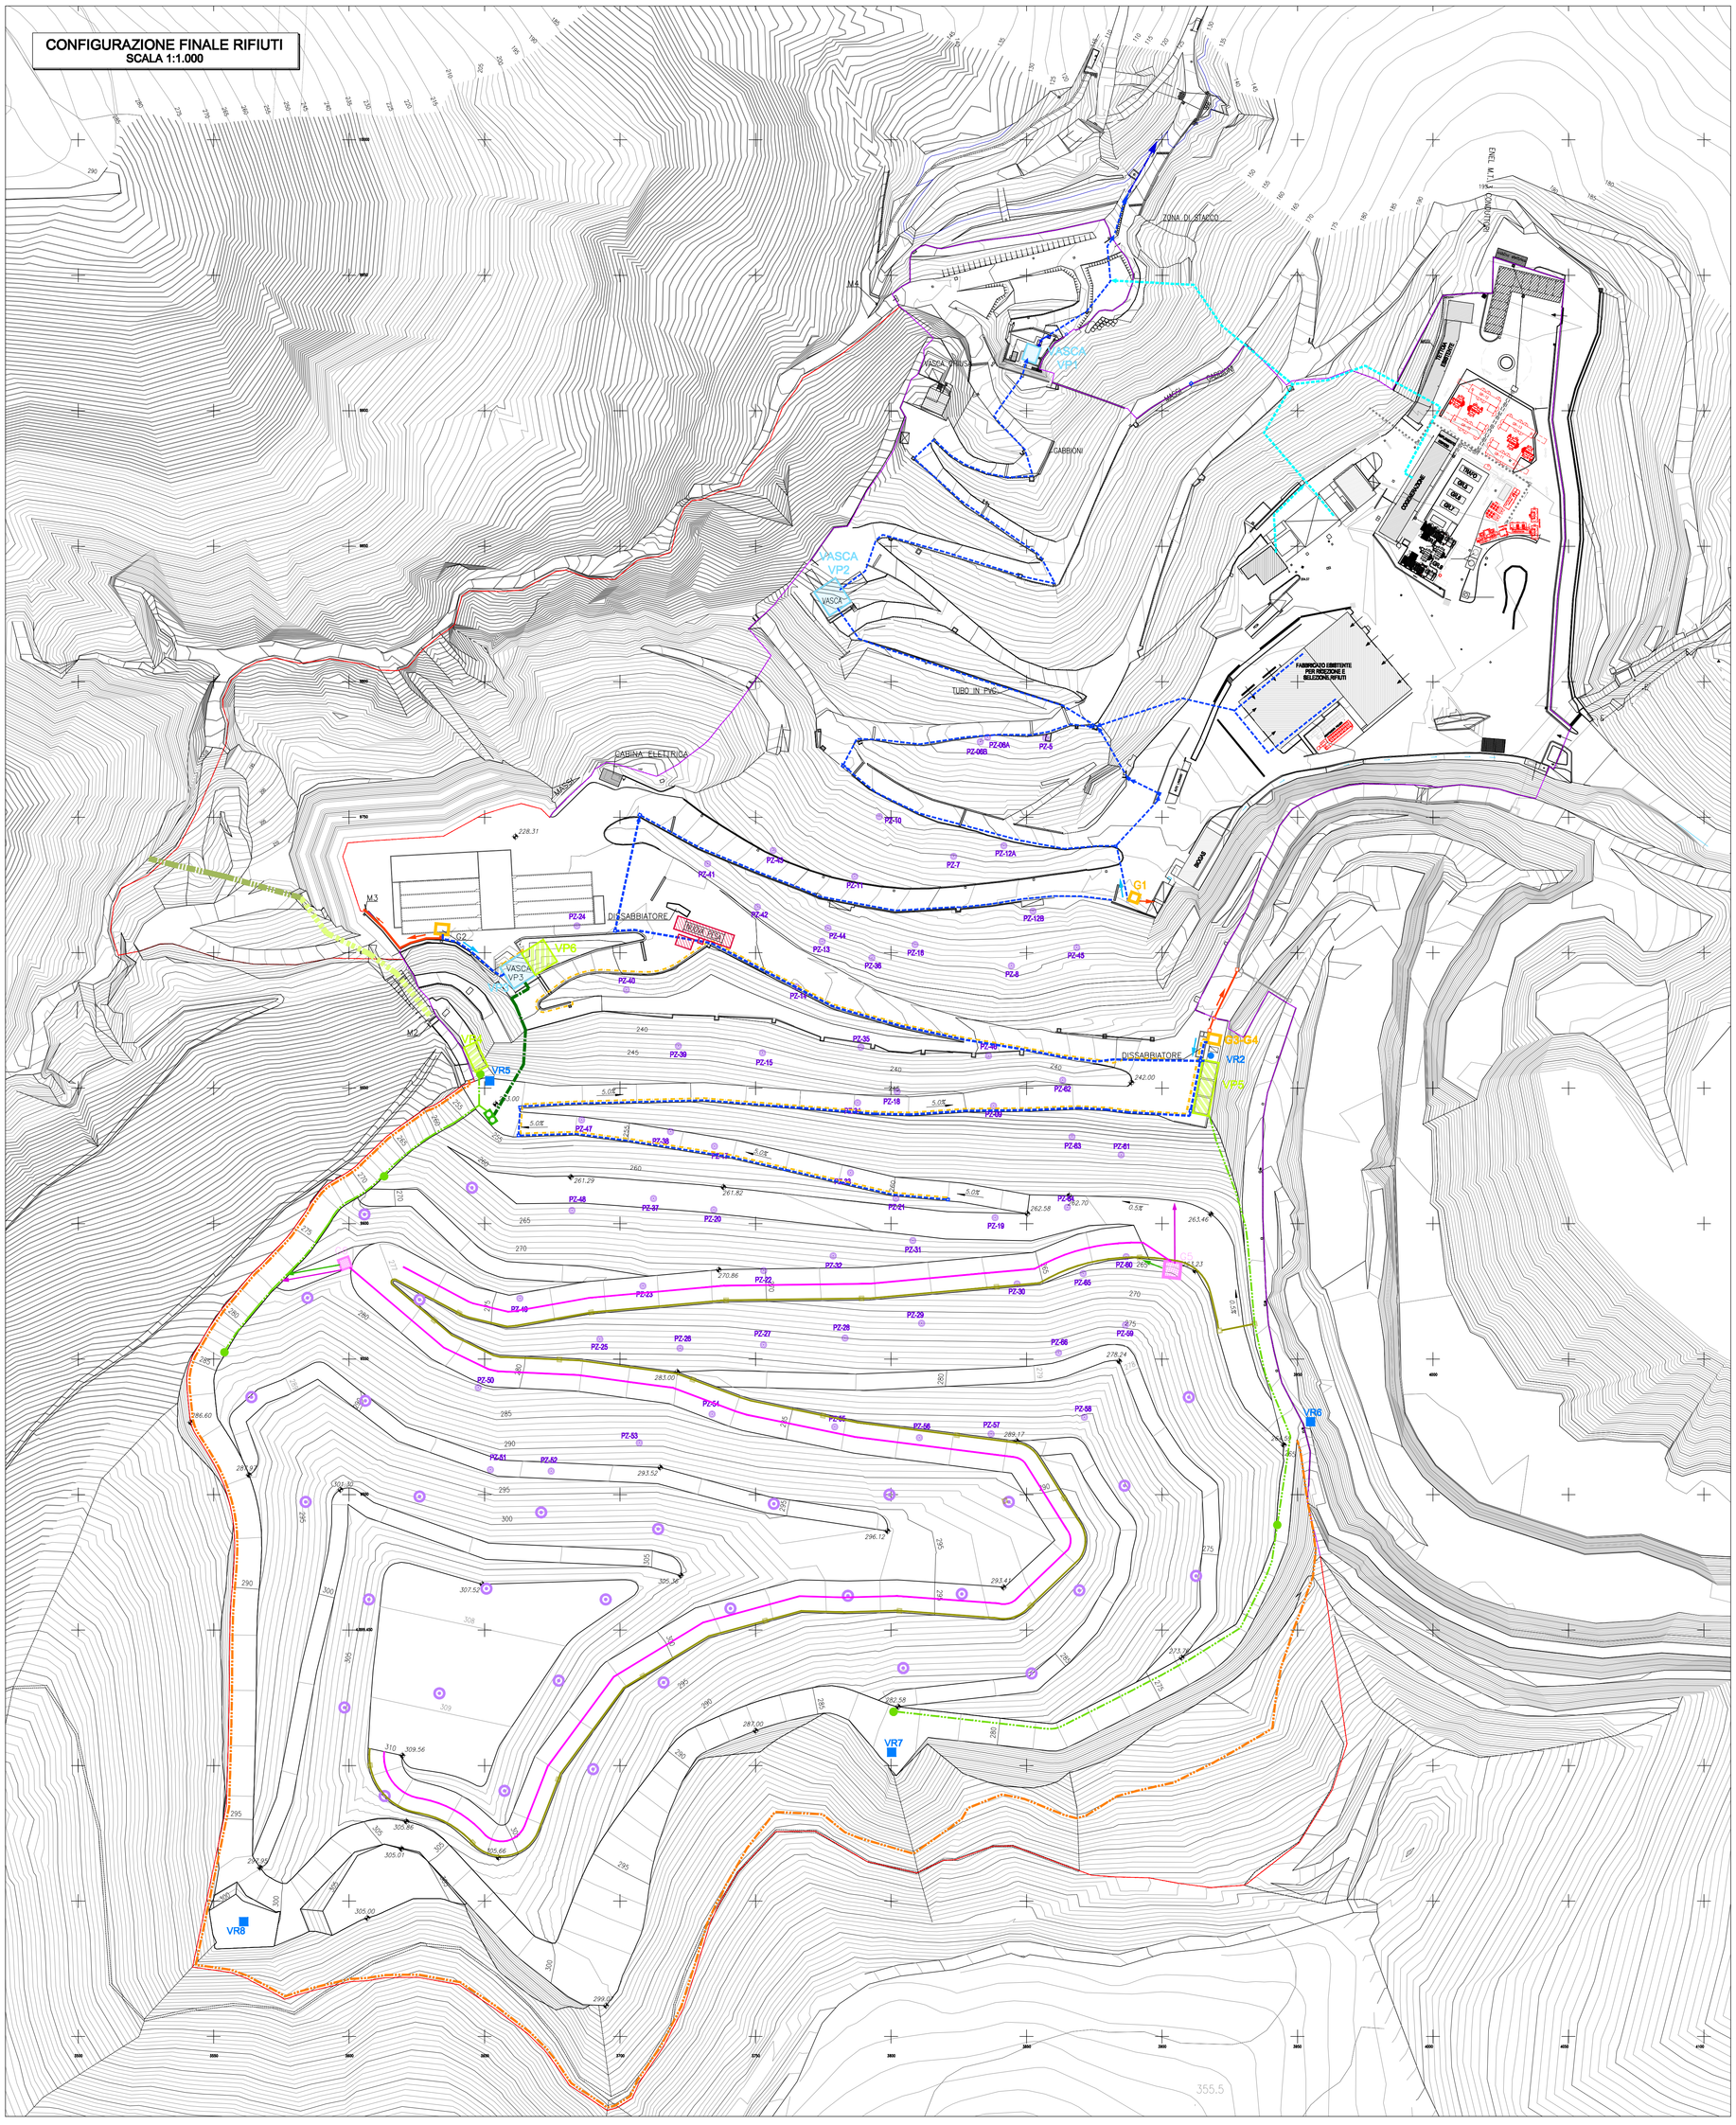


**VISTA NORD OVEST**

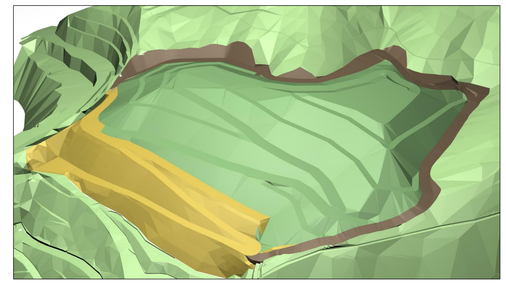

**VISTA NORD EST**

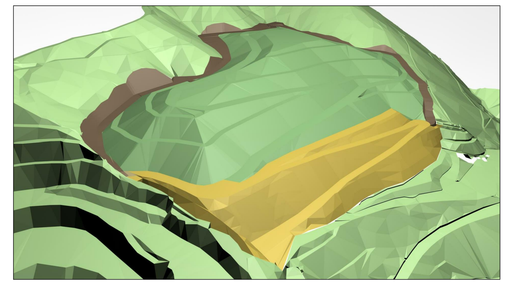

LEGENDA PERCOLATO:

DISCARICA AUTORIZZATA

- FOGNATURA ACQUE NERE (PERCOLATO)
- FOGNATURA ACQUE NERE CIVILI
- FOGNATURA AL CONSORZIO DEPURAZIONE ACQUE
- VP1-3 VASCHE DI STOCCAGGIO DEL PERCOLATO

AMPLIAMENTO

- TESTA DEL POZZO OBLIQUO DI ESTRAZIONE DEL PERCOLATO DI FONDO
- POZZETTI DI RECAPITO DEL PERCOLATO DI BERMA AL COLLETTORE PERIMETRALE
- VP4-6 VASCHE DI STOCCAGGIO DEL PERCOLATO
- COLLETTORE DEL PERCOLATO PERIMETRALE
- COLLETTORE DEL PERCOLATO CENTRALE
- COLLETTORE DEL PERCOLATO LUNGO LA STRADA

LEGENDA ACQUE DI PRIMA PIOGGIA:

DISCARICA AUTORIZZATA

- G1-4 VASCHE DI RACCOLTA DELLE ACQUE DI PRIMA PIOGGIA
- RECAPITO DELLE ACQUE DI PRIMA PIOGGIA NELLA FOGNATURA ACQUE NERE
- RECAPITO DELLE ACQUE DI SECONDA PIOGGIA NELLA RETE ACQUE BIANCHE

AMPLIAMENTO

- COLLETTORE DELLE ACQUE DI PRIMA PIOGGIA
- RECAPITO DELLE ACQUE DI PRIMA PIOGGIA NELLE LINEE PERCOLATO
- RECAPITO DELLE ACQUE DI SECONDA PIOGGIA NELLA RETE ACQUE BIANCHE (*)
- VG5-6 VASCA DI RACCOLTA DELLE ACQUE DI PRIMA PIOGGIA

LEGENDA BIOGAS:

- PZ-BB CAMINI BIOGAS ESISTENTI
- CAMINI BIOGAS IN PROGETTO

NOTE

- (*) LA RETE DI REGIMAZIONE DELLE ACQUE BIANCHE E' RIPORTATA NELLA RELATIVA TAVOLA (rif.SGI: 07663-057D15a E 07663-057D15b)
- IL TRACCIATO DELLE CANALIZZAZIONI E L'UBICAZIONE DEI MANUFATTI SONO INDICATIVI E POTREBBERO SUBIRE DELLE VARIAZIONI IN CORSO D'OPERA IN RELAZIONE ALLE SPECIFICHE ESIGENZE COSTRUTTIVE O GESTIONALI

CLIENTE:

ECOSAVONA s.r.l.
gruppo GEOTEA

PROGETTAZIONE E COORDINAMENTO:

STUDIO GEOTECNICO ITALIANO s.r.l.
ingegneria geotecnica – ingegneria ambientale – ingegneria sismica
geologia applicata
Dott. Ing. Stefano Veggi

PROGETTO:

COMUNE DI VADO LIGURE (SV)
DISCARICA PER RNP IN LOCALITA' BOSCACCIO
AMPLIAMENTO – IPOTESI 2
PROGETTO DEFINITIVO

TITOLO – Title

PLANIMETRIA CONFIGURAZIONE FINALE RIFIUTI

GEOLOGIA E IDROGEOLOGIA:

**STUDIO PROGEA**
Dott. S. AICARDI
via G. Leopardi 33c, 17100 Savona
Tel e fax 019.8395850
Studio.Progea@gmail.com

**STUDIO CARIERI**
Dott. F. CARIERI
Via alla Rocca di Legino 9b, 17100 Savona
Tel 019.801864 Fax: 019.8403931
e-mail: filippo@carieri.com

IMPIANTISTICA BIOGAS:

**Enrico Magnano**
consulenza tecniche per l'ambiente
Via Rocca Grua, 17 19250 Sarzzeano (AL) - Italy
Tel. +39 - 0131 - 88.45.96 Fax. +39 - 0131 - 88.49.21
e-mail: magnano@magnano.it web: www.magnano.it

STUDIO GEOTECNICO ITALIANO

CONTRATTO N. – Contract Nr.

IDENTIFICAZIONE SGI
SGI identification

| COMMESSA | CODICE ARCHIVIO | ELABORATO | EMISSIONE |
|---|---|---|---|
| 07663 | 057D | 06 | E02 |

| REV. Rev. | DESCRIZIONE Description | REDAZIONE Edited | VERIFICA Checked | AUTORIZZAZIONE Authorized | DATA Date |
|---|---|---|---|---|---|
| 02 | EMISSIONE | TOM-SPA | TER | VEG | 23.05.2011 |
| 01 | EMISSIONE PER COMMENTI | TOM-SPA | TER | VEG | 08.04.2011 |

NOME FILE – File name: 07663-057D06E02
SCALA – Scale: 1:1000
SCALA GRAFICA – Graphic scale: 0 10 20 30 40 50m

E' VIETATA LA RIPRODUZIONE DI QUESTO DOCUMENTO SENZA PREVENTIVA AUTORIZZAZIONE SCRITTA SGI–Reproduction of this document is forbidden without prior written permission by SGI