

SEZIONE A-A'
SCALA 1:1.000

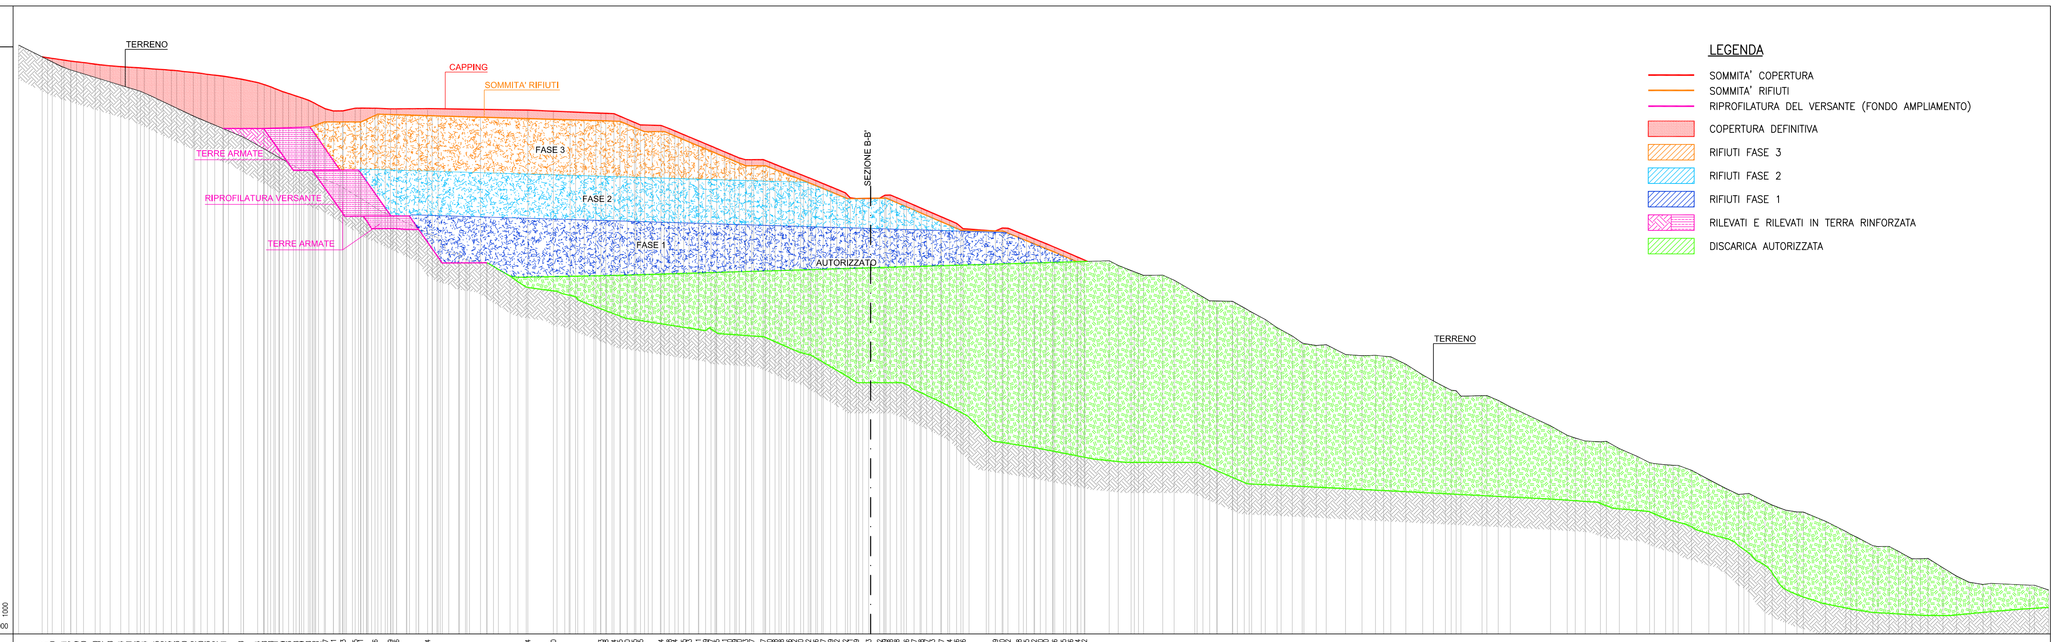


PROGRESSIVE CAPPING
PARZIALI CAPPING
QUOTE CAPPING
PROGRESSIVE RIFIUTI
PARZIALI RIFIUTI
QUOTE RIFIUTI
PROGRESSIVE RIPROFILATURA
PARZIALI RIPROFILATURA
QUOTE RIPROFILATURA
PROGRESSIVE AUTORIZZATO
PARZIALI AUTORIZZATO
QUOTE AUTORIZZATO
PROGRESSIVE RILIEVO
PARZIALI RILIEVO
QUOTE RILIEVO

PIANTA CHIAVE
SCALA 1:2.000

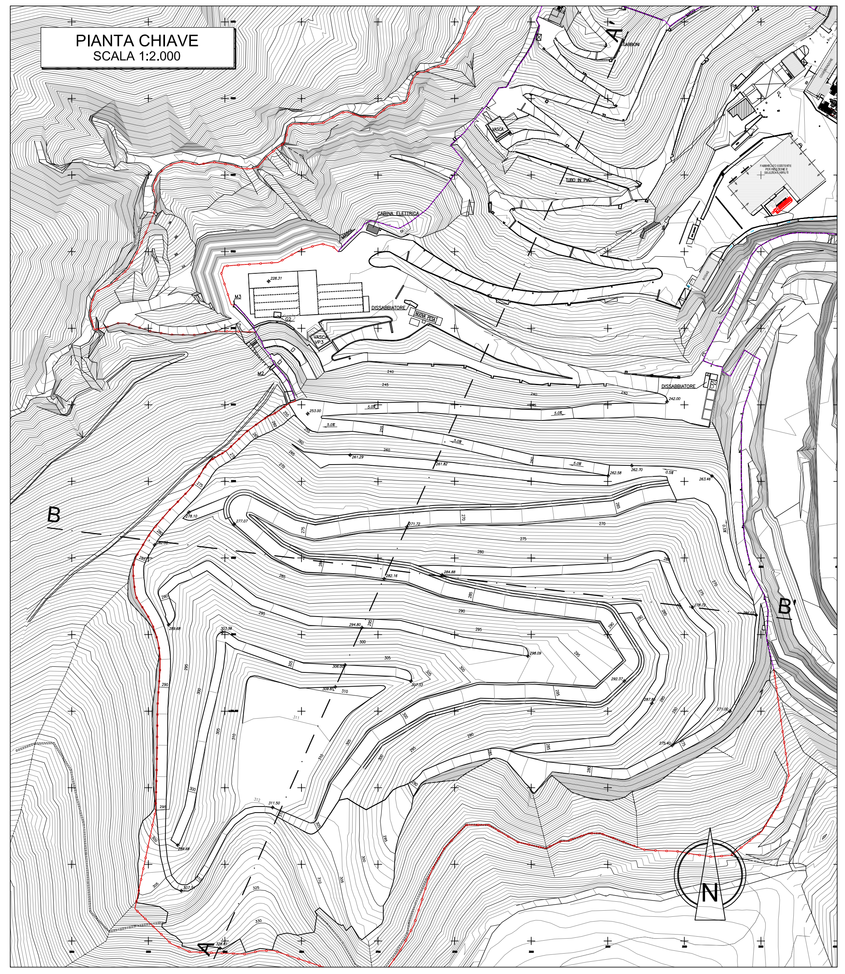


SEZIONE B-B'
SCALA 1:1.000

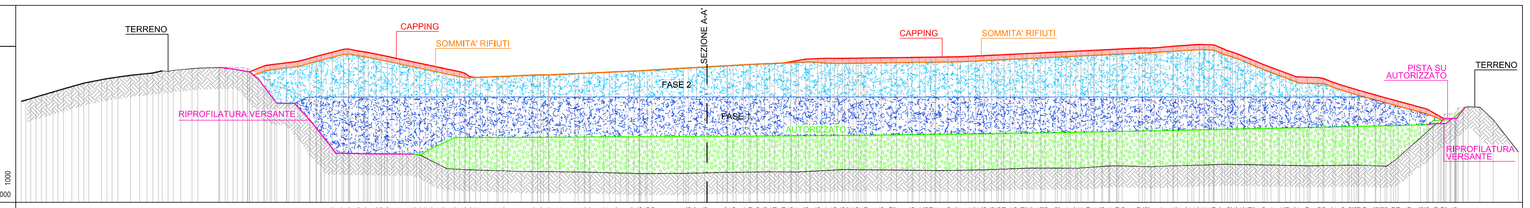


PROGRESSIVE CAPPING
PARZIALI CAPPING
QUOTE CAPPING
PROGRESSIVE RIFIUTI
PARZIALI RIFIUTI
QUOTE RIFIUTI
PROGRESSIVE RIPROFILATURA
PARZIALI RIPROFILATURA
QUOTE RIPROFILATURA
PROGRESSIVE AUTORIZZATO
PARZIALI AUTORIZZATO
QUOTE AUTORIZZATO
PROGRESSIVE RILIEVO
PARZIALI RILIEVO
QUOTE RILIEVO

PARTICOLARE RECINZIONE SU TRAVE CONTINUA
SCALA 1:50

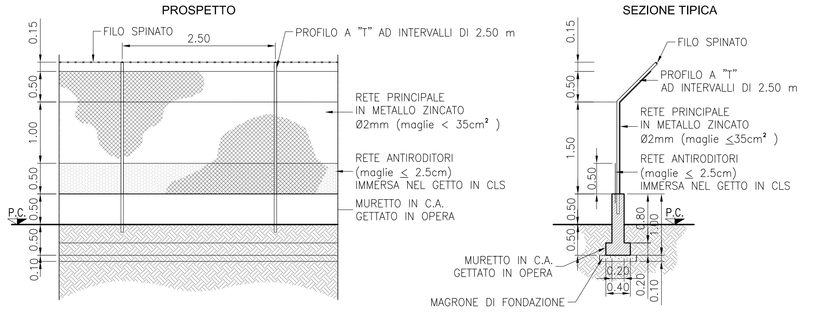

PARTICOLARE RECINZIONE SU PLINTO ISOLATO
SCALA 1:50

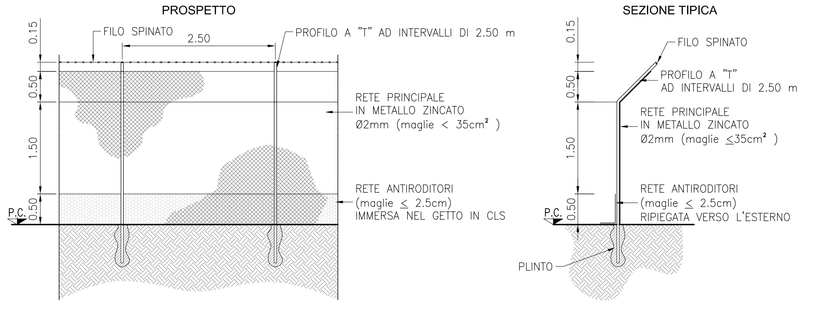

NOTE:

- RILIEVO PLANOALTIMETRICO DELL'AREA ESEGUITO IN DATA 14.01.2011;
- NELLE ZONE OVE NON ESISTONO PUNTI TOPOGRAFICI BATTUTI È STATA CONSIDERATA UNA SUPERFICIE INTERPOLATA INTERPOLATA, INDICATIVA DELL'ANDAMENTO PLANOALTIMETRICO DI TALI AREE.
- LA RECINZIONE SU PLINTI ISOLATI SARA' REALIZZATA NELLE ZONE DI DIFFICILE ACCESSO.
- LE QUOTE SONO ESPRESSE IN m.s.l.m.

CLIENTE:

ECOSAVONA s.r.l.
gruppo GEOTEA

PROGETTAZIONE E COORDINAMENTO:

STUDIO GEOTECNICO ITALIANO s.r.l.
ingegneria geotecnica – ingegneria ambientale – ingegneria sismica
geologia applicata
Dott. Ing. Stefano Veggi

PROGETTO:

COMUNE DI VADO LIGURE (SV)
DISCARICA PER RNP IN LOCALITA' BOSCACCIO
AMPLIAMENTO – IPOTESI 2
PROGETTO DEFINITIVO

TITOLO – Title

SEZIONI DI PROGETTO

GEOLOGIA E IDROGEOLOGIA:

STUDIO PROGEA
Dott. S. ACCARDI
via G. Leopardi 29/c, 17100 Savona
Tel e Fax 019.8229592
Studio.Progea@gmail.com

STUDIO CARIERI
Dott. F. CARIERI
Via alla Rocca di Legino 35/, 17100 Savona
Tel 019.801950, Fax 019.8402933
e-mail: filippo@carieri.com

IMPIANTISTICA BIOGAS:

Enrico Magnano
consulenze tecniche per Ambiente
Via Nazionale 43 – 17039 Savona (SV) – Italy
Tel. +39 019 33 11 – 80.47.21 Fax +39 019 – 88.49.21
e-mail: magnano@magnano.it web: www.magnano.it

STUDIO GEOTECNICO ITALIANO

CONTRATTO N. – Contract Nr.

IDENTIFICAZIONE SGI
SGI identification

COMMESSA	CODICE ARCHIVIO	ELABORATO	EMISSIONE
07663	– 057	D09	E02

REV. Rev.	DESCRIZIONE Description	REDAZIONE Edited	VERIFICA Checked	AUTORIZZAZIONE Authorized	DATA Date
02	EMISSIONE	TOM–SPA	TER	VEG	23.05.2011
01	EMISSIONE PER COMMENTI	TOM–SPA	TER	VEG	08.04.2011

NOME FILE – File name: 07663–057D09E02

SCALA – Scale: 1:1000

SCALA GRAFICA – Graphic scale: 0 10 20 30 40 50m

E' VIETATA LA RIPRODUZIONE DI QUESTO DOCUMENTO SENZA PREVENTIVA AUTORIZZAZIONE SCRITTA SGI–Reproduction of this document is forbidden without prior written permission by SGI