


RIPROFILATURA CASO MISTO
SCALA 1:200

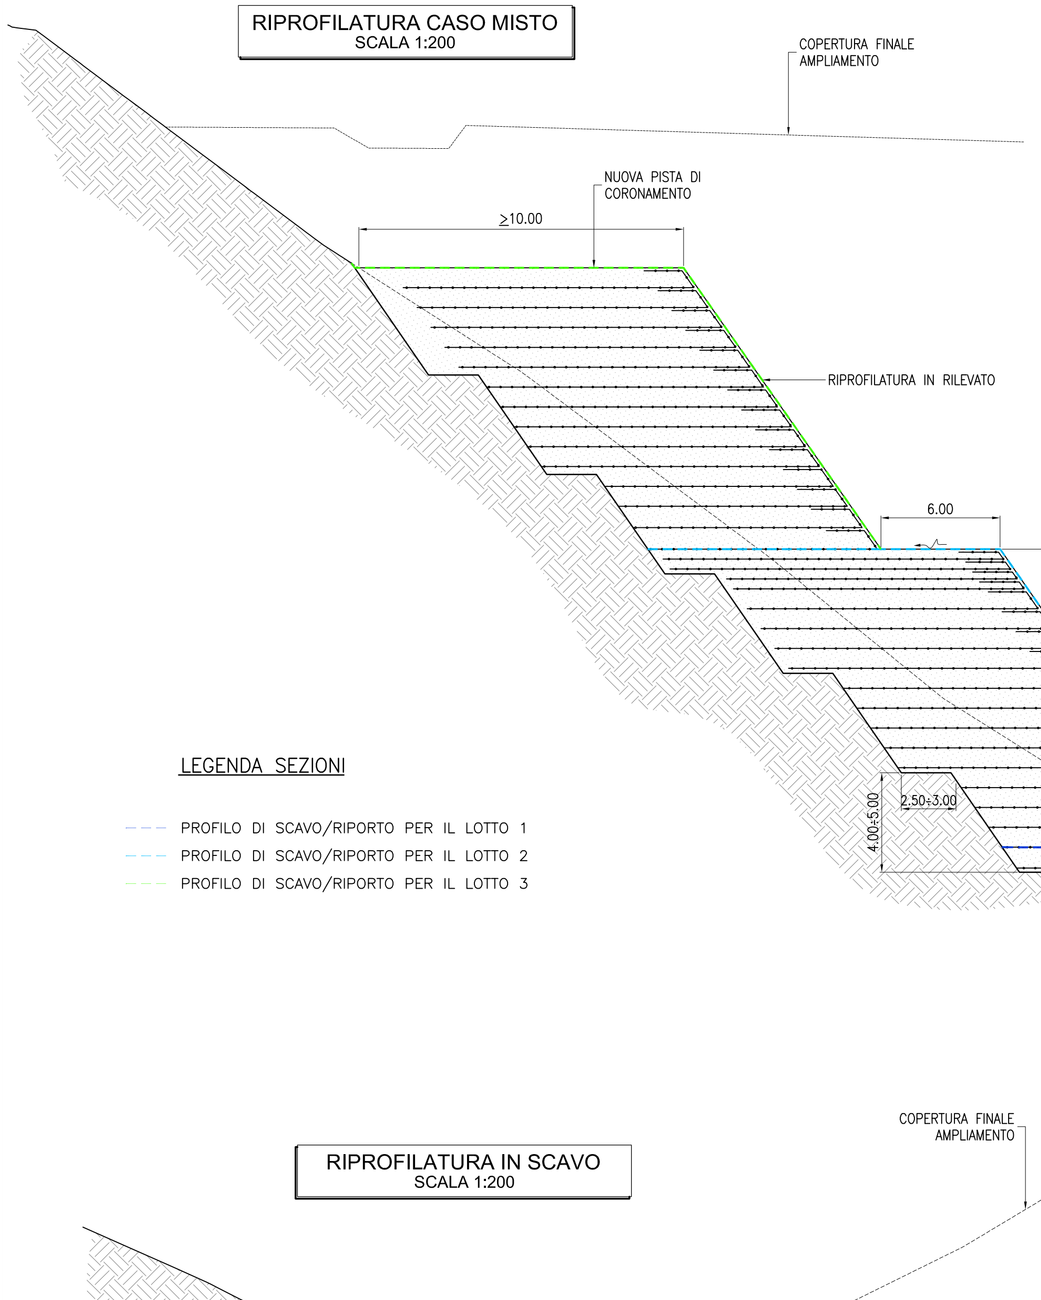

RIPROFILATURA CON TERRE RINFORZATE
SCALA 1:200

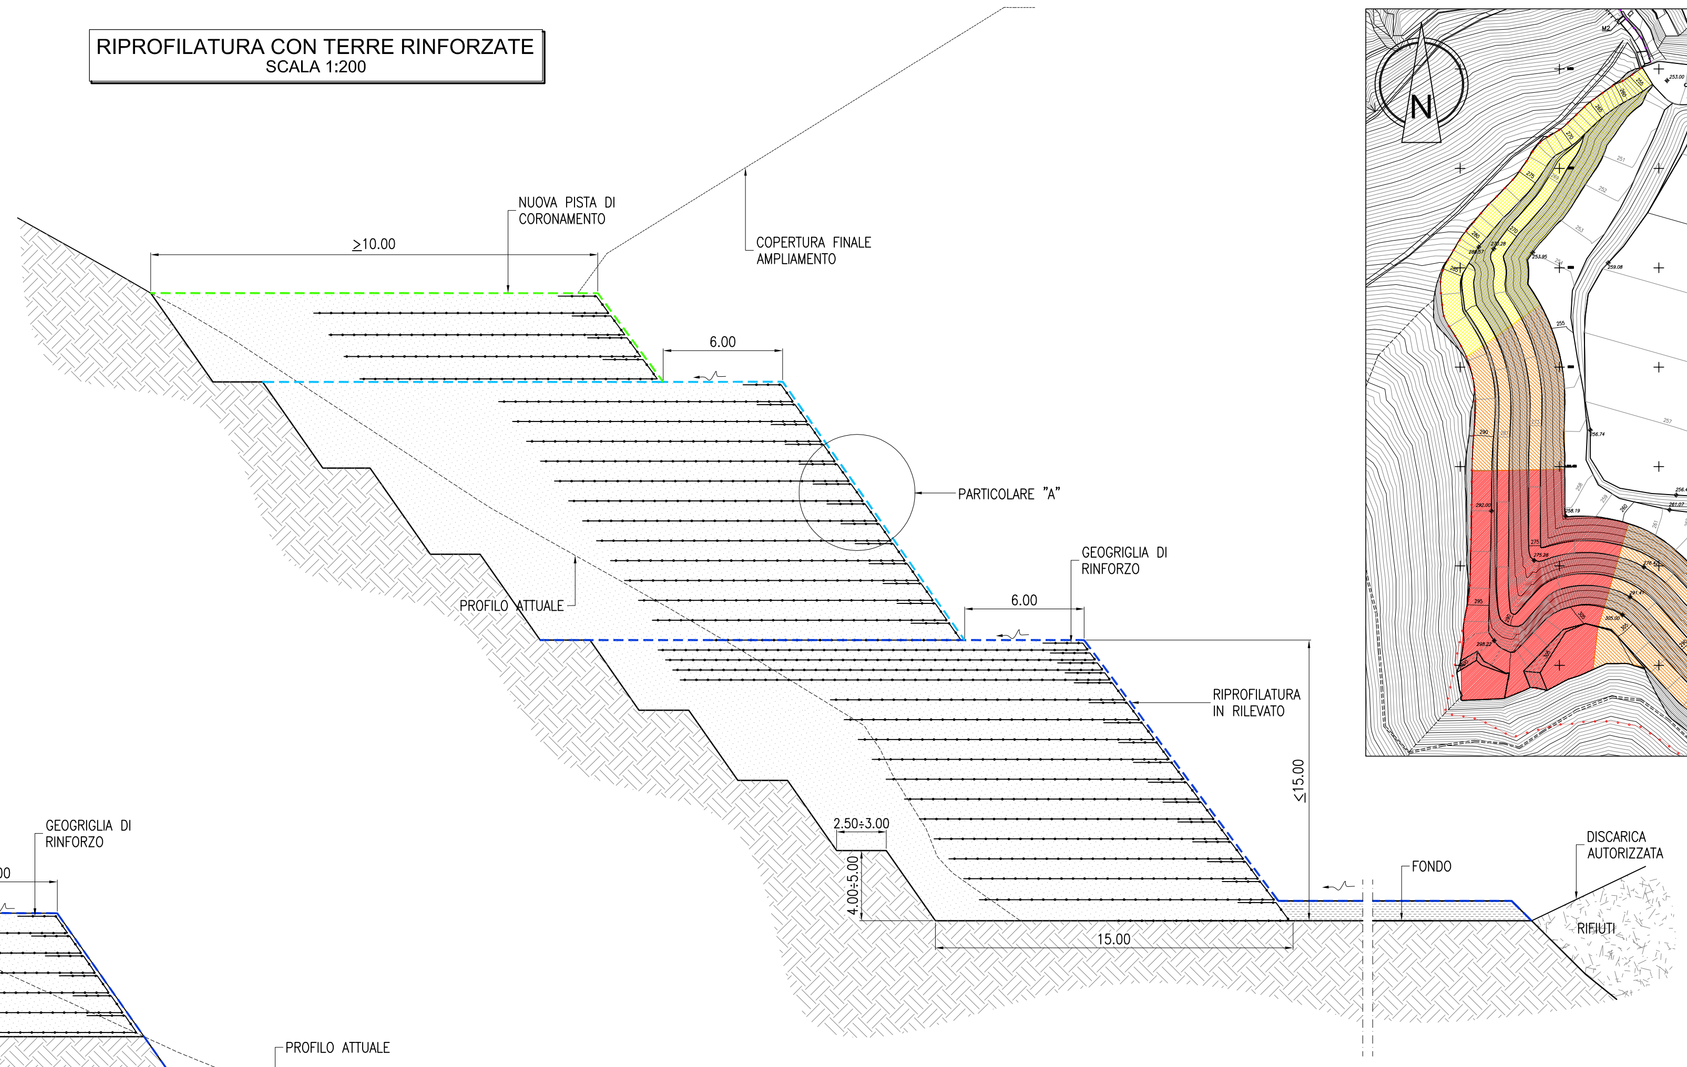

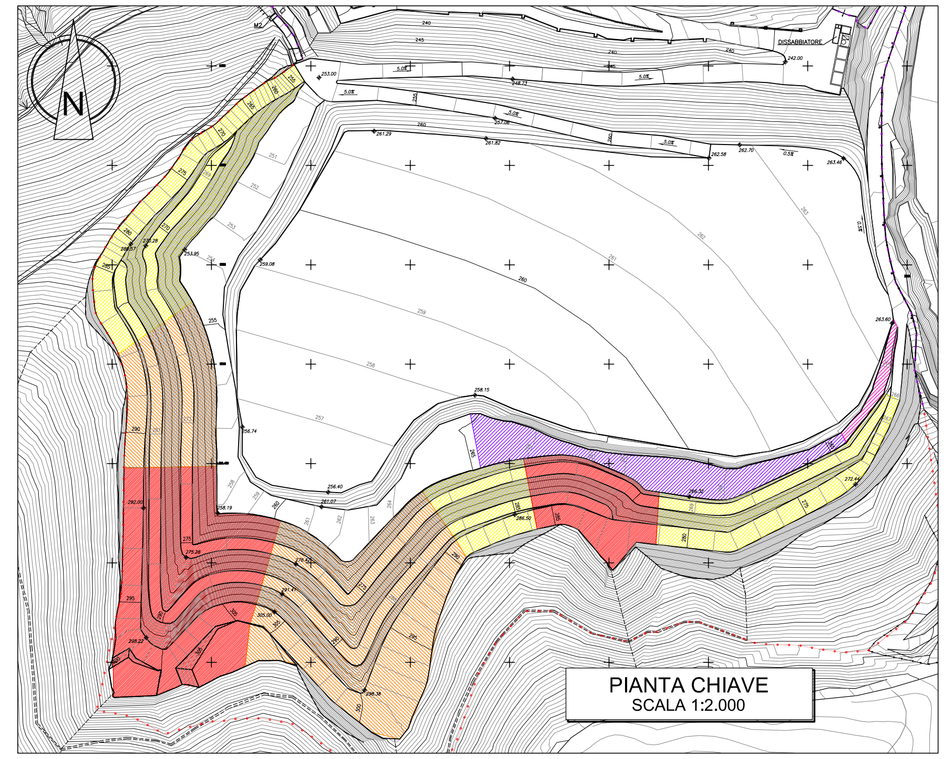

PIANTA CHIAVE
SCALA 1:2.000


LEGENDA SEZIONI

- PROFILO DI SCAVO/RIPORTO PER IL LOTTO 1
- PROFILO DI SCAVO/RIPORTO PER IL LOTTO 2
- PROFILO DI SCAVO/RIPORTO PER IL LOTTO 3


LEGENDA PIANTA CHIAVE

- AREE SOLO IN SCAVO
- AREE IN SCAVO E RIPORTO
- AREE SOLO IN RIPORTO
- RIPORTO SU PISTA AGGANCIO TELI
- SCAVO SU PISTA AGGANCIO TELI

RIPROFILATURA IN SCAVO
SCALA 1:200

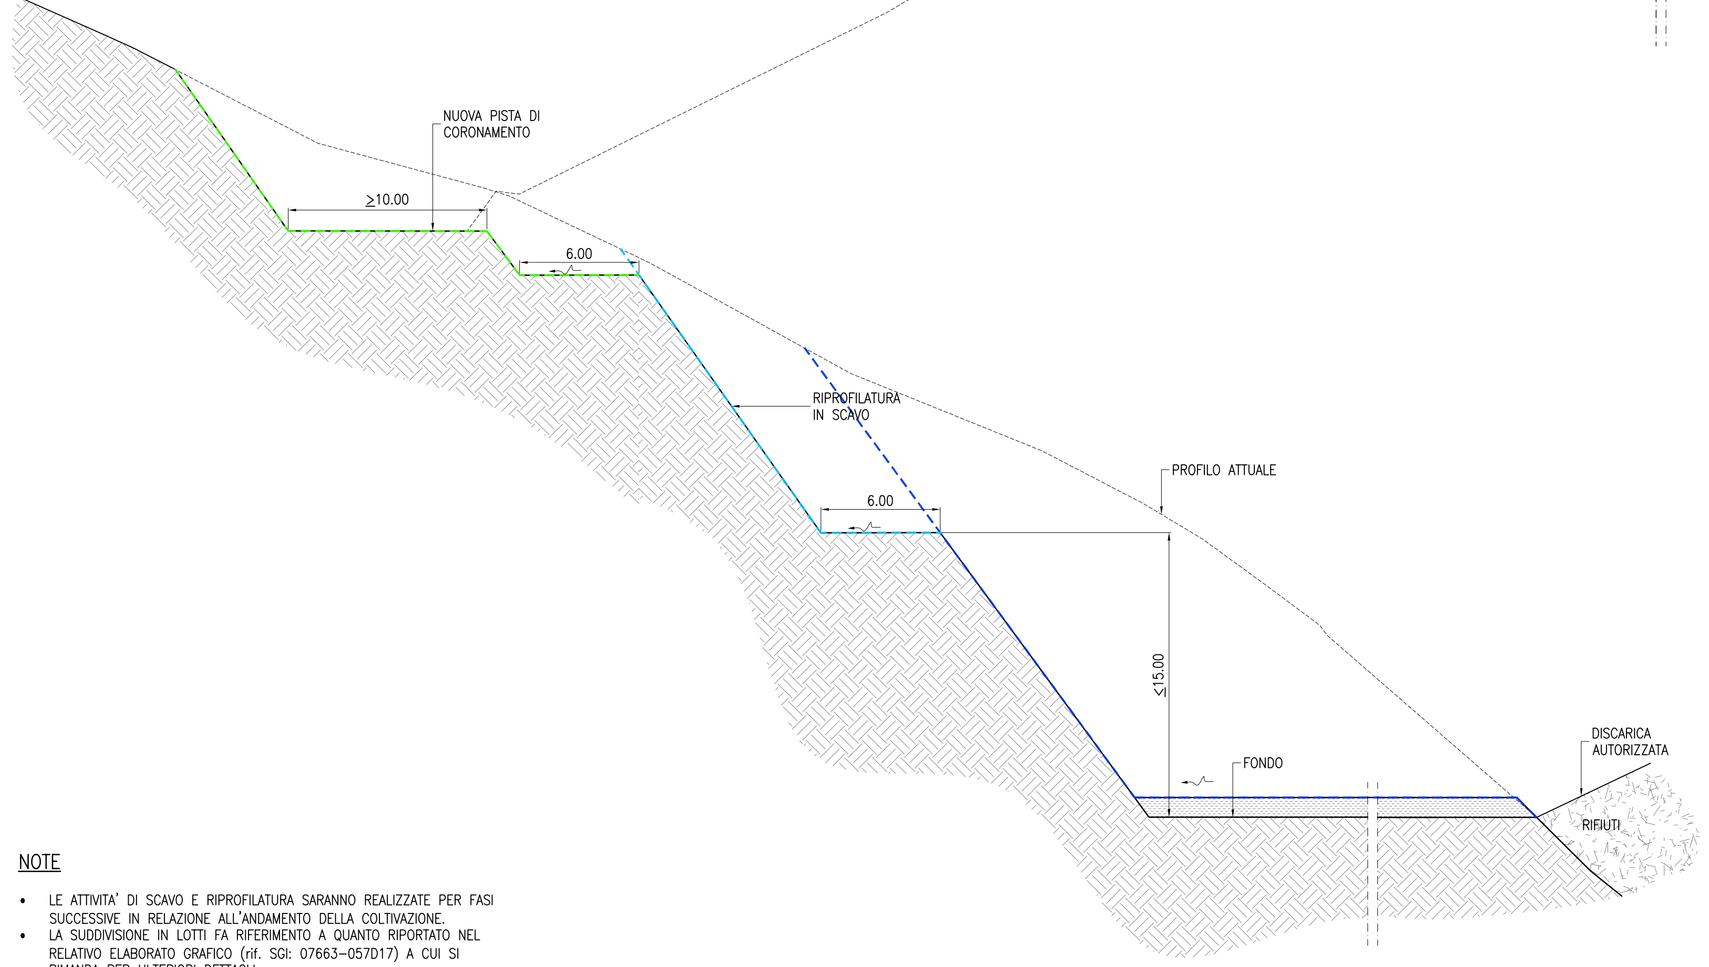

PARTICOLARE "A"
SCALA 1:50

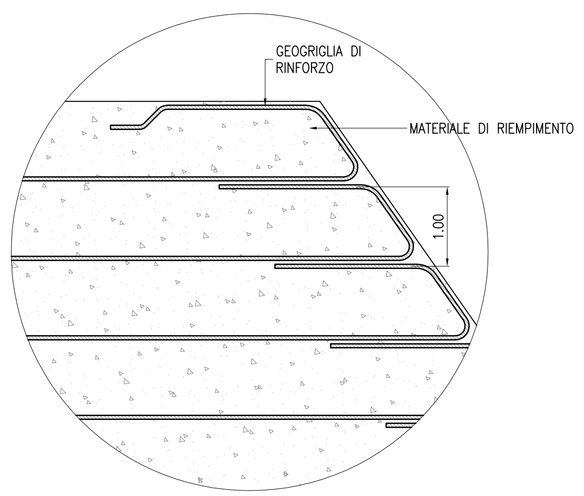

NOTE

- LE ATTIVITA' DI SCAVO E RIPROFILATURA SARANNO REALIZZATE PER FASI SUCCESSIVE IN RELAZIONE ALL'ANDAMENTO DELLA COLTIVAZIONE.
- LA SUDDIVISIONE IN LOTTI FA RIFERIMENTO A QUANTO RIPORTATO NEL RELATIVO ELABORATO GRAFICO (rif. SGI: 07663-057D17) A CUI SI RIMANDA PER ULTERIORI DETTAGLI.
- LA SUDDIVISIONE PLANIMETRICA IN "AREE DI SOLO SCAVO", "AREE DI SCAVO E RIPORTO" E "AREE DI SOLO RIPORTO" E' INDICATIVA.

CLIENTE:
ECOSAVONA s.r.l.
gruppo GEOTEA

PROGETTAZIONE E COORDINAMENTO:
STUDIO GEOTECNICO ITALIANO s.r.l.
ingegneria geotecnica – ingegneria ambientale – ingegneria sismica
geologia applicata
Dott. Ing. Stefano Veggi

PROGETTO:
COMUNE DI VADO LIGURE (SV)
DISCARICA PER RNP IN LOCALITA' BOSCACCIO
AMPLIAMENTO – IPOTESI 2
PROGETTO DEFINITIVO

TITOLO – Title
SEZIONI TIPOLOGICHE DI RIPROFILATURA

GEOLOGIA E IDROGEOLOGIA:
STUDIO PROGEA
Dott. S. AICARDI
via G. Leopardi 35/, 17100 Savona
Tel e Fax 019.825956Q
Studio.Progea@gmail.com

STUDIO CARIERI
Dott. F. CARIERI
Via alla Rocca di Legino 5b, 17100 Savona
Tel 019.801866 Fax: 019.8403931
e-mail: filippo@carieri.com

IMPIANTISTICA BIOGAS:
Enrico Magnano
consulenze tecniche per l'ambiente
Via Rocca Grue, 17 17050 Sterczano (AL) - Italy
Tel. +39 - 0131 - 88.45.96 Fax. +39 - 0131 - 88.49.21
e-mail: magnano@magnano.it web: www.magnano.it

STUDIO GEOTECNICO ITALIANO

CONTRATTO N. – Contract Nr.

IDENTIFICAZIONE SGI – SGI identification

COMMESSA	CODICE ARCHIVIO	ELABORATO	EMISSIONE
07663–	057D	10	E02

REV. Rev.	DESCRIZIONE Description	REDAZIONE Edited	VERIFICA Checked	AUTORIZZAZIONE Authorized	DATA Date
02	EMISSIONE		TER	VEG	23.05.2011
01	EMISSIONE PER COMMENTI	SPA	TER	VEG	08.04.2011

NOME FILE – File name: 07663-057D10E02
SCALA – Scale: 1:200
SCALA GRAFICA – Graphic scale: 0 2 4 6 8 10m

E' VIETATA LA RIPRODUZIONE DI QUESTO DOCUMENTO SENZA PREVENTIVA AUTORIZZAZIONE SCRITTA SGI–Reproduction of this document is forbidden without prior written permission by SGI