


VISTA 1



VISTA 2

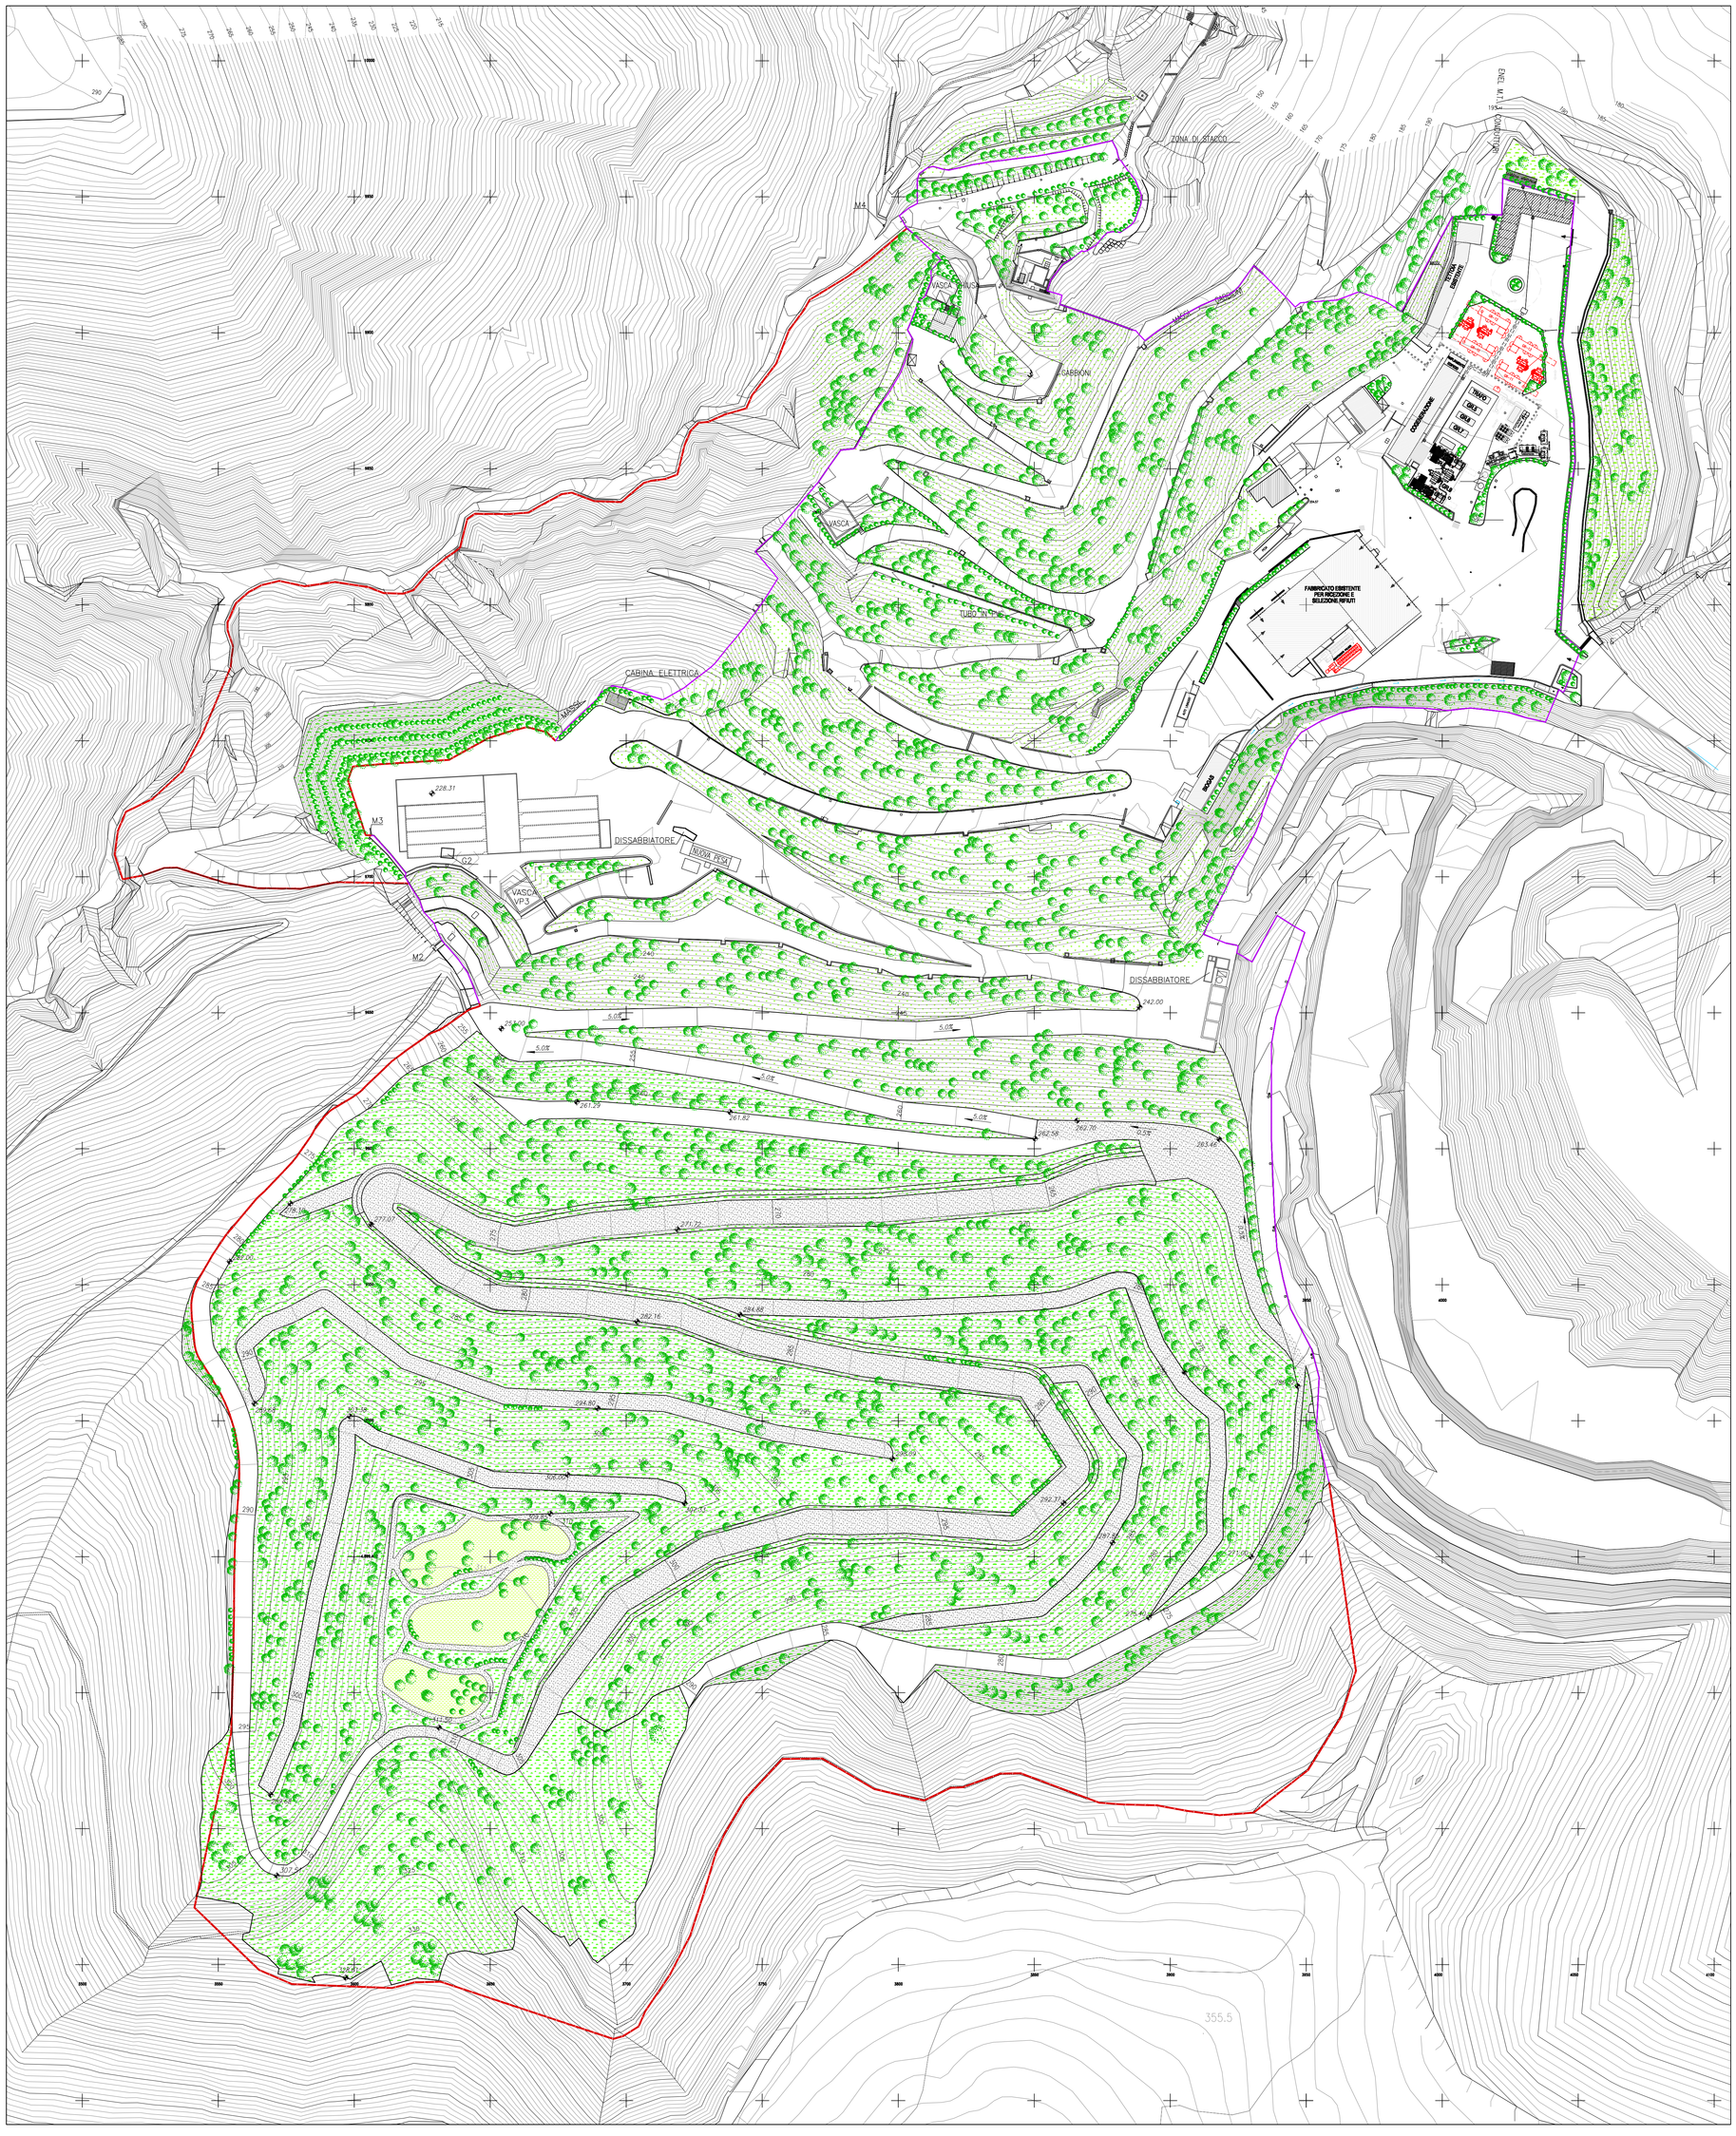

LEGENDA

ZONE A RIPRISTINO VEGETAZIONALE DISCARICA AUTORIZZATA

ZONE A RIPRISTINO VEGETAZIONALE DISCARICA IN PROGETTO

RIPRISTINO VEGETAZIONALE IN ZONA SOMMITALE

TIPOLOGIA	SUPERFICI DI REALIZZAZIONE	SPECIE
ESSENZE ARBOREE	SOLO SULLE SUPERFICI PEUDO–PIANEGGIANTI	ROVERELLA LECCIO ORNIELLO CARPINO NERO CASTAGNO
ESSENZE ARBUSTIVE	SCARPATE E SUPERFICI PSEUDO–PIANEGGIANTI	ERICA ARBOREA CORBEZZOLO, GINESTRA, LENTISCO, FILLIREA, ROSA CANINA BIANCOSPINO.
INERBIMENTO	SCARPATE E SUPERFICI PSEUDO–PIANEGGIANTI	GRAMINACEE LEGUMINOSE

CLIENTE:

ECOSAVONA s.r.l.
gruppo GEOTEA

PROGETTAZIONE E COORDINAMENTO:

STUDIO GEOTECNICO ITALIANO s.r.l.
ingegneria geotecnica – ingegneria ambientale – ingegneria sismica
geologia applicata
Dott. Ing. Stefano Veggi

PROGETTO:

COMUNE DI VADO LIGURE (SV)
DISCARICA PER RNP IN LOCALITA' BOSCACCIO
AMPLIAMENTO – IPOTESI 2
PROGETTO DEFINITIVO

TITOLO – Title

PLANIMETRIA DI RIASSETTO VEGETATIVO

GEOLOGIA E IDROGEOLOGIA:

STUDIO PROGEA
Dott. S. AICARDI
via G. Leopardi 35r, 17100 Savona
Tel e Fax 019.8259860
Studio.Progea@gmail.com

STUDIO CARIERI
Dott. F. CARIERI
Via alla Rocca di Legino 5b, 17100 Savona
Tel 019.801866 Fax: 019.8403931
e-mail: filippo@carieri.com

IMPIANTISTICA BIOGAS:

Enrico Magnano
consulenza tecnicha per l'ambiente
Via Rocca Grue, 17 13050 Sandzano (AL) - Italy
Tel. +39 - 0131 - 86.45.96 Fax. +39 - 0131 - 86.49.21
e-mail: magnano@magnano.it web: www.magnano.it

STUDIO GEOTECNICO ITALIANO

CONTRATTO N. – Contract Nr.

IDENTIFICAZIONE SGI
SGI identification

COMMESSA	CODICE ARCHIVIO	ELABORATO	EMISSIONE
07663	–057D14	E	02

REV. Rev.	DESCRIZIONE Description	REDAZIONE Edited	VERIFICA Checked	AUTORIZZAZIONE Authorized	DATA Date
02	EMISSIONE	SPA	TER	VEG	23.05.2011
01	EMISSIONE PER COMMENTI	SPA	TER	VEG	08.04.2011

NOME FILE – File name: 07663–057D14E02

SCALA – Scale: 1:1000

SCALA GRAFICA – Graphic scale: 0 10 20 30 40 50m

E' VIETATA LA RIPRODUZIONE DI QUESTO DOCUMENTO SENZA PREVENTIVA AUTORIZZAZIONE SCRITTA SGI–Reproduction of this document is forbidden without prior written permission by SGI