
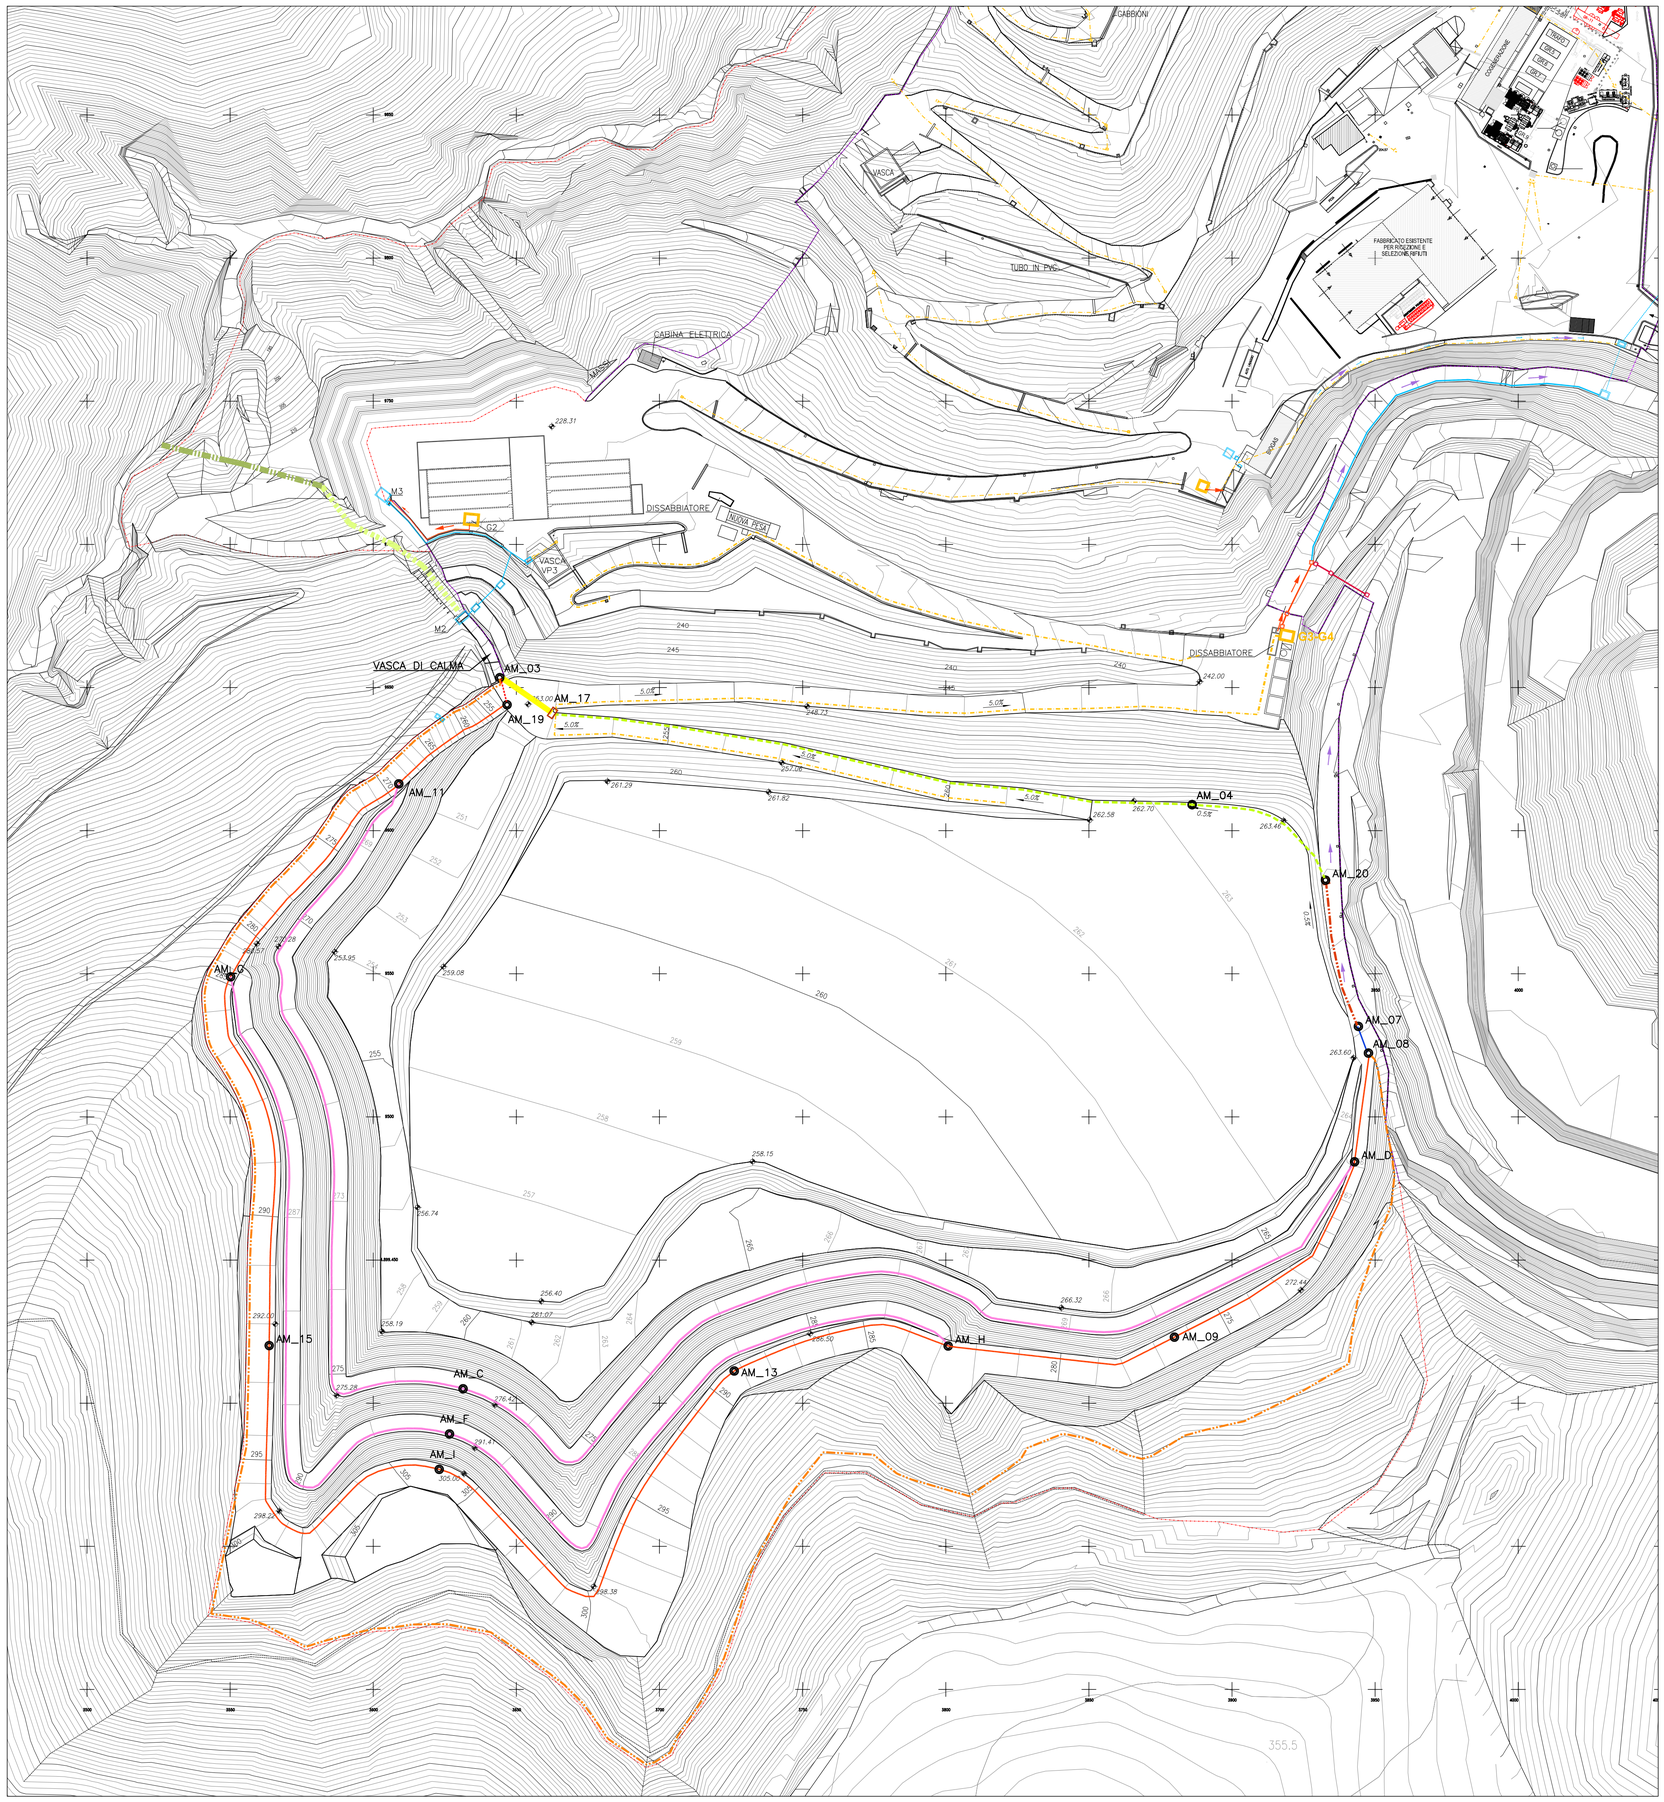


VASCA DI CALMA
SCALA 1:50

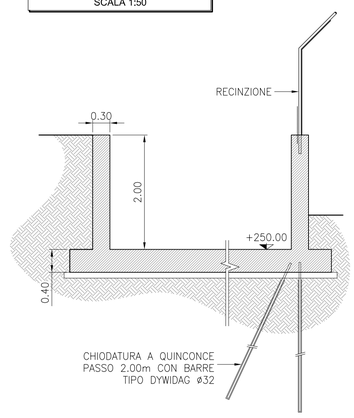

LEGENDA:

DISCARICA AUTORIZZATA

- FOGNATURA ACQUE BIANCHE ESISTENTE
- G1-4 VASCHE DI RACCOLTA DELLE ACQUE DI PRIMA PIOGGIA
- GRONDA INTERRATA (ø1200mm)


AMPLIAMENTO

- CANALE DI GRONDA
- CANALE PERIMETRALE PROVVISORIO
- CANALETTA INTERMEDIA
- AM_A–F SEZIONI DI VERIFICA DELLE CANALIZZAZIONI
- CANALE DI RESTITUZIONE RIVESTITO CON MATERASSI TIPO "RENO"
- CANALE DI RESTITUZIONE IN ACCIAIO ONDULATO
- TUBAZIONE DI RECAPITO AL CANALE DI GRONDA (ø1200mm)
- CANALE TRAPEZIO
- TUBAZIONE DI COLLEGAMENTO (ø1200mm)
- CANALE RETTANGOLARE IN CLS
- CONNESSIONE G3/G4 AI COLATORI NATURALI
- CANALE IN ROCCIA
- LINEE DI DEFLUSSO ACQUE BIANCHE VERSO I COLATORI NATURALI


NOTE:

- IL FONDO DELLA DISCARICA E' STATO RAPPRESENTATO NELLA SUA CONFIGURAZIONE FINALE COMPLESSIVA. IN REALTÀ ESSO SARÀ REALIZZATO IN FASI SUCCESSIVE;
- IL CANALE DI GRONDA SARA' REALIZZATO INTERAMENTE PRIMA DELL'INIZIO DEI LAVORI DI ALLESTIMENTO DEI LOTTI;
- I CANALI INTERMEDI ED I RELATIVI TRATTI DEL CANALE PERIMETRALE SARANNO REALIZZATI CONTESTUALMENTE ALLE RELATIVE FASI DI ALLESTIMENTO DEI LOTTI DI COLTIVAZIONE;
- IL PRIMO TRATTO DEL CANALE DI RESTITUZIONE SARA' OGGETTO DI SUCCESSIVA PROGETTAZIONE DI DETTAGLIO E PERTANTO LE SEZIONI QUI RIPORTATE SONO DA INTENDERSI COME TIPOLOGICHE. PER QUEL CHE RIGUARDA IL TRATTO IN ACCIAIO ONDULATO E' STATO PRESENTATO IL PROGETTO A SEGUITO DELL'ORDINANZA DEL COMUNE DI VADO LIGURE n.14 DEL 22.11.2010 ED E' IN CORSO L'ITER DI AUTORIZZAZIONE DA PARTE DEGLI ENTI COMPETENTI.


CANALE DI RESTITUZIONE sez. MATERASSI RENO
SCALA 1:50

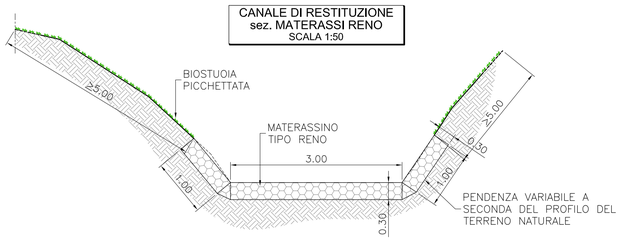


CANALE DI RESTITUZIONE sez. CANALE IN ACCIAIO ONDULATO
SCALA 1:50

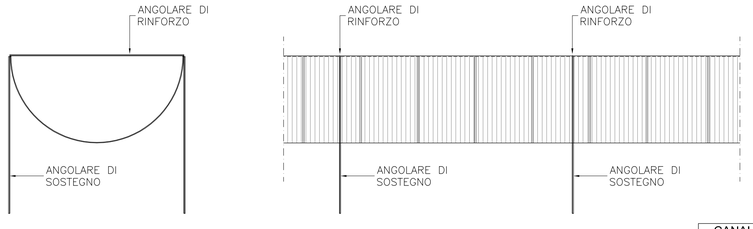


CANALE DI GRONDA
SCALA 1:50

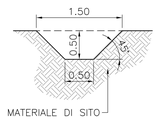


CANALETTA RETTANGOLARE
TRATTO 08-07
SCALA 1:25

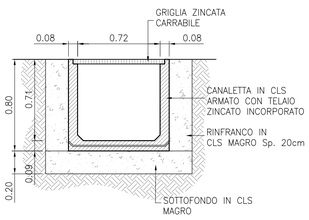


CANALE TRAPEZIO
TRATTO 07-20
SCALA 1:25

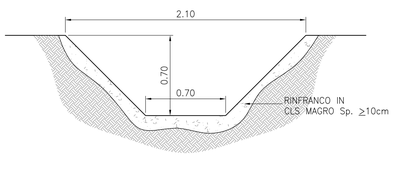

CANALE PERIMETRALE PROVVISORIO
SCALA 1:50

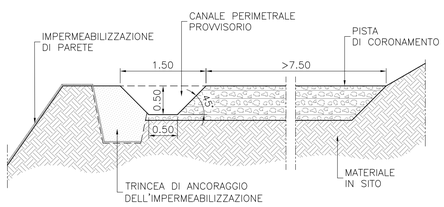

CANALE INTERMEDIO
SCALA 1:50

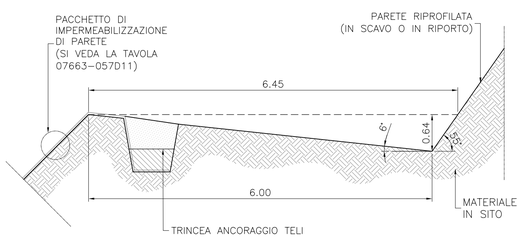

CLIENTE:
ECOSAVONA s.r.l.
gruppo GEOTEA

PROGETTAZIONE E COORDINAMENTO:
STUDIO GEOTECNICO ITALIANO s.r.l.
ingegneria geotecnica – ingegneria ambientale – ingegneria sismica
geologia applicata
Dott. Ing. Stefano Veggi

PROGETTO:
COMUNE DI VADO LIGURE (SV)
DISCARICA PER RNP IN LOCALITA' BOSCACCIO
AMPLIAMENTO – IPOTESI 2
PROGETTO DEFINITIVO

TITOLO – Title
SISTEMA DI REGIMAZIONE DELLE ACQUE METEORICHE
PLANIMETRIA DI FONDO E DETTAGLI

GEOLOGIA E IDROGEOLOGIA:
STUDIO PROGEA
Dott. S. AICARDI
via G. Leopardi 39; 17100 Savona
Tel e Fax 019.8259560
Studio.Progea@gmail.com

STUDIO CARIERI
Dott. F. CARIERI
Via alla Rocca di Legino 5b, 17100 Savona
Tel 019.801866 Fax: 019.8403931
e-mail: filippo@carieri.com

IMPIANTISTICA BIOGAS:
Enrico Magnano
consulenze tecniche per l'ambiente
Via Rocca Grue, 17 15050 Sarezzano (AL) - Italy
Tel. +39 - 0131 - 88.45.96 Fax. +39 - 0131 - 88.49.21
e-mail: magnano@magnano.it web: www.magnano.it

STUDIO GEOTECNICO ITALIANO

IDENTIFICAZIONE SGI
SGI identification

CONTRATTO N. – Contract Nr.	COMMESSA	CODICE ARCHIVIO	ELABORATO	EMISSIONE
	07663	057D	15aE	02

REV. Rev.	DESCRIZIONE Description	REDAZIONE Edited	VERIFICA Checked	AUTORIZZAZIONE Authorized	DATA Date
02	EMISSIONE	TER	VEG		23.05.2011
01	EMISSIONE PER COMMENTI	TOM–SPA	TER	VEG	08.04.2011

NOME FILE – File name: 07663–057D15aE02
SCALA – Scale: VARIE
SCALA GRAFICA – Graphic scale: 0 10 20 30 40 50m

E' VIETATA LA RIPRODUZIONE DI QUESTO DOCUMENTO SENZA PREVENTIVA AUTORIZZAZIONE SCRITTA SGI–Reproduction of this document is forbidden without prior written permission by SGI