

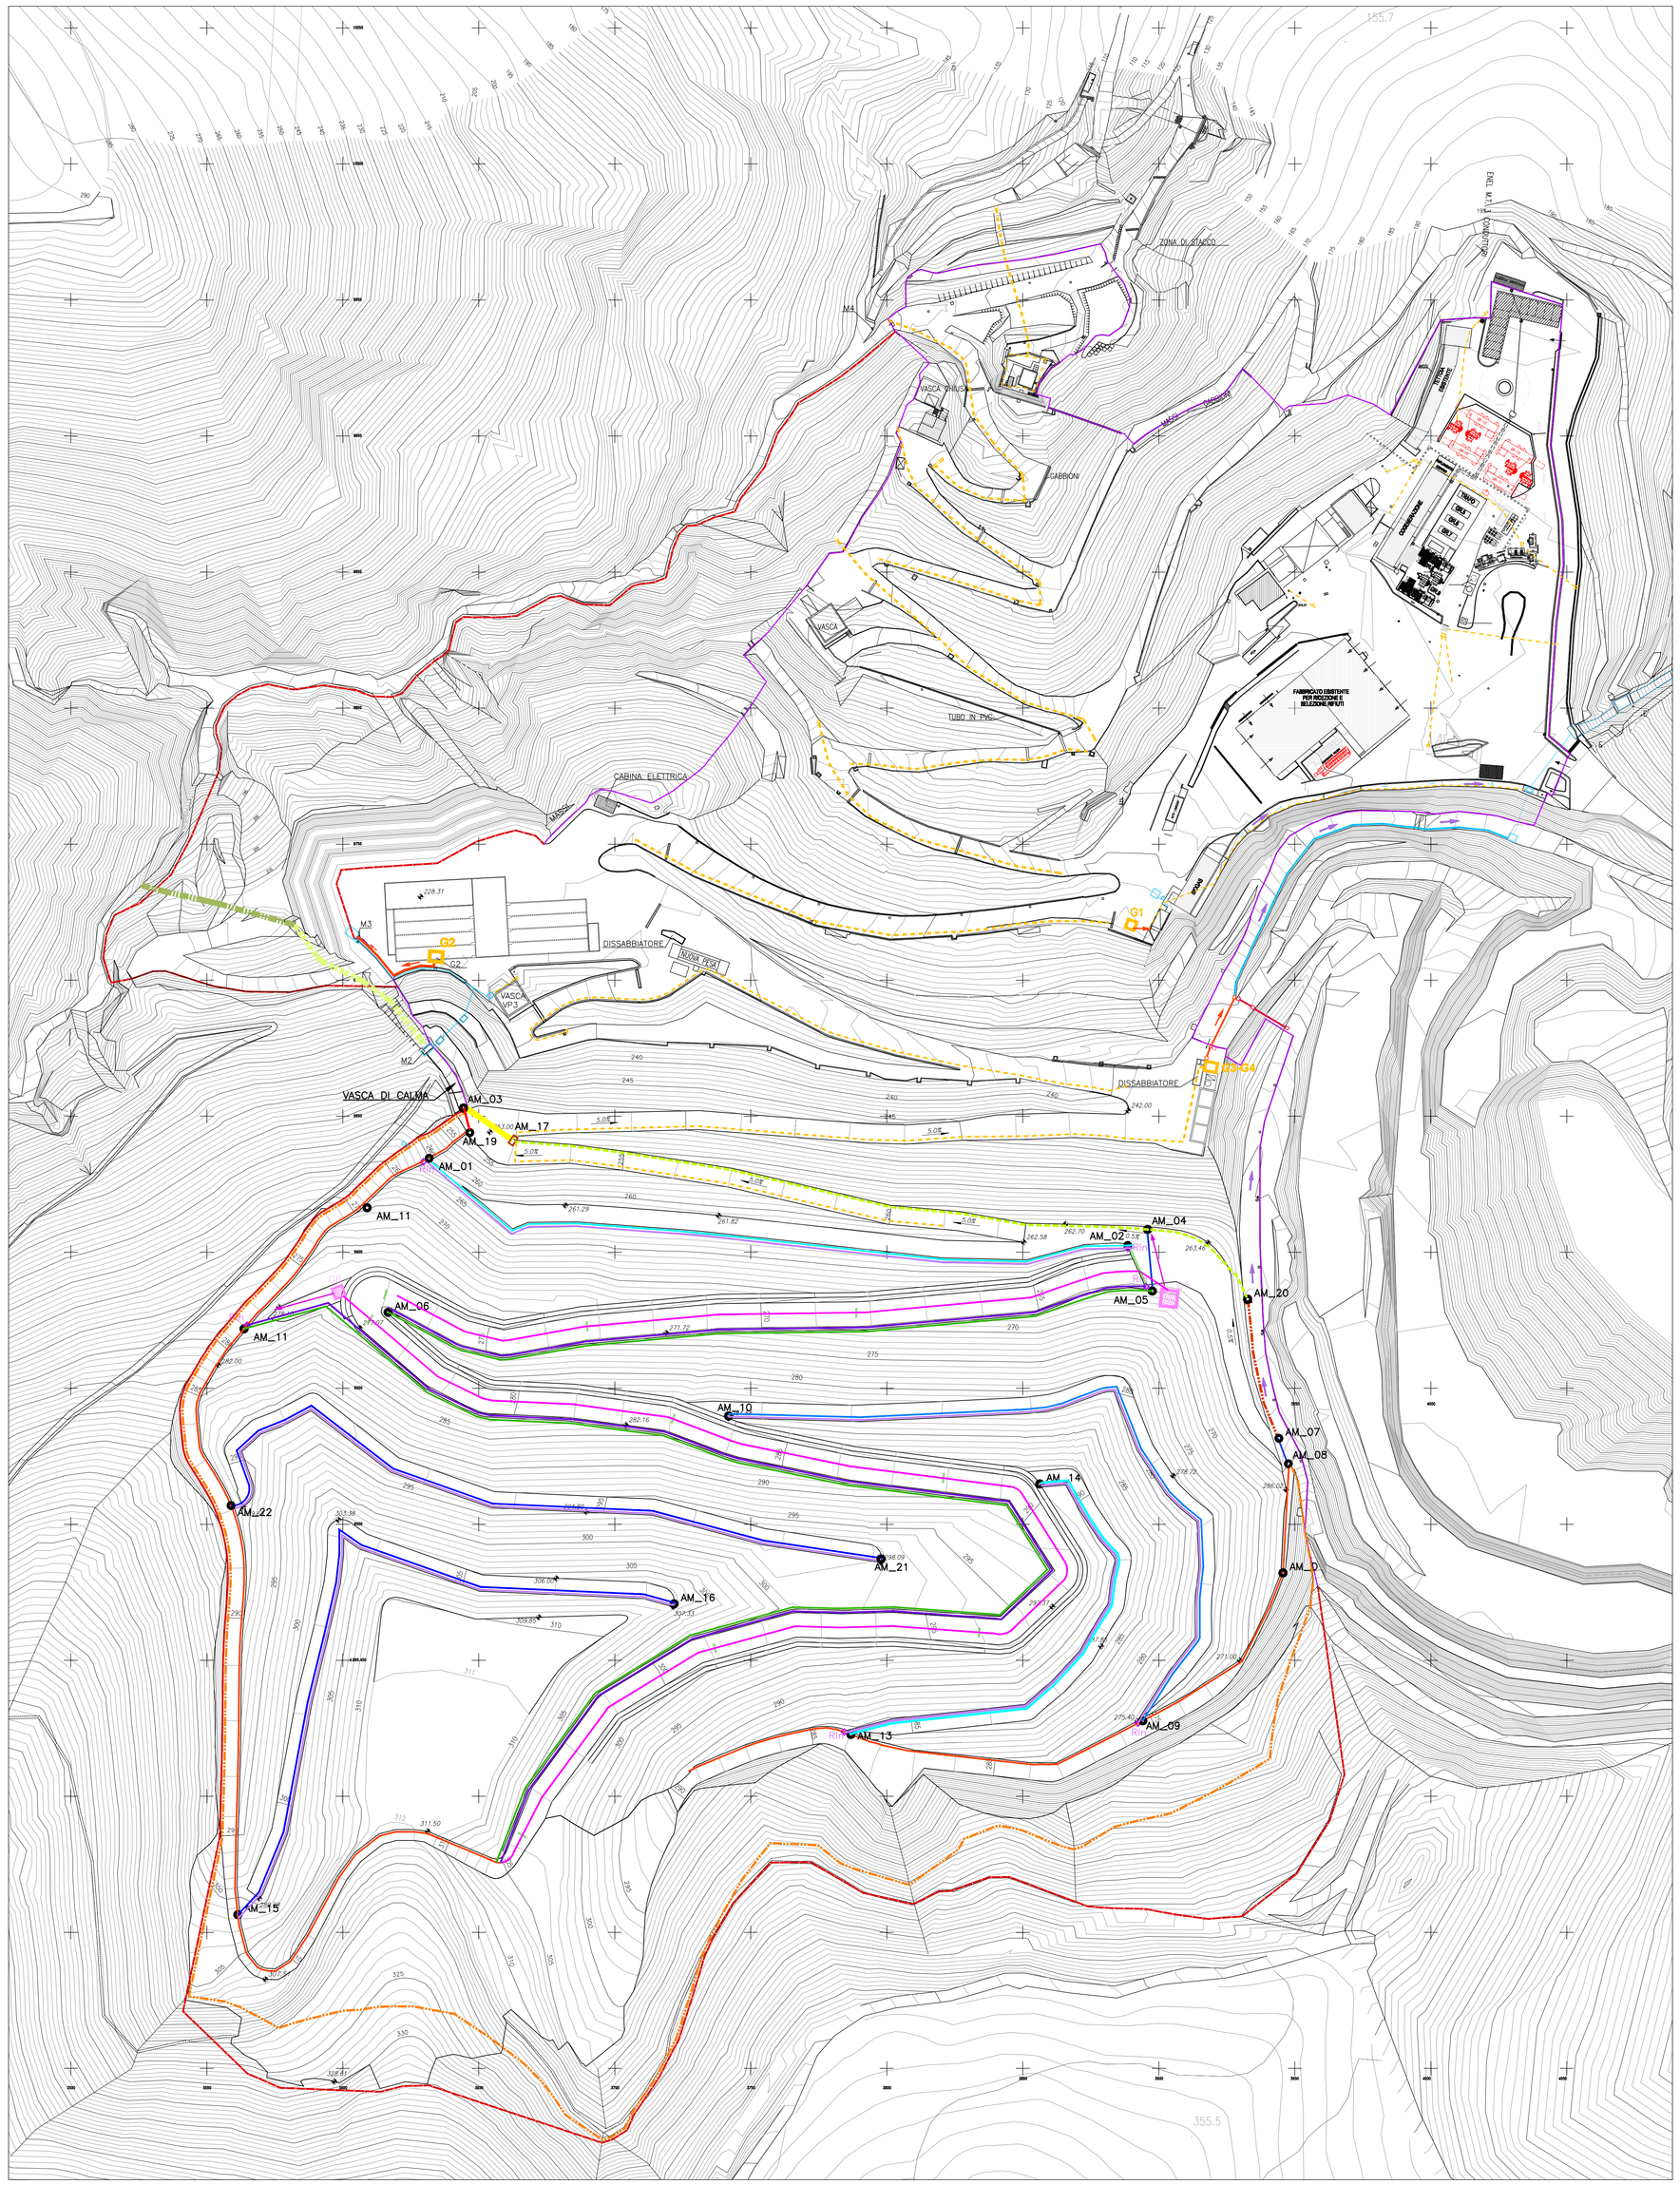



SEZIONE TIPOLOGICA UBICAZIONE DEI SISTEMI DI DRENAGGIO IN CORRISPONDENZA DELLE BERME
SCALA 1:100

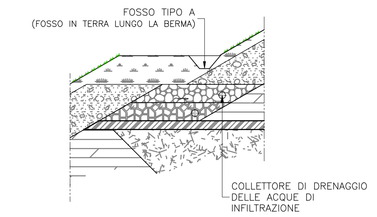


CANALE PERIMETRALE DEFINITIVO
SCALA 1:50

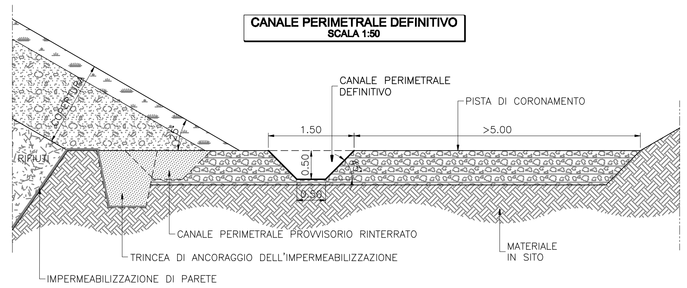


SEZIONE TIPOLOGICA UBICAZIONE DEI SISTEMI DI DRENAGGIO IN CORRISPONDENZA DELLA PISTA
SCALA 1:100

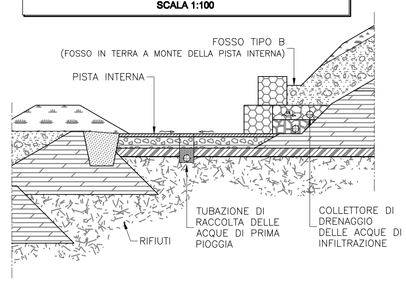

FOSSI IN TERRA - TIPO A1
TRATTI 1-2, 8-10, 13-14
SCALA 1:25

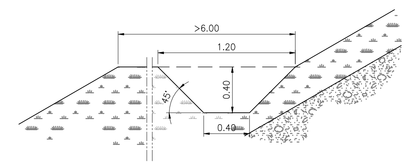


FOSSI IN TERRA - TIPO A2
TRATTO 15-16
SCALA 1:25

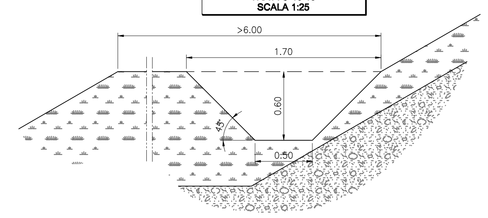


SISTEMA DI DRENAGGIO DELLE ACQUE DI PRIMA PIOGGIA
SCALA 1:50


PIANTA

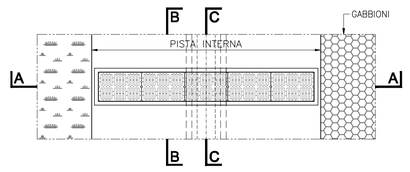


SEZIONE A-A

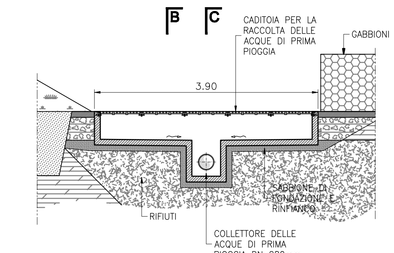


SEZIONE B-B

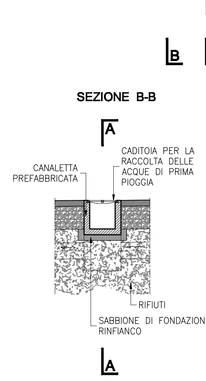


SEZIONE C-C

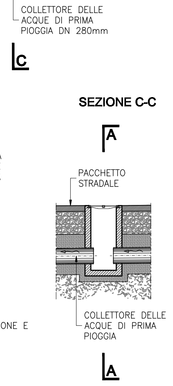

FOSSI IN TERRA - TIPO B
SCALA 1:25

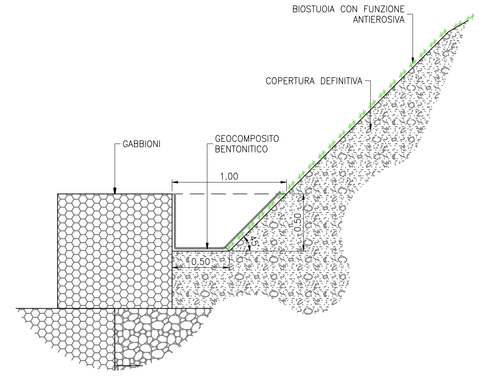


CANALETTA RETTANGOLARE CARRABILE
TRATTO 4-5
SCALA 1:25

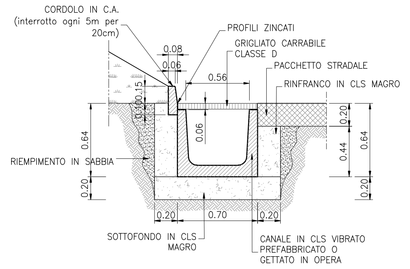


TIPOLOGICO VASCA ACQUE PRIMA PIOGGIA E POZZETTO DI BY-PASS
SCALA 1:20


PIANTA P-P

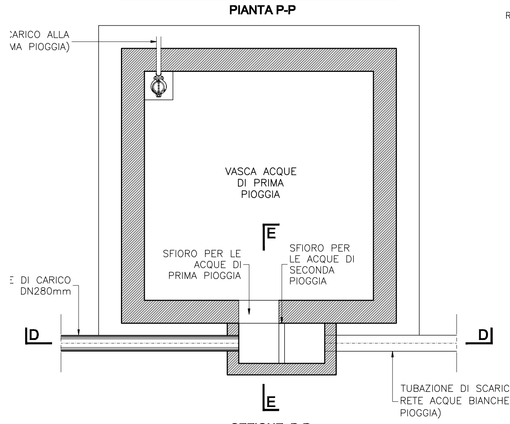

SEZIONE D-D

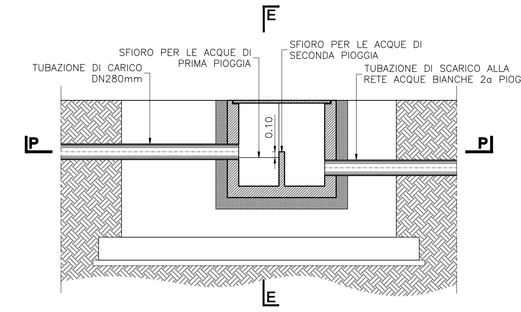

SEZIONE E-E

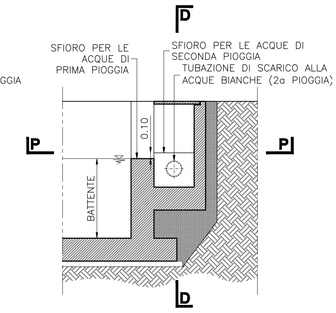

LEGENDA:

DISCARICA AUTORIZZATA

- FOGNATURA ACQUE BIANCHE ESISTENTE
- G1-4 — VASCHE DI RACCOLTA DELLE ACQUE DI PRIMA PIOGGIA
- GRONDA INTERRATA (TUBO ø1200mm)

AMPLIAMENTO

- CANALE DI GRONDA
- CANALE PERIMETRALE
- GRIGLIATI DI RACCOLTA DELLE ACQUE DI PRIMA PIOGGIA
- G5–G6 — VASCA DI RACCOLTA DELLE ACQUE DI PRIMA PIOGGIA
- COLLETTORE ACQUE DI PRIMA PIOGGIA
- FOSSO IN TERRA LUNGO LE BERME – TIPO A1
- FOSSO IN TERRA LUNGO LE BERME – TIPO A2
- FOSSO IN TERRA A MONTE DELLA PISTA INTERNA TIPO B
- AM_A–F — SEZIONI DI VERIFICA DELLE CANALIZZAZIONI
- CANALE DI RESTITUZIONE RIVESTITO CON MATERASSI TIPO "RENO"
- CANALE DI RESTITUZIONE IN ACCIAIO ONDULATO
- TUBAZIONE DI RECAPITO (ø1200mm)
- CANALE TRAPEZIO
- TUBAZIONE DI COLLEGAMENTO (ø1200mm)
- CANALE RETTANGOLARE IN CLS
- COLLETTORE DELLE ACQUE DI INFILTRAZIONE DELLA COPERTURA LUNGO LE BERME
- COLLETTORE DELLE ACQUE DI INFILTRAZIONE DELLA COPERTURA A MONTE DELLA PISTA INTERNA
- AM_1 — PUNTO DI RECAPITO DELLE ACQUE DI INFILTRAZIONE NEL SISTEMA DI REGIMAZIONE SUPERFICIALE
- CONNESSIONE G3/G4 AI COLATORI NATURALI
- CANALE IN ROCCIA
- LINEE DI DEFLUSSO ACQUE BIANCHE VERSO I COLATORI NATURALI

NOTE:

- IL SISTEMA DI REGIMAZIONE DELLE ACQUE DI PRIMA PIOGGIA SARA' REALIZZATO IN FASE DI COLTIVAZIONE, CONTESTUALMENTE ALLA PISTA DI ACCESSO INTERNA. QUEST'ULTIMA INFATTI SUBIRA' SOLTANTO UNA RIDUZIONE DI LARGHEZZA IN FASE DI REALIZZAZIONE DELLA COPERTURA DEFINTIVA
- DELLE VASCHE DI RACCOLTA DELLE ACQUE DI PRIMA PIOGGIA DELLA DISCARICA AUTORIZZATA, LA G1 E LA G2 SONO ESISTENTI E RAPPRESENTATE NELLA LORO POSIZIONE RILEVATA MENTRE LA G3 E' INDICATA NELLA POSIZIONE DI PROGETTO
- PER I DETTAGLI DEL SISTEMA DI IMPERMEABILIZZAZIONE SI VEDA LA TAVOLA 07663-057D11 MENTRE PER QUELLI DELLA COPERTURA LA TAVOLA 07663-057D13

CLIENTE:
ECOSAVONA s.r.l.
gruppo GEOTEA

PROGETTAZIONE E COORDINAMENTO:
STUDIO GEOTECNICO ITALIANO s.r.l.
ingegneria geotecnica – ingegneria ambientale – ingegneria sismica
geologia applicata
Dott. Ing. Stefano Veggi

PROGETTO:
COMUNE DI VADO LIGURE (SV)
DISCARICA PER RNP IN LOCALITA' BOSCACCIO
AMPLIAMENTO – IPOTESI 2
PROGETTO DEFINITIVO

TITOLO – Title
SISTEMA DI REGIMAZIONE DELLE ACQUE METEORICHE – PLANIMETRIA FINALE E DETTAGLI

GEOLOGIA E IDROGEOLOGIA:
STUDIO PROGEA
dott. G. ACQUOI
via G. Carducci 2/30, 17200 Savona
Tel e Fax 019.8395062
Studio.Progea@gmail.com

STUDIO CARIERI
dott. F. CARIERI
Via alla Rocca 2 Angolo Via Trieste 2, 17200 Savona
Tel 019.801.888 Fax: 019.8400832
e-mail: fillipo@carieri.com

IMPIANTISTICA BIOGAS:
Enrico Magnano
consulenza tecniche per l'ambiente
Via Rocca Grua, 17 19038 Sarzana (SP) - Italy
Tel. +39 - 0187 - 58.45.99 Fax. +39 - 0187 - 58.46.22
e-mail: magnano@magnano.it web: www.magnano.it

STUDIO GEOTECNICO ITALIANO

IDENTIFICAZIONE SGI
SGI identification

CONTRATTO N. – Contract Nr.	COMMESSA	CODICE ARCHIVIO	ELABORATO	EMISSIONE
	0 7 6 6 3 –	0 5 7 0	1 5 b	E 0 2

REV. Rev.	DESCRIZIONE Description	REDAZIONE Edited	VERIFICA Checked	AUTORIZZAZIONE Authorized	DATA Data
02	EMISSIONE	TOM–SPA	TER	VEG	23.05.2011
01	EMISSIONE PER COMMENTI	TOM–SPA	TER	VEG	08.04.2011

NOME FILE – File name: 07663–057D15bE02
SCALA – Scale: VARIE
SCALA GRAFICA – Graphic scale: 0 10 20 30 40 50m

E' VIETATA LA RIPRODUZIONE DI QUESTO DOCUMENTO SENZA PREVENTIVA AUTORIZZAZIONE SCRITTA SGI-Reproduction of this document is forbidden without prior written permission by SGI