
PLANIMETRIA MONITORAGGI
SCALA 1:1.000

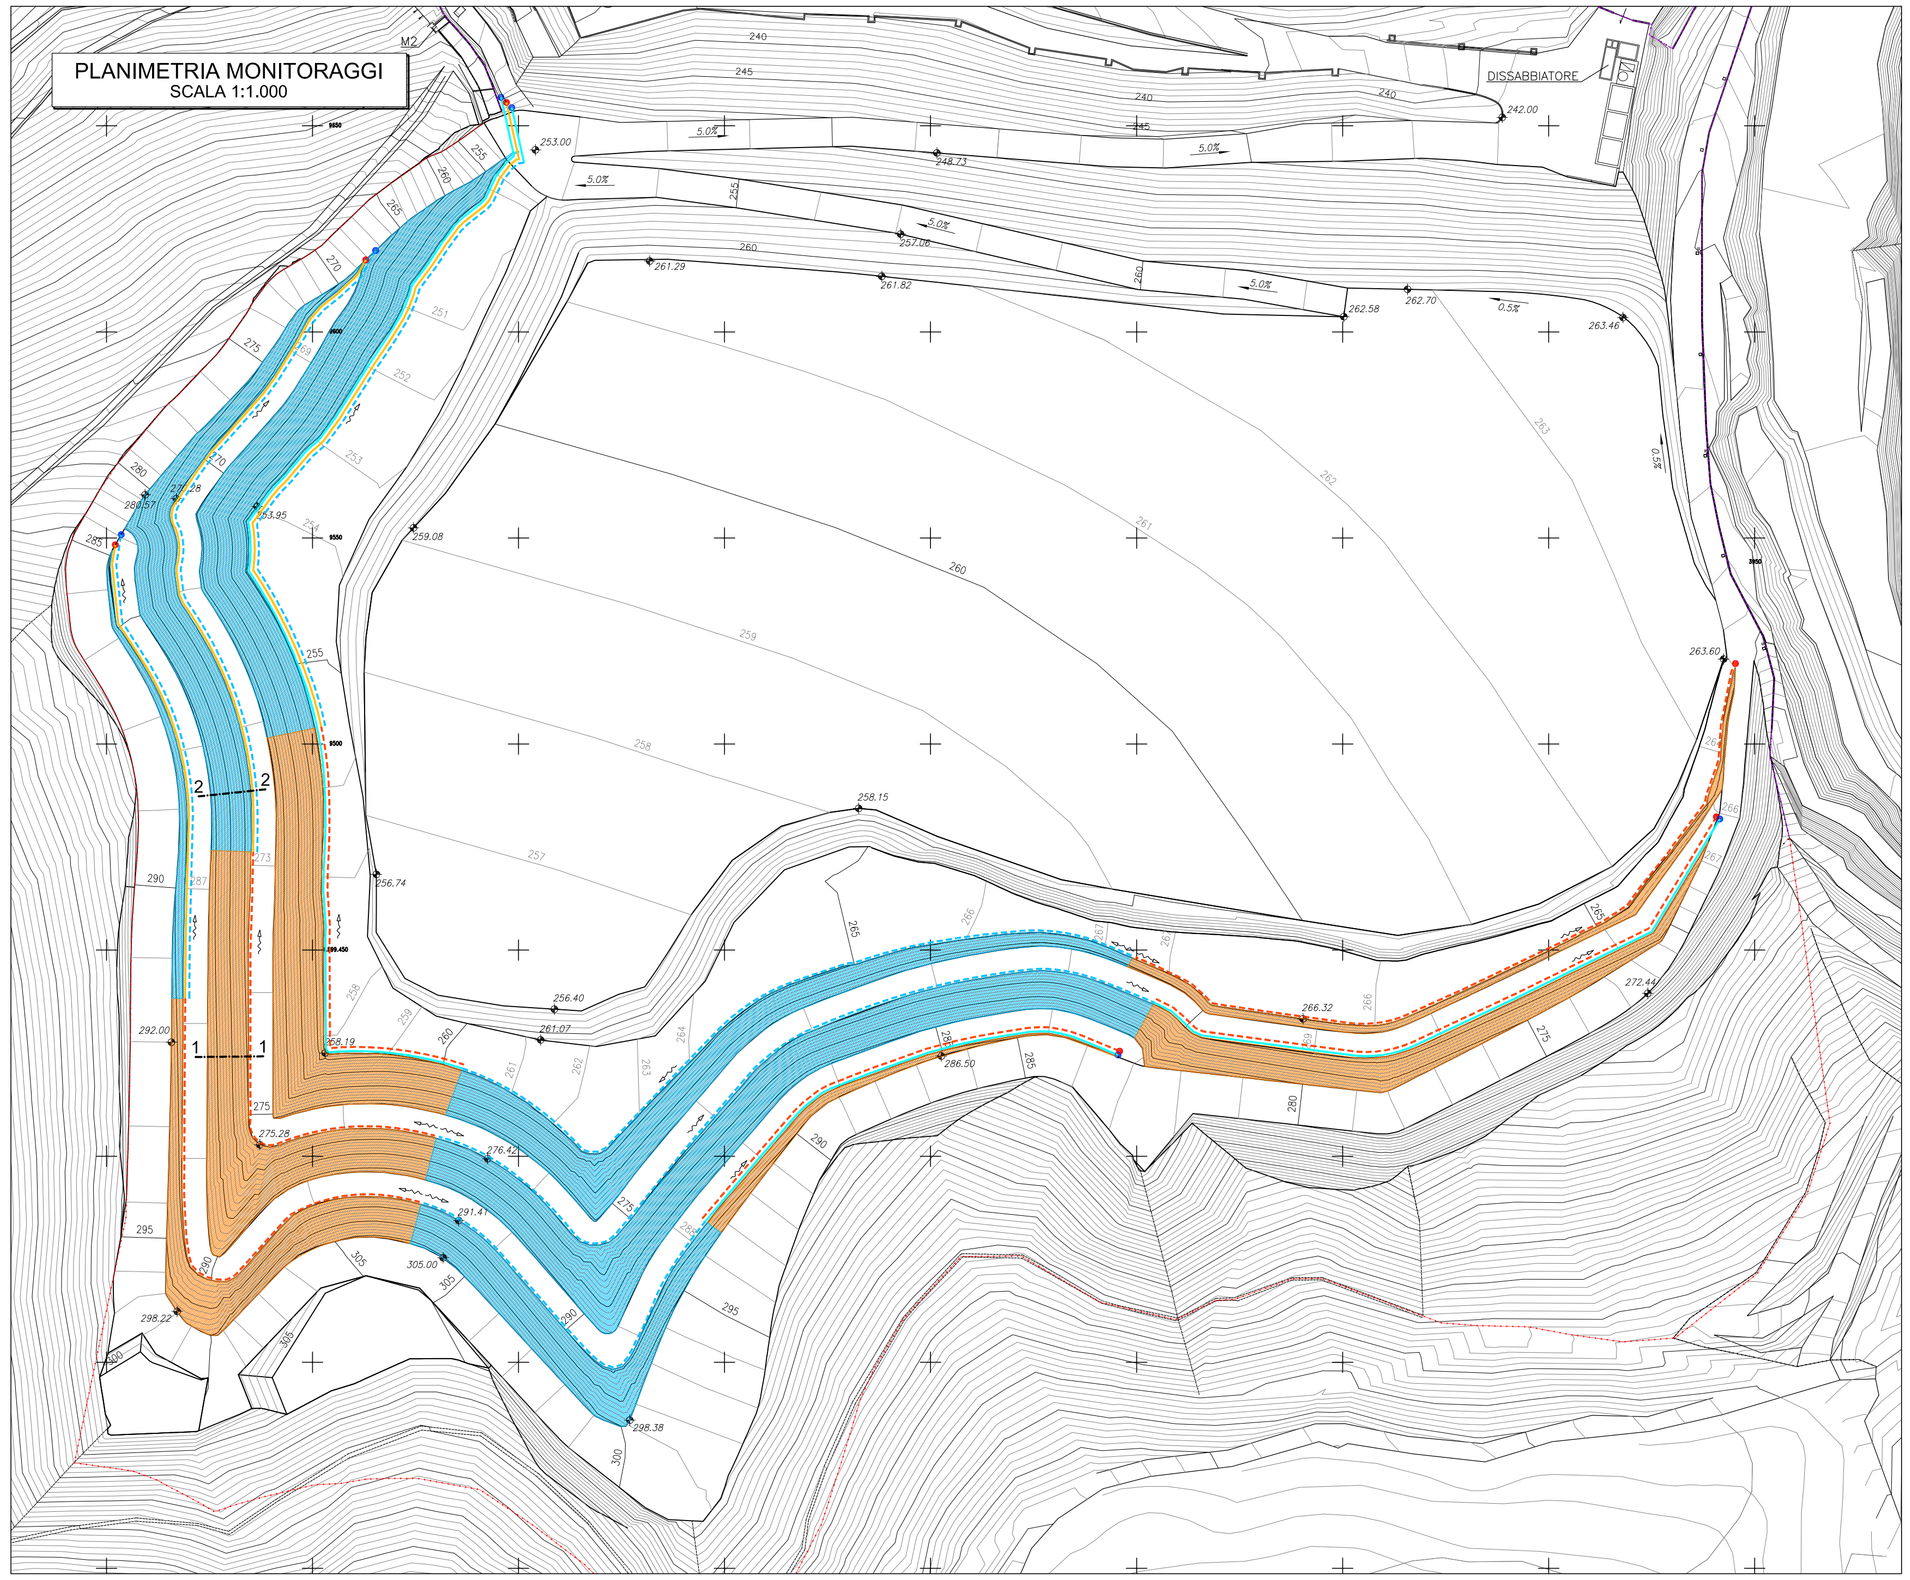


LEGENDA DELLA PLANIMETRIA

- GEOCOMPOSITO DRENANTE
- TRINCEA DI MONITORAGGIO (TRATTO IMPERMEABILE)
- TRINCEA DI MONITORAGGIO (TRATTO DRENANTE)
- POZZETTO DI MONITORAGGIO


NOTE

- LA DISTINZIONE DI COLORE PER I VARI SETTORI DI MONITORAGGIO E' STATA INTRODOTTA SOLO A SCOPO GRAFICO E NON HA PERTANTO ALCUN SIGNIFICATO TECNICO


SEZIONE TIPOLOGICA "1"
SCALA 1:50

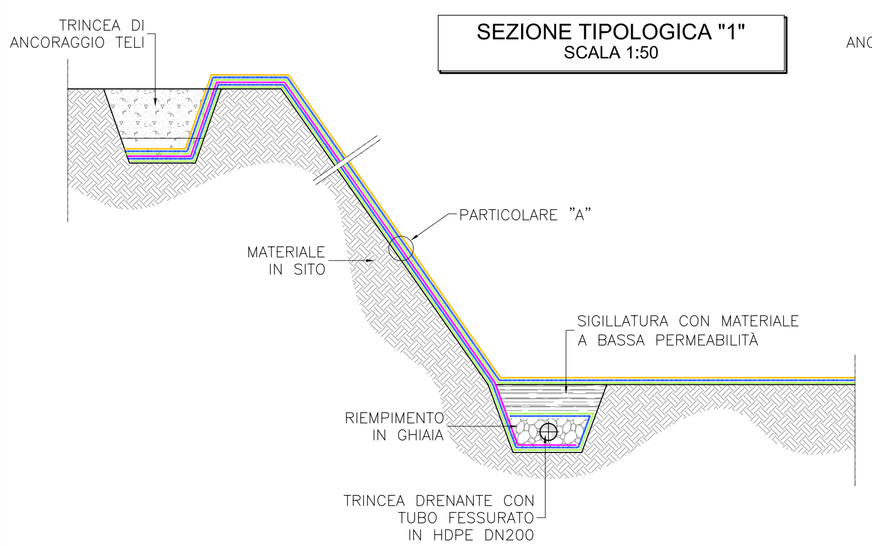

SEZIONE TIPOLOGICA "2"
SCALA 1:50

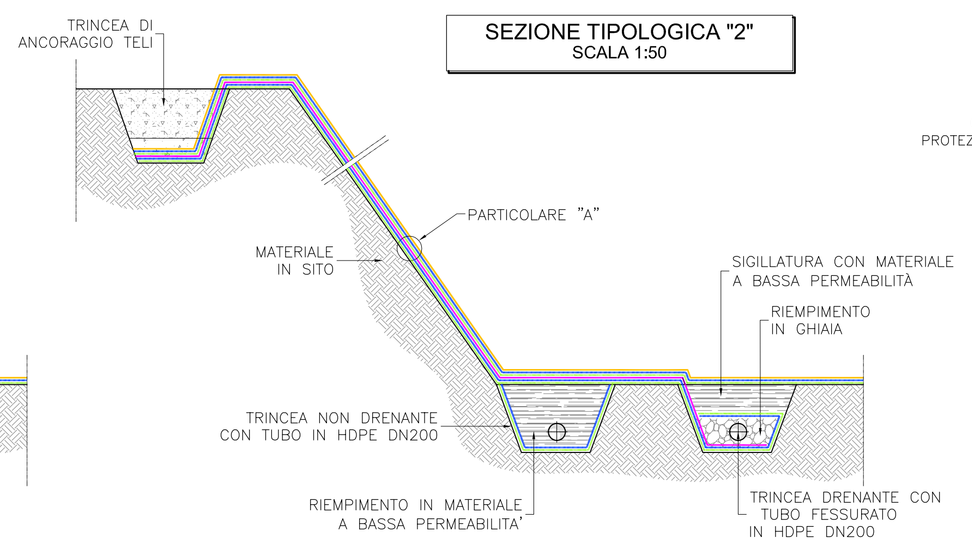

PARTICOLARE "A"

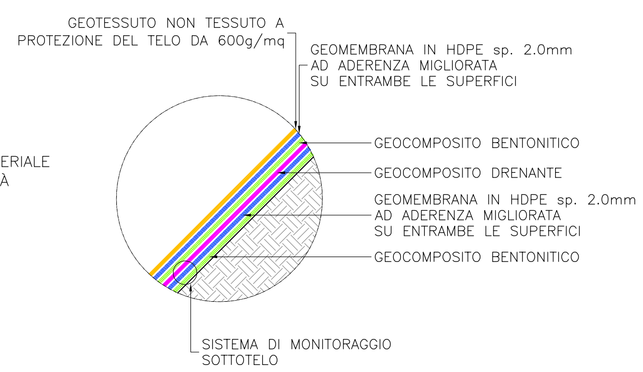

CLIENTE:
ECOSAVONA s.r.l.
gruppo GEOTEA

PROGETTAZIONE E COORDINAMENTO:
STUDIO GEOTECNICO ITALIANO s.r.l.
ingegneria geotecnica – ingegneria ambientale – ingegneria sismica
geologia applicata
Dott. Ing. Stefano Veggi

PROGETTO:
COMUNE DI VADO LIGURE (SV)
DISCARICA PER RNP IN LOCALITA' BOSCACCIO
AMPLIAMENTO – IPOTESI 2
PROGETTO DEFINITIVO

TITOLO – Title
SISTEMA DI MONITORAGGIO
PLANIMETRIA DI FONDO

GEOLOGIA E IDROGEOLOGIA:
STUDIO PROGEA
Dott. S. AICARDI
via G. Leopardi 25r, 17100 Savona
Tel e Fax 019.829590
Studio.Progea@gmail.com

STUDIO CARIERI
Dott. F. CARIERI
Via alla Rocca di Legino 5b, 17100 Savona
Tel 019.801866 Fax: 019.840921
e-mail: filippo@carieri.com

IMPIANTISTICA BIOGAS:
Enrico Magnano
consulenze tecniche per l'ambiente
Via Rocca Grue, 17 15050 Sarezzano (AL) - Italy
Tel. +39 - 0131 - 88.45.96 Fax. +39 - 0131 - 88.45.21
e-mail: magnano@magnano.it web: www.magnano.it

STUDIO GEOTECNICO ITALIANO

CONTRATTO N. – Contract Nr.

IDENTIFICAZIONE SGI
SGI identification

COMMESSA	CODICE ARCHIVIO	ELABORATO	EMISSIONE
07663	057D16	aE	02

REV. Rev.	DESCRIZIONE Description	REDAZIONE Edited	VERIFICA Checked	AUTORIZZAZIONE Authorized	DATA Date
02	EMISSIONE	SPA	TER	VEG	23.05.2011
01	EMISSIONE PER COMMENTI	SPA	TER	VEG	08.04.2011

NOME FILE – File name: 07663-057D16aE02
SCALA – Scale: VARIE
SCALA GRAFICA – Graphic scale: 0 10 20 30 40 50m

E' VIETATA LA RIPRODUZIONE DI QUESTO DOCUMENTO SENZA PREVENTIVA AUTORIZZAZIONE SCRITTA SGI–Reproduction of this document is forbidden without prior written permission by SGI