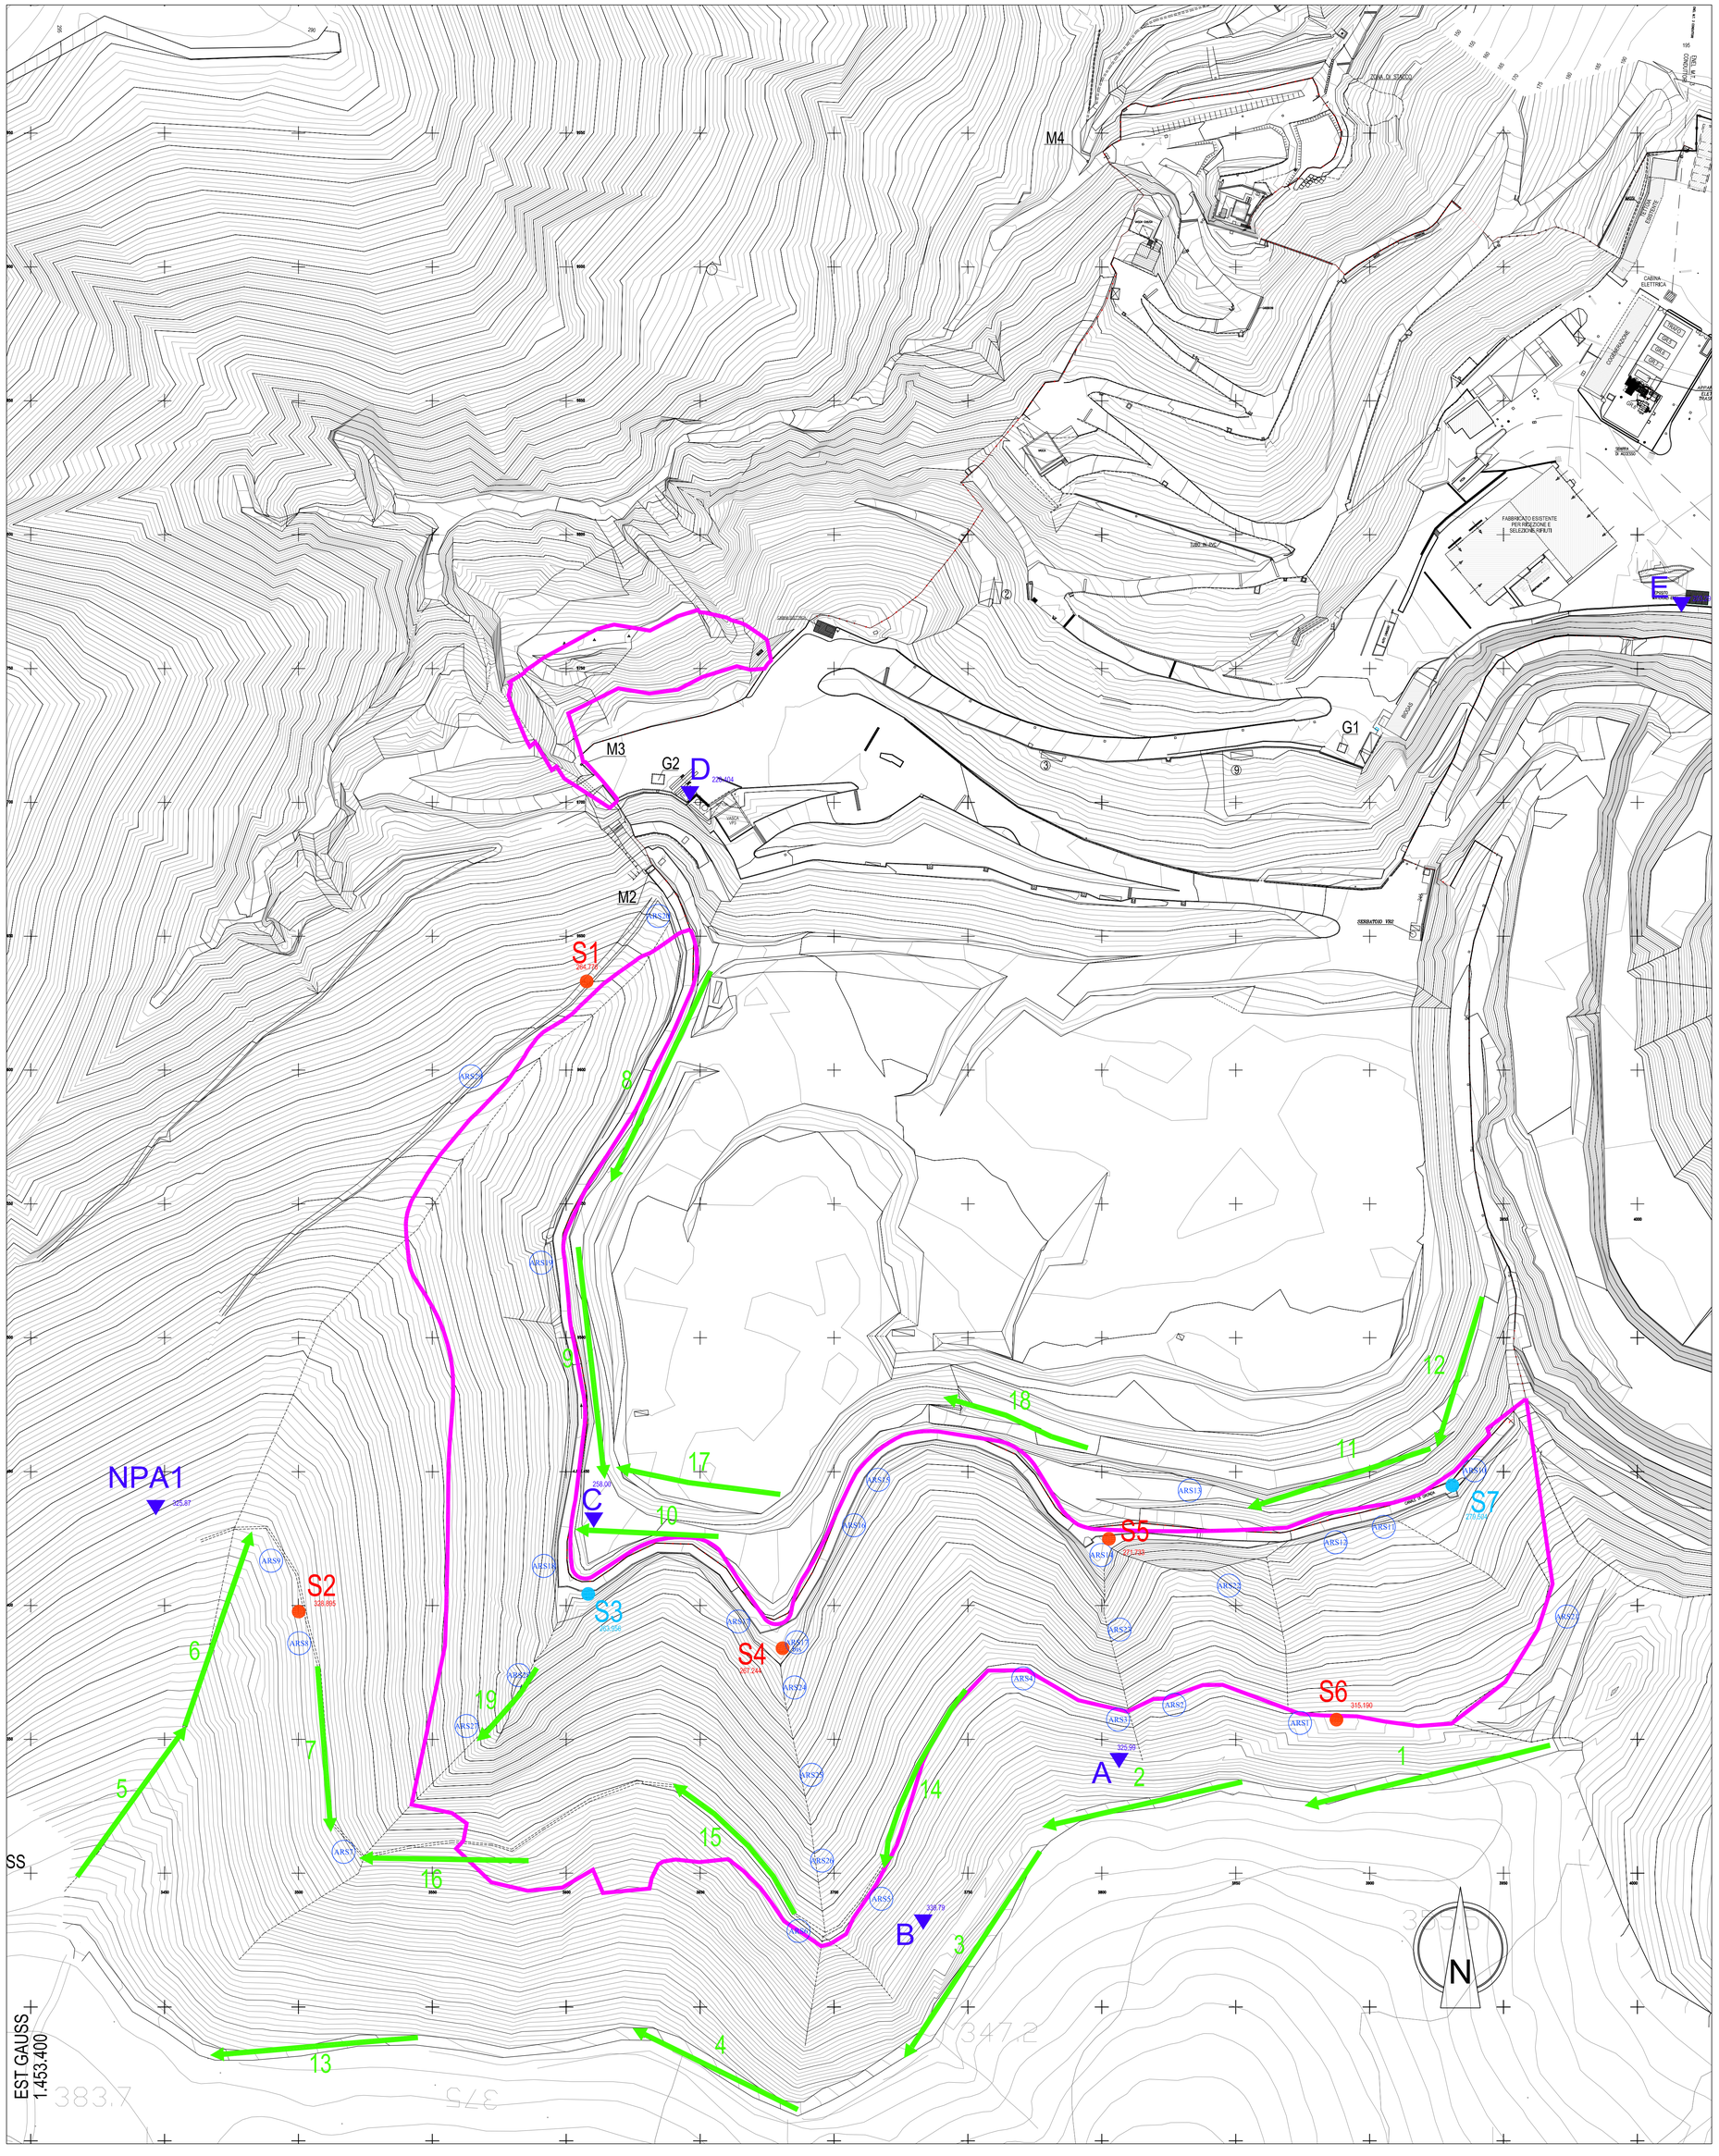


LEGENDA

- SONDAGGIO A CAROTAGGIO CONTINUO. L = 20m
- SONDAGGIO A CAROTAGGIO CONTINUO. L = 50m
- PIEZOMETRO PROFONDO
- AREA DI RILIEVO STRUTTURALE
- STESA SISMICA A RIFRAZIONE
- LIMITE DI INTERVENTO(*)

NOTE:

(*) PER "LIMITE DI INTERVENTO" SI INTENDONO LE AREE COINVOLTE DALLE ATTIVITÀ DI AMPLIAMENTO (SCAVI, RIPORTI, IMPERMEABILIZZAZIONI, ECC) ALL'ESTERNO DELL'ATTUALE RECINZIONE DELL'IMPIANTO. TALE LIMITE NON COINCIDE PERTANTO CON LA RECINZIONE DELL'AMPLIAMENTO.

- LA CARTOGRAFIA DI BASE E' RAPPRESENTATA DAL RILIEVO DELL'IMPIANTO AGGIORNATO AL 14.01.2011.

CLIENTE:

ECOSAVONA s.r.l.
gruppo GEOTEA

PROGETTAZIONE E COORDINAMENTO:

STUDIO GEOTECNICO ITALIANO s.r.l.
ingegneria geotecnica – ingegneria ambientale – ingegneria sismica
geologia applicata
Dott. Ing. Stefano Veggi

PROGETTO:

COMUNE DI VADO LIGURE (SV)
DISCARICA PER RNP IN LOCALITA' BOSCACCIO
AMPLIAMENTO – IPOTESI 2
PROGETTO DEFINITIVO

TITOLO – Title

PLANIMETRIA UBICAZIONE INDAGINI E PROVE

GEOLOGIA E IDROGEOLOGIA:

STUDIO PROGEA
Dott. S. AICARDI
via G. Leopardi 35r, 17100 Savona
Tel e Fax 019.825950

STUDIO CARIERI
Dott. F. CARIERI
Via alla Rocca di Legino 5b, 17100 Savona
Tel 019.801866 Fax: 019.840331
e-mail: filippo@carieri.com

IMPIANTISTICA BIOGAS:

Enrico Magnano
consulenze tecniche per l'ambiente
Via Rocca Grue, 17 15050 Sarezzano (AL) - Italy
Tel. +39 - 0131 - 88.45.96 Fax. +39 - 0131 - 88.49.21
e-mail: magnano@magnano.it web: www.magnano.it

STUDIO GEOTECNICO ITALIANO

CONTRATTO N. – Contract Nr.

IDENTIFICAZIONE SGI
SGI identification

COMMESSA	CODICE ARCHIVIO	ELABORATO	EMISSIONE
07663	057D20E02		

REV. Rev.	DESCRIZIONE Description	REDAZIONE Edited	VERIFICA Checked	AUTORIZZAZIONE Authorized	DATA Date
02	EMISSIONE	St. Carieri	TER	VEG	23.05.2011
01	EMISSIONE PER COMMENTI	St. Carieri	TER	VEG	08.04.2011

NOME FILE – File name: 07663–057D20E02

SCALA – Scale: 1:1.000

SCALA GRAFICA – Graphic scale: 0 10 20 30 40 50m

E' VIETATA LA RIPRODUZIONE DI QUESTO DOCUMENTO SENZA PREVENTIVA AUTORIZZAZIONE SCRITTA SGI–Reproduction of this document is forbidden without prior written permission by SGI