
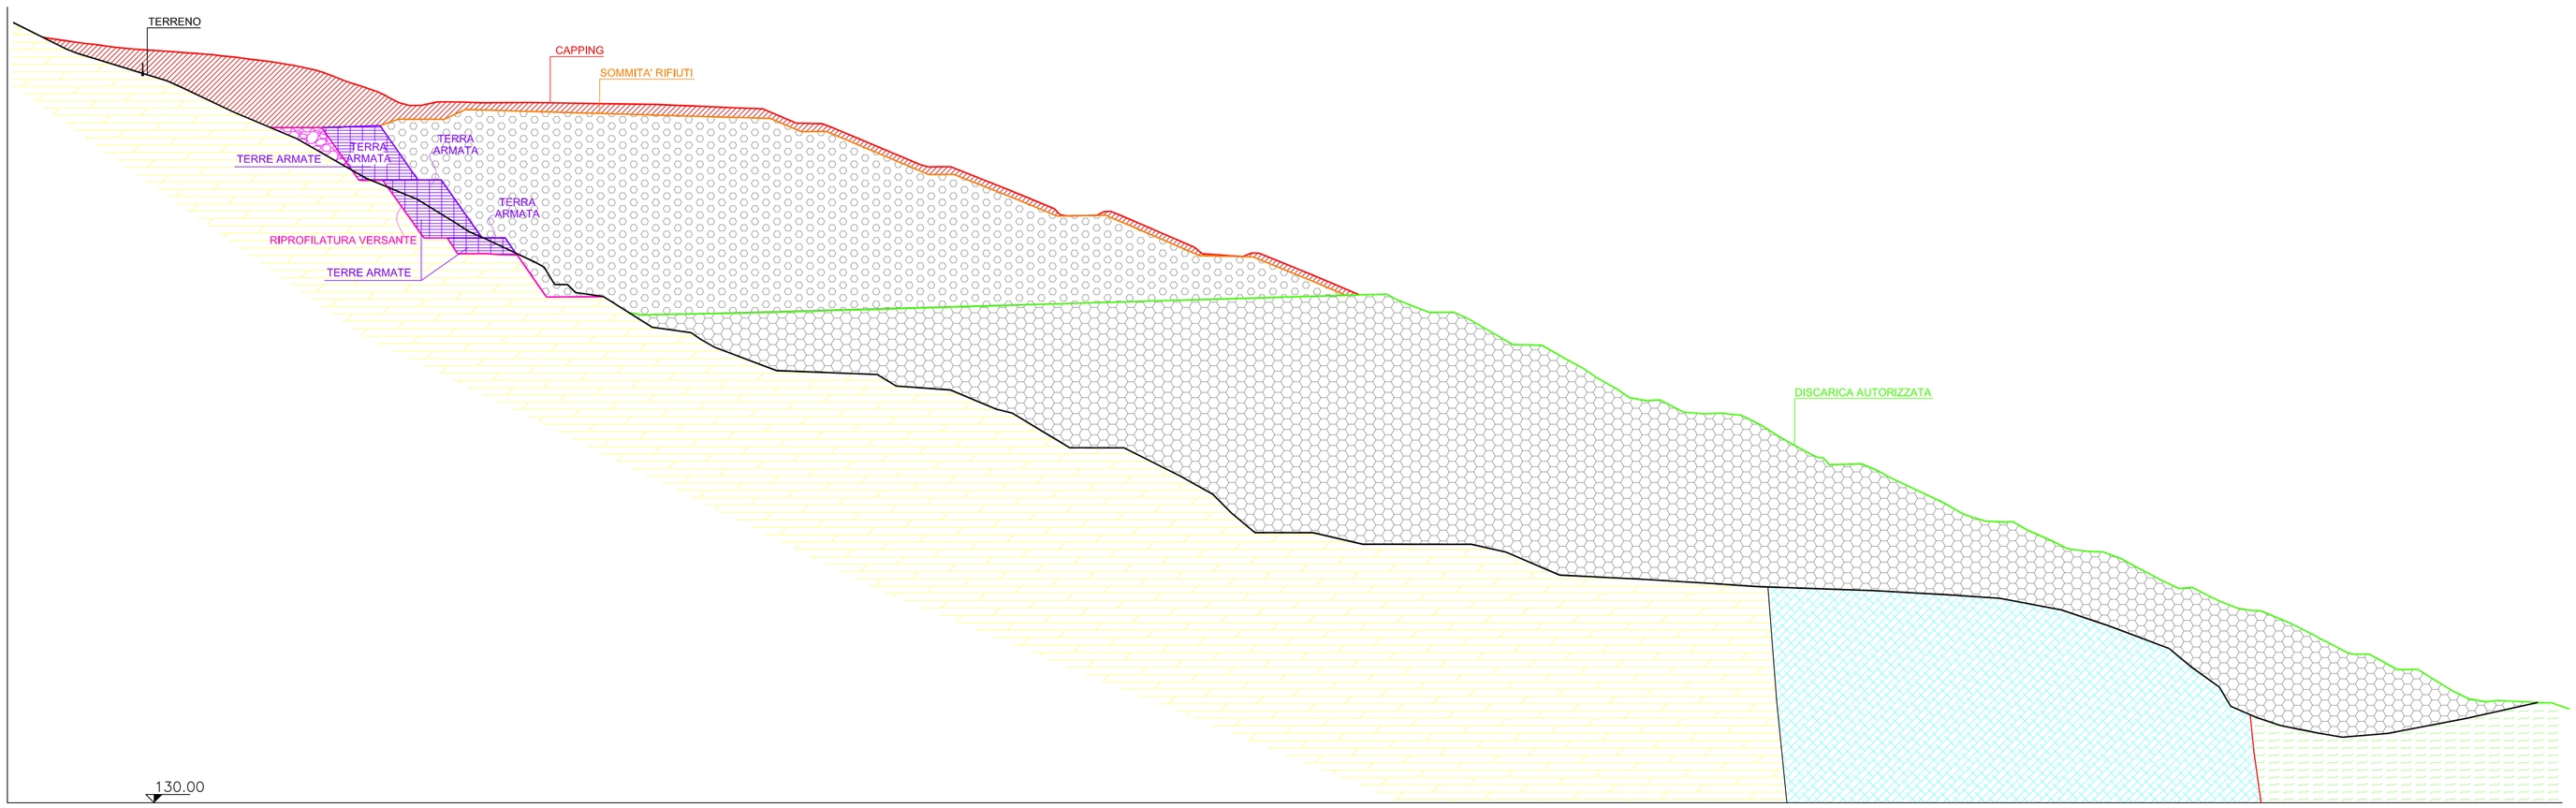



SEZIONE A-A
SCALA 1:1.000

NOTE:

- PER L'UBICAZIONE DELLA TRACCIA DELLE SEZIONI SI VEDA LA TAVOLA 07663-057D09E02

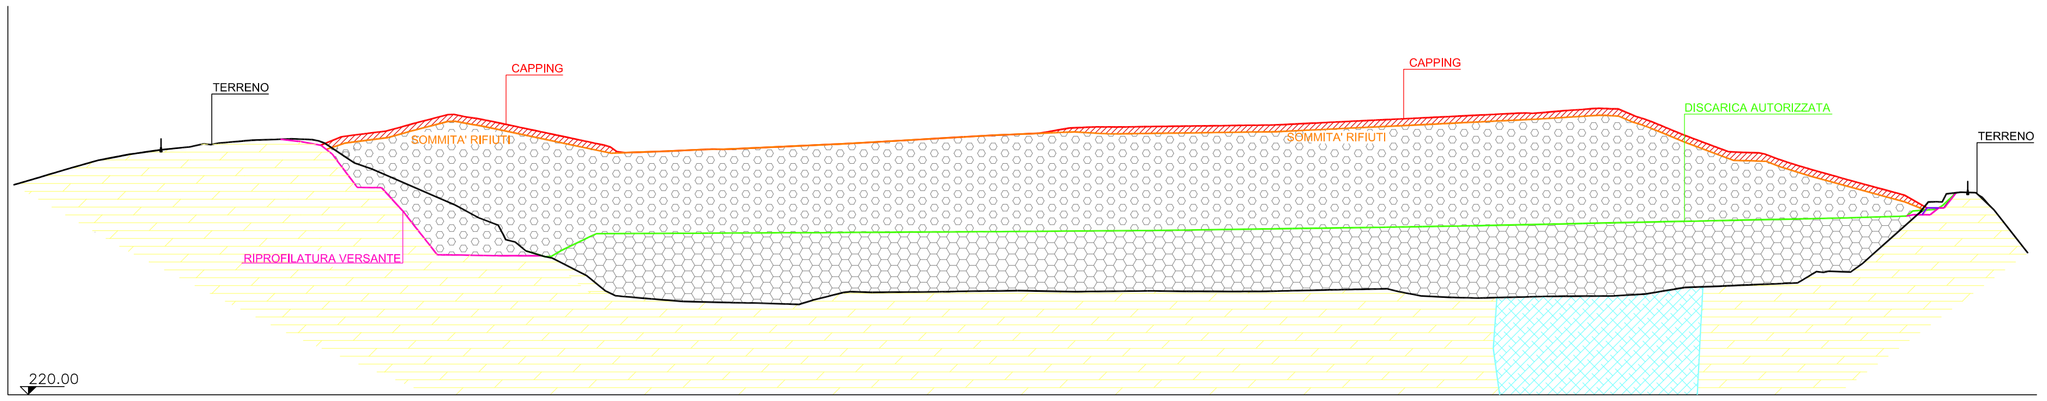

SEZIONE B-B
SCALA 1:1.000

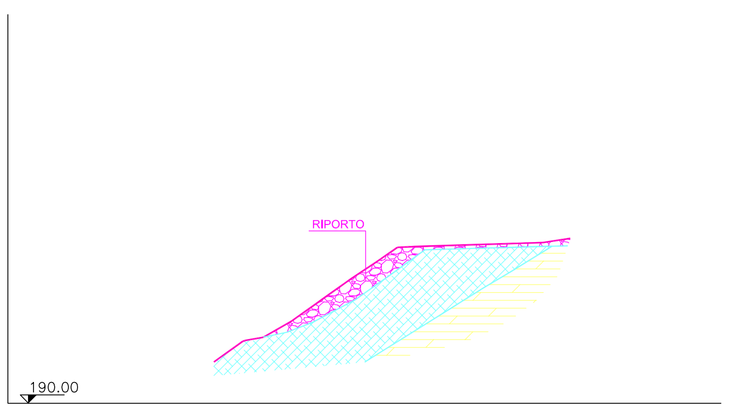

SEZIONE C-C
SCALA 1:1.000

LEGENDA

- RIFIUTO DISCARICA IN PROGETTO
- RIFIUTO DISCARICA AUTORIZZATA
- RIPORTO
- COPERTURA
- DOLOMIE DI S. PIETRO DEI MONTI
- QUARZITI DI PONTE DI NAVA
- SCISTI DI GORRA
- CONTATTO TETTONICO – FAGLIA

CLIENTE:
ECOSAVONA s.r.l.
gruppo GEOTEA

PROGETTAZIONE E COORDINAMENTO:
STUDIO GEOTECNICO ITALIANO s.r.l.
ingegneria geotecnica – ingegneria ambientale – ingegneria sismica
geologia applicata
Dott. Ing. Stefano Veggi

PROGETTO:
COMUNE DI VADO LIGURE (SV)
DISCARICA PER RNP IN LOCALITA' BOSCACCIO
AMPLIAMENTO – IPOTESI 2
PROGETTO DEFINITIVO

TITOLO – Title
SEZIONI GEOLOGICHE

GEOLOGIA E IDROGEOLOGIA:
STUDIO PROGEA
Dott. S. AICARDI
via G. Leopardi 35/, 17100 Savona
Tel e Fax 019.825956Q
Studio.Progea@gmail.com

STUDIO CARIERI
Dott. F. CARIERI
Via alla Rocca di Legino 5b, 17100 Savona
Tel 019.801866 Fax: 019.8403931
e-mail: filippo@carieri.com

IMPIANTISTICA BIOGAS:
Enrico Magnano
consulenze tecniche per l'ambiente
Via Rocca Grue, 17 15050 Serezzano (AL) - Italy
Tell. +39 - 0131 - 88.45.96 Fax. +39 - 0131 - 88.49.21
e-mail: magnano@magnano.it web: www.magnano.it

STUDIO GEOTECNICO ITALIANO

CONTRATTO N. – Contract Nr.

IDENTIFICAZIONE SGI
SGI identification

COMMESSA		CODICE ARCHIVIO		ELABORATO	EMISSIONE
0 7 6 6 3	–	0 5 7 D	2 4	E	0 2

REV. Rev.	DESCRIZIONE Description	REDAZIONE Edited	VERIFICA Checked	AUTORIZZAZIONE Authorized	DATA Date
02	EMISSIONE	St. Carieri	TER	VEG	23.05.2011
01	EMISSIONE PER COMMENTI	St. Carieri	TER	VEG	08.04.2011

NOME FILE – File name: 07663-057D25E02
SCALA – Scale: 1:1.000
SCALA GRAFICA – Graphic scale: 0 10 20 30 40 50m

E' VIETATA LA RIPRODUZIONE DI QUESTO DOCUMENTO SENZA PREVENTIVA AUTORIZZAZIONE SCRITTA SGI-Reproduction of this document is forbidden without prior written permission by SGI