

LEGENDA

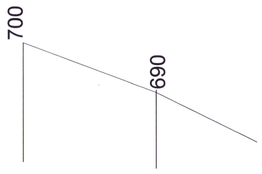


PROFILO STATO ATTUALE

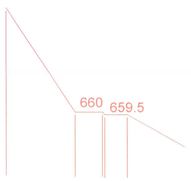


PROFILO PROGETTO SCAVI

PROFILO PROGETTO RIPORTI

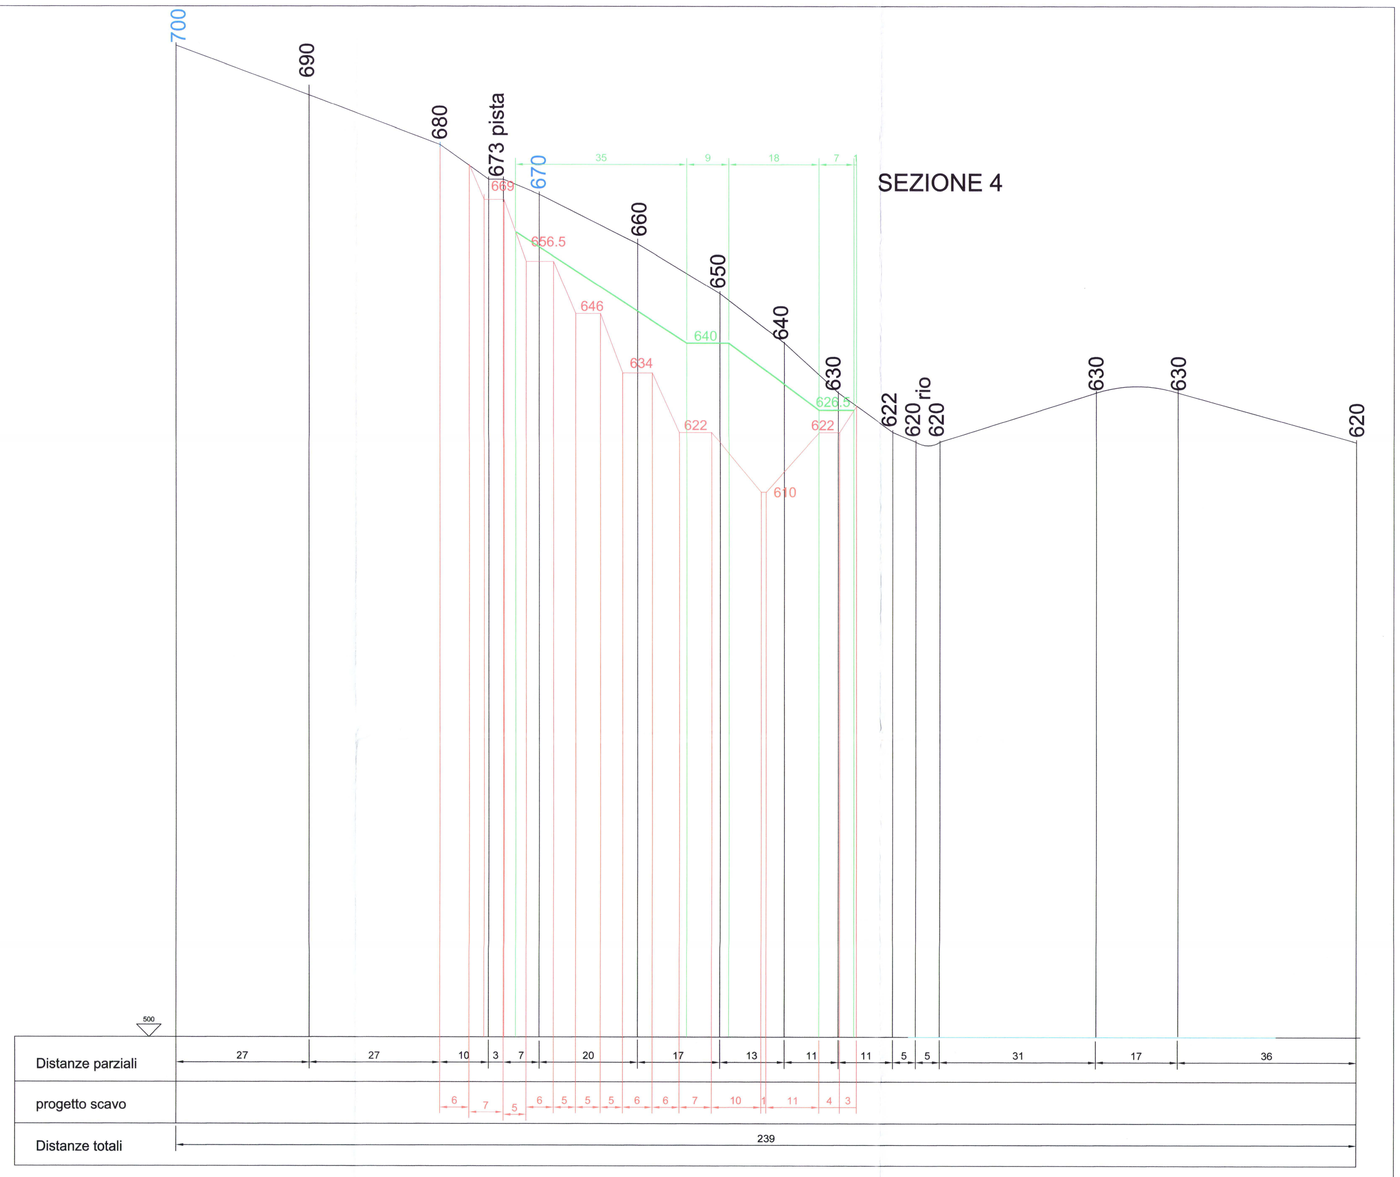

SEZIONE 4

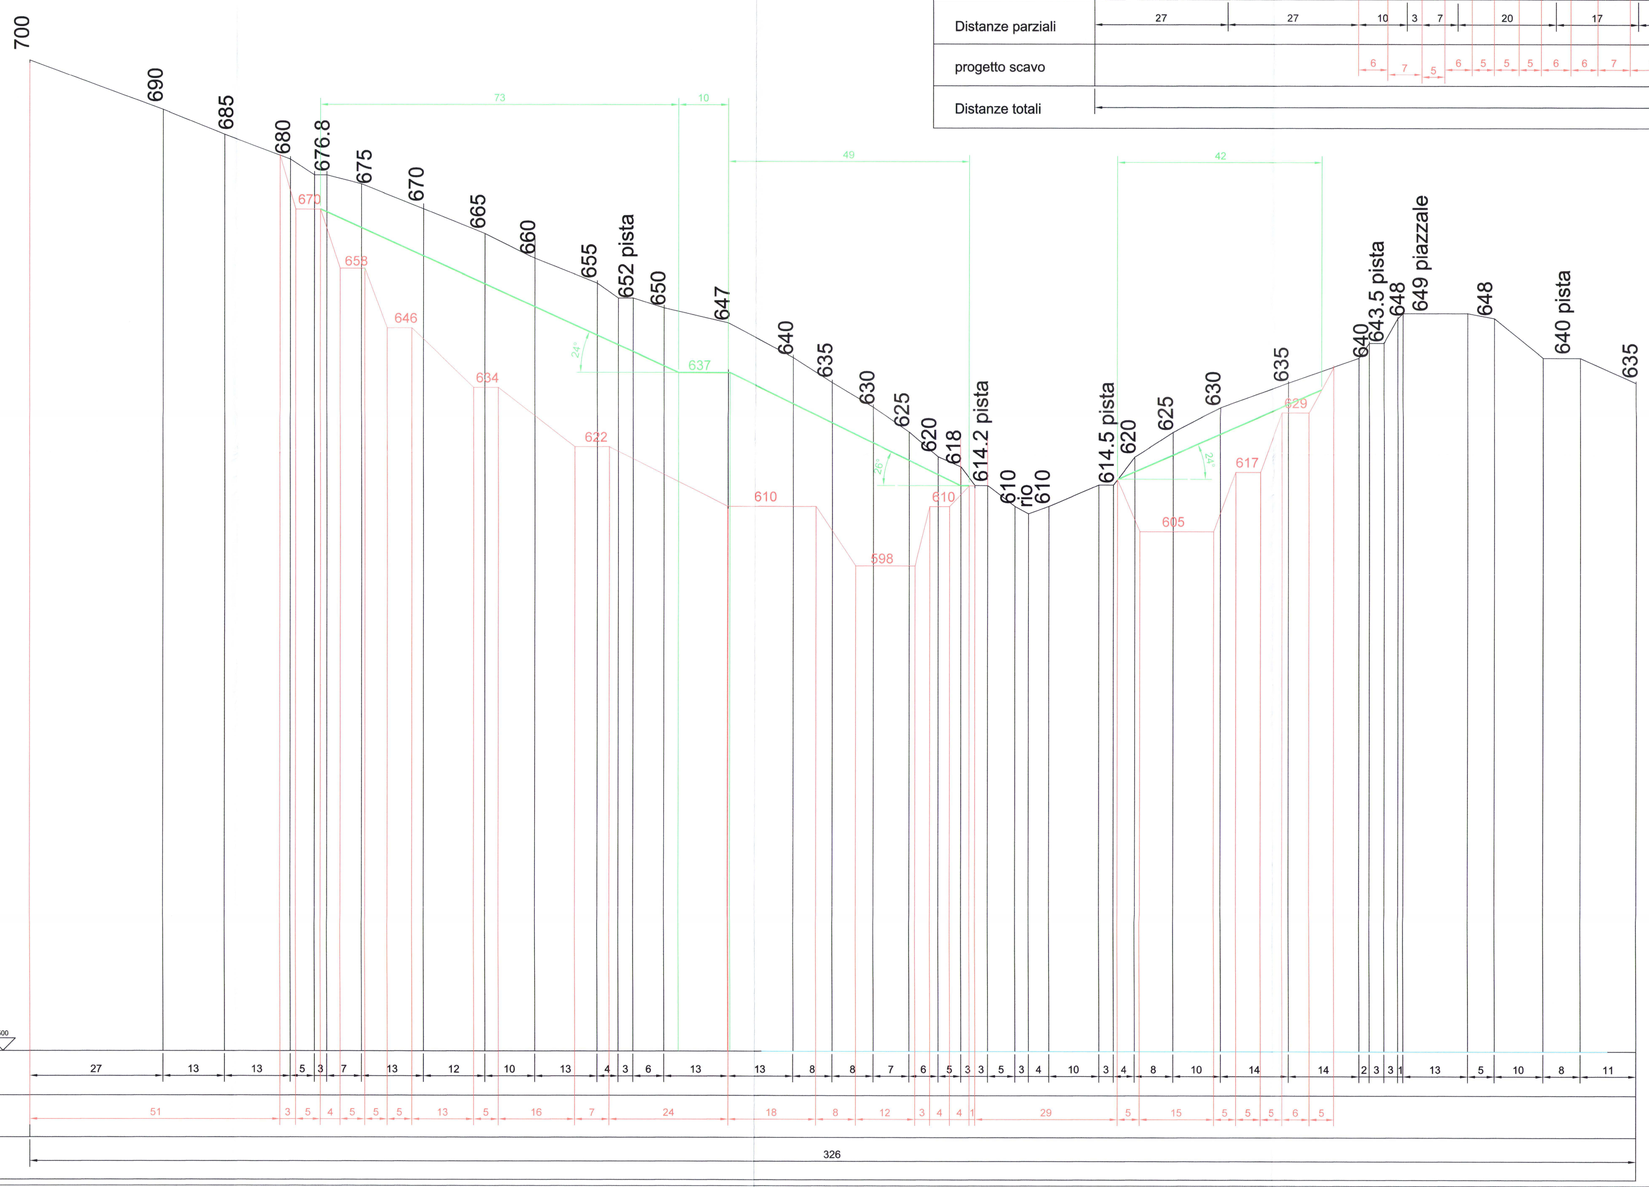

SEZIONE 3

COMUNE DI BORMIDA

(Provincia di Savona)

CAVA DI CALCARE

" GIAMBRIGNE "

AIRONE s.a.s.

di Pastorino Adolfo e C.

17041 Altare (SV) via Gramsci n. 18

C.F. 00102170099

Adolfo Pastorino

PROGETTISTA

PER.IND.ED BORRA ROBERT

Studio Borra

Per. Ind. Ed. BORRA ROBERT
Geom. SAVIGLIANO RENATO
C.so Europa N. 119
17052 Borghetto S. Spirito (SV) tel.0182 970891 - fax 0182 971141
e-mail info@studioborra.it

STUDIO GEOLOGICO PIAGGI
Via Genova n. 442 -19123 La Spezia
Tel-Fax: 0187 - 716658
www.agesp.com
E-mail: gino.piaggi@fastwebnet.it
lucapiaggi@gmail.com

COLLEGIO PERITI INDUSTRIALI SV
Per. Edile N.143 R. Borra
Dott. Geologo Gino Piaggi

PROGETTO PER LA COLTIVAZIONE DI UNA CAVA DI CALCARE IN LOCALITA' GIAMBRIGNE.

SEZIONI 3-4
STATO ATTUALE PIU' PROGETTO SCAVI E PROGETTO RIPORTI STATO FINALE

DATA :	scala:		TAVOLA N.
02/05/2010	**1 : 500**		**11b**