

SEZIONE 1/1

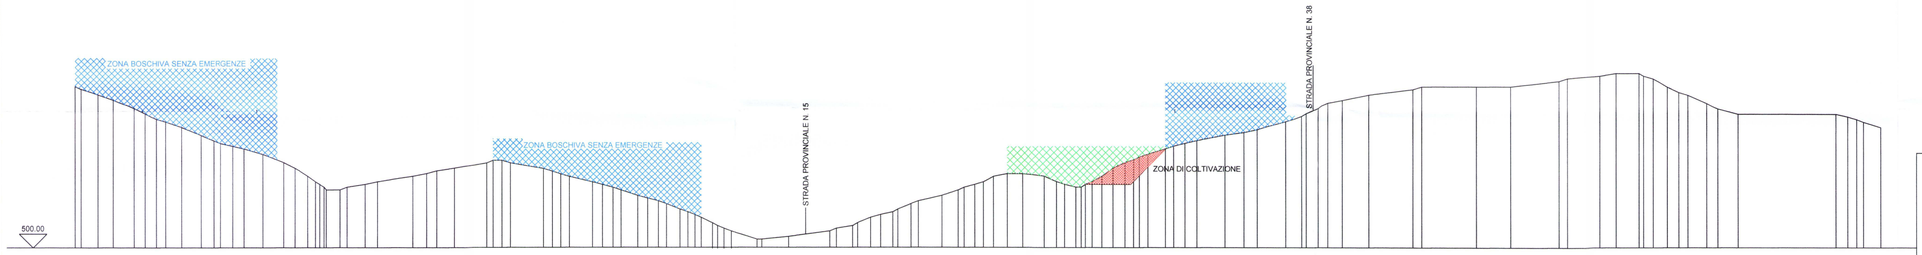

SEZIONE 2/2

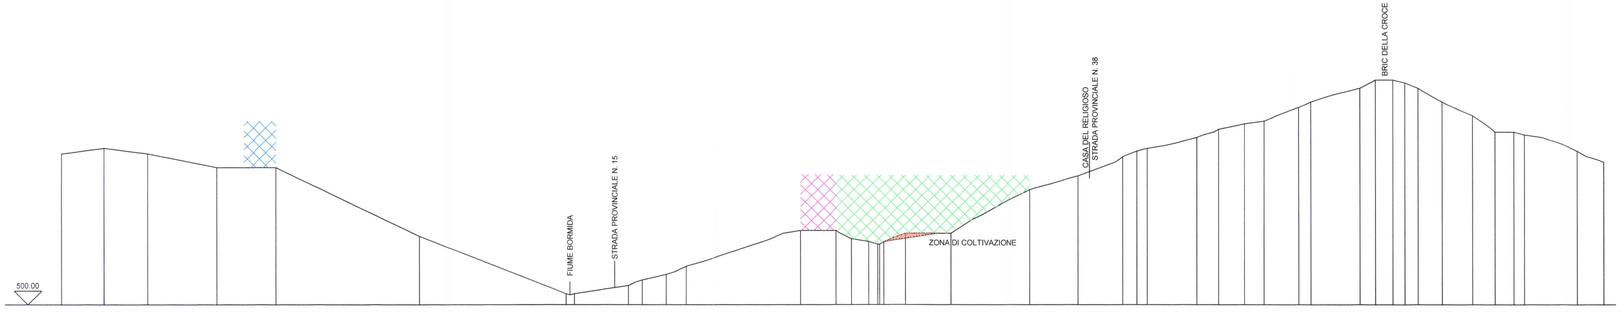

POSIZIONE CAVA

AREA DI VISIBILITA' TOTALE

AREA DI VISIBILITA' PERSISTENTE

AREA DI VISIBILITA' RADENTE E NON PERSISTENTE

AREA DI VISIBILITA' NULLA

COMUNE DI BORMIDA

(Provincia di Savona)

AIRONE s.a.s.

di Pastorino Adolfo e C.

17041 Altare (SV) via Gramsci n. 18

C.F. 00102170099

Pastorino Adolfo

Studio Borra

Per. Ind. Ed. BORRA ROBERT
Geom. SAVIGLIANO RENATO
C.so Europa N. 11/r
17052 Borghetto S. Spirito (SV) tel.0182 970891 - fax 0182 971141
e-mail info@studioborra.it

STUDIO GEOLOGICO PIAGGI
Via Genova n. 442 -19123 La Spezia
Tel-Fax: 0187 -716658
www.sgeop.com
E-mail: gino.piaggi@fastwebnet.it
lucapiaggi@gmail.com

PROGETTISTA
PER.IND.ED BORRA ROBERT

COLLEGIO PERITI INDUSTRIALI Per. Edile N.143 R. Borra Prov. SV

GEOLOGO

Dott. Geologo Gino Piaggi

PROGETTO PER LA COLTIVAZIONE DI UNA CAVA DI CALCARE IN LOCALITA' GIAMBRIGNE.

SEZIONE VISIVE 1-2

DATA :	scala:		TAVOLA N.
02/05/2010	**1 : 5.000**		**2** **screening**