SEZIONE 3/3



POSIZIONE CAVA

AREA DI VISIBILITA' TOTALE

AREA DI VISIBILITA' PERSISTENTE

AREA DI VISIBILITA' RADENTE E NON PERSISTENTE

AREA DI VISIBILITA' NULLA

COMUNE DI BORMIDA
(Provincia di Savona)

AIRONE s.a.s.
di Pastorino Adolfo e C.
17041 Altare (SV) via Gramsci n. 18
C.F. 00102170099

Pastorino Adolfo

Studio Borra
Per. Ind. Ed. BORRA ROBERT
Geom. SAVIGLIANO RENATO
C.so Europa N. 11/r
17052 Borghetto S. Spirito (SV) tel.0182 970891 - fax 0182 971141
e-mail info@studioborra.it

PROGETTISTA
PER.IND.ED BORRA ROBERT

STUDIO GEOLOGICO PIAGGI
Via Genova n. 442 -19123 La Spezia
Tel-Fax: 0187 -716658
www.sgeop.com
E-mail: gino.piaggi@fastwebnet.it
lucapiaggi@gmail.com


Dott. Geologo Gino Piaggi

PROGETTO PER LA COLTIVAZIONE DI UNA CAVA DI CALCARE IN LOCALITA' GIAMBRIGNE.

SEZIONE VISIVE 3-4-5

DATA :	scala:		TAVOLA N.
02/05/2010	1 : 5.000		3 screening

SEZIONE 4/4

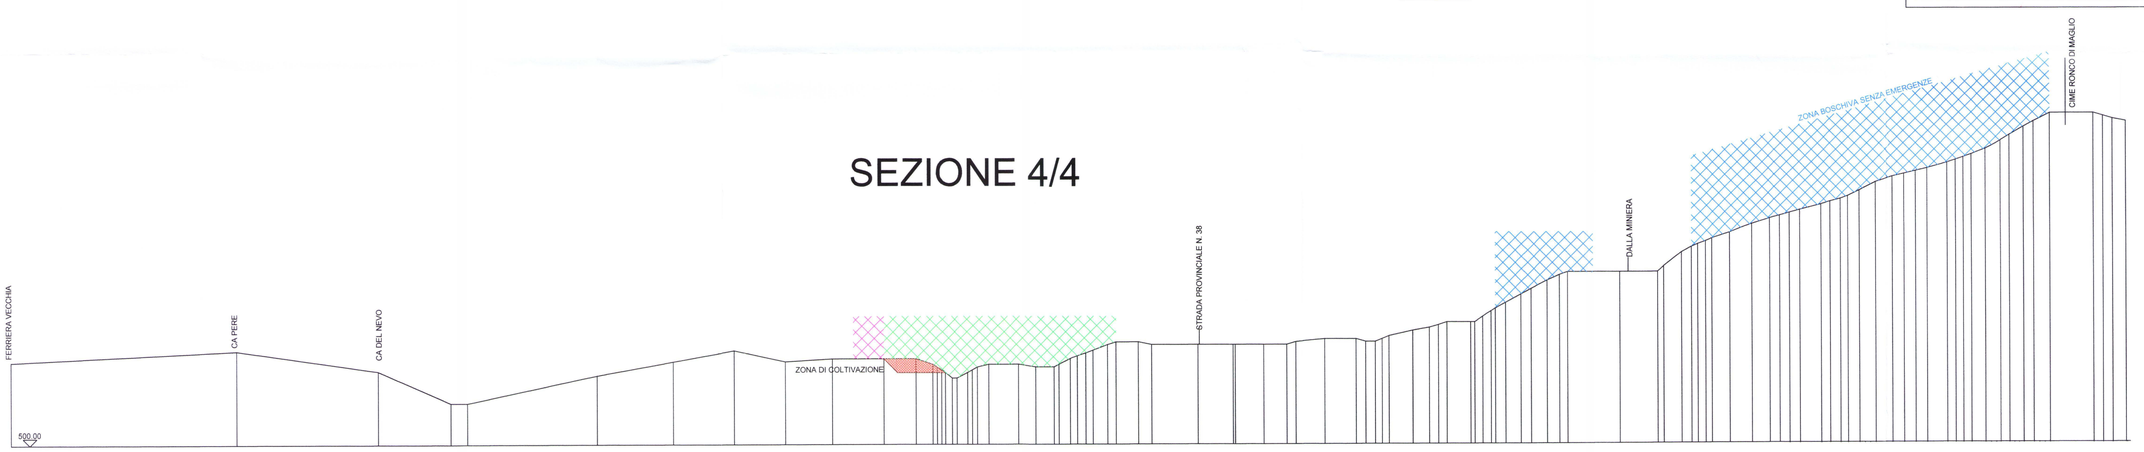

SEZIONE 5/5

