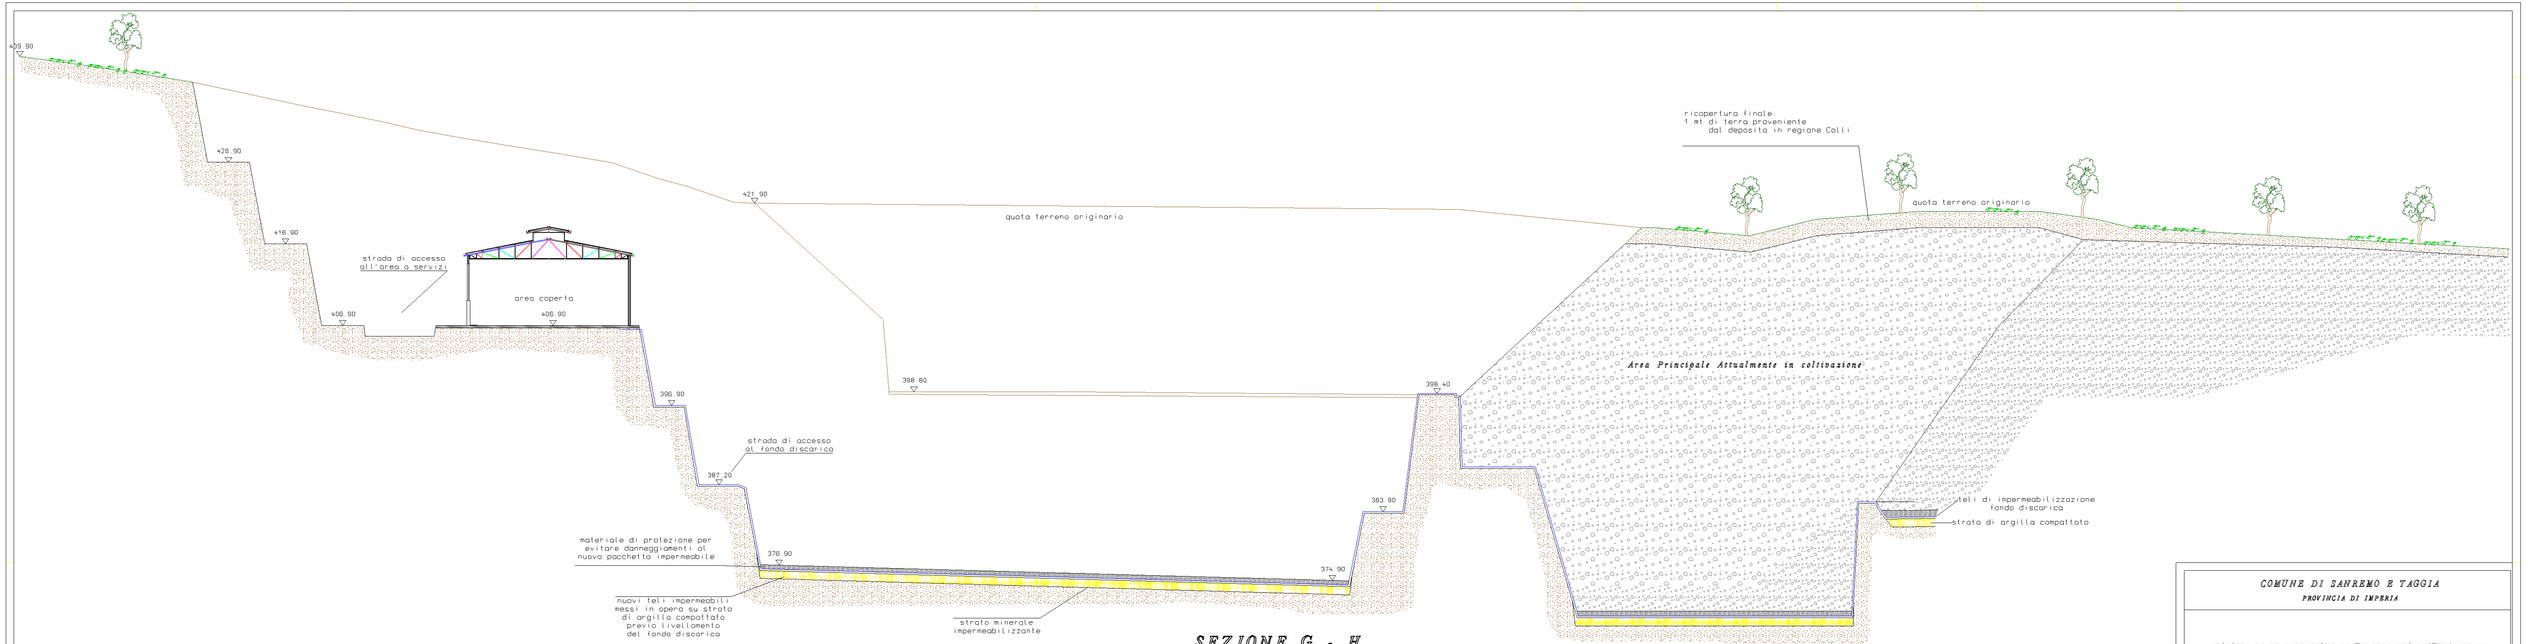


SEZIONE G - H
soluzione temporanea di smaltimento RSU

COMUNE DI SANREMO E TAGGIA
PROVINCIA DI IMPERIA

PROPOSTA DI REALIZZAZIONE DI UN IMPIANTO PROVINCIALE DI TRATTAMENTO RIFIUTI SOLIDI URBANI E DISCARICA DI SERVIZIO CON FINANZA DI PROGETTO AI SENSI DELL'ARTICOLO 153 DEL D.LGS. 163/2006 IN LOCALITA' COLLI DI TAGGIA.

-

PROGETTO DI SOLUZIONE TEMPORANEA PER LO SMALTIMENTO R.S.U. PER IL TERRITORIO PROVINCIALE NELLA DISCARICA DI COLLETTE OGGETTO PER MESI 24 A FAR DATA DAL 01/05/2011

- QUOTE GEORIFERITE AL CAPOSALDO I.G.M. MONTE ALBARDO-

OGGETTO DELLA TAVOLA: PROPOSTA SOLUZIONE TEMPORANEA DI SMALTIMENTO R.S.U. PER MESI 24 - SEZIONE LONGITUDINALE -

SCALA 1:200 | COMMESSA N° 1/10 | TAVOLA N° 10

PROPONENTE: IDRO EDIL S.R.L.
VIA COLOMBO N°24
ORARIO APERTURA AL PUBBLICO
TEL. (0186) 69690 - FAX (0186) 691695

PROGETTISTA: Ing. Antonino Tetamo
CON STUDIO IN: ARMA DI TAGGIA (IM) - VIA BOSELLI 46

COLLABORATORI: Geom. Stefano Ciani
CON STUDIO IN: ARMA DI TAGGIA (IM) - VIA C. COLOMBO, 54

SOCIETÀ CERTIFICATA:

PROGETTO IN DATA: 15 Marzo 2011

REV. N°	DATA	DESCRIZIONE REVISIONE	GRAFICA	TOPOGRAFICA	AMMINISTRATIVA
0	17 Gio '10	prima emissione			
1	29 Dic '10	prima emissione			
2	01 Mar '11	Risposta a richiesta integrazione Regione Liguria Uff. V.I.A.			
3	15 Mar '11	Caratterizzazione al capisaldo I.G.M. Monte Albarro			

H/L = 640.0 / 1240.0 (0.52m²) Allplan 2004 - 8752