

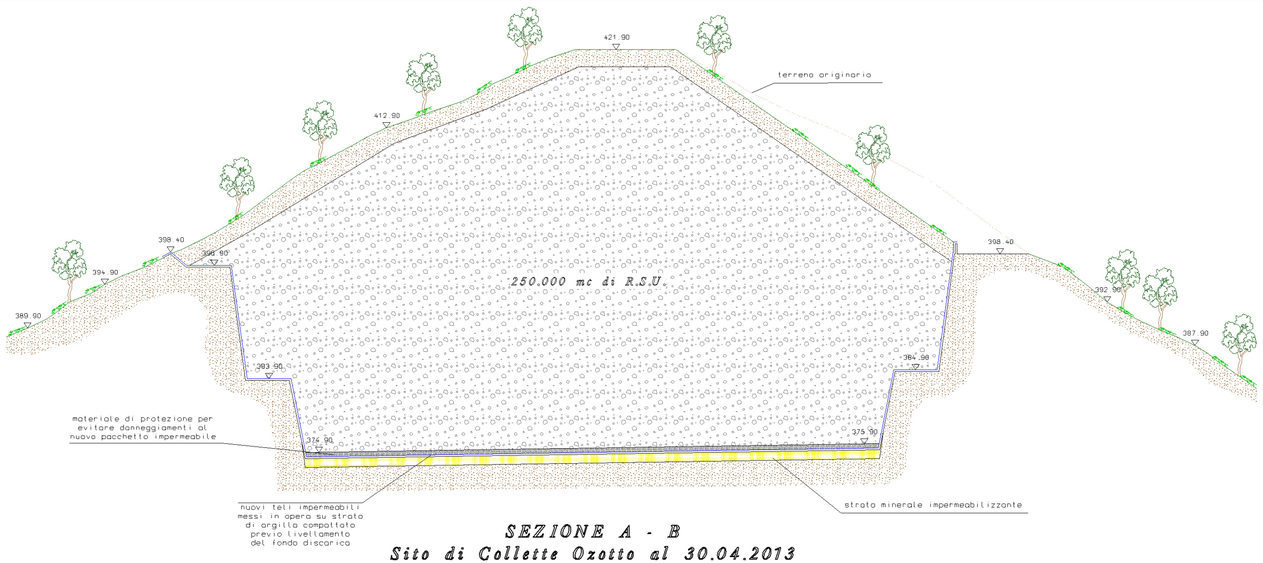


SEZIONE A - B
Sito di Collette Ozotto al 30.04.2013

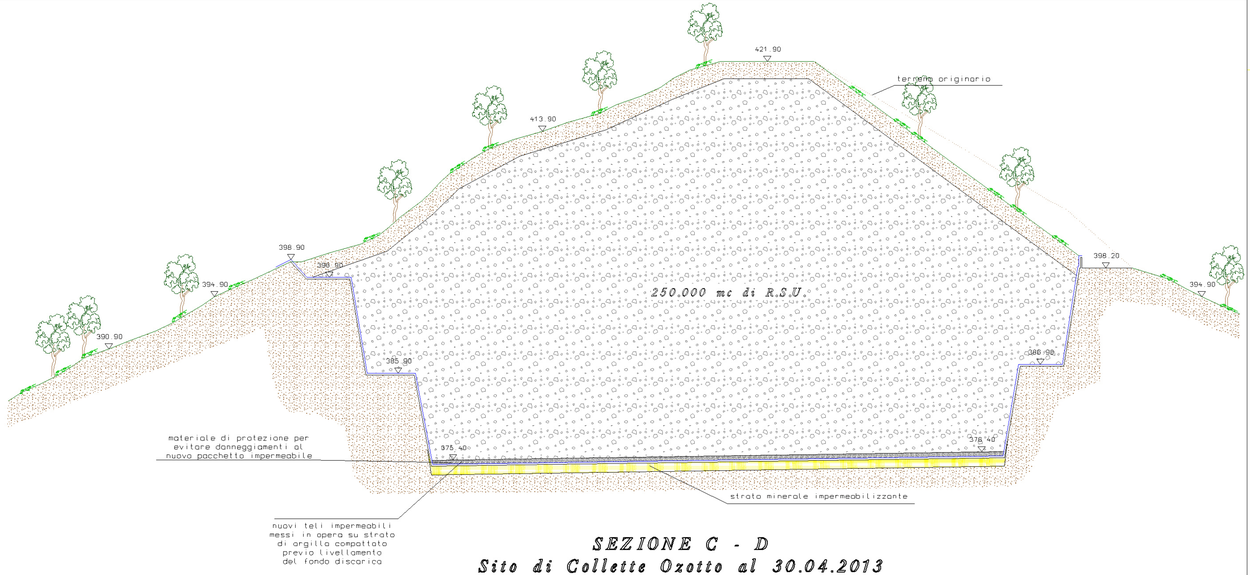

SEZIONE C - D
Sito di Collette Ozotto al 30.04.2013

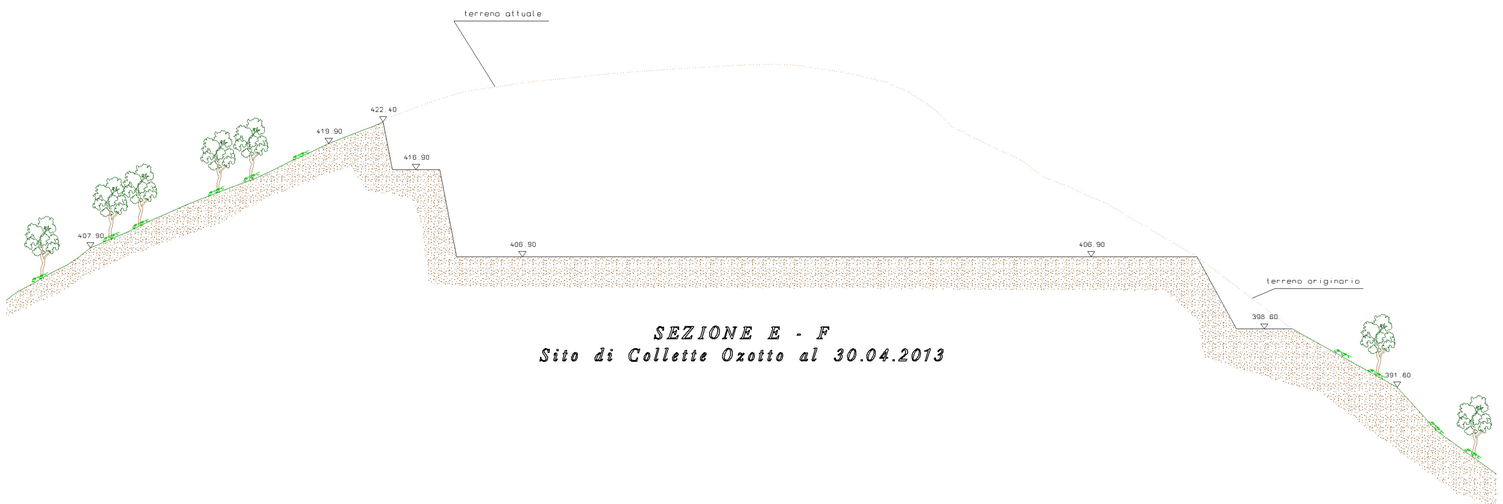

SEZIONE E - F
Sito di Collette Ozotto al 30.04.2013

COMUNE DI SANREMO E TAGGIA
PROVINCIA DI IMPERIA

PROPOSTA DI REALIZZAZIONE DI UN IMPIANTO PROVINCIALE DI TRATTAMENTO RIFIUTI SOLIDI URBANI E DISCARICA DI SERVIZIO CON FINANZA DI PROGETTO AI SENSI DELL'ARTICOLO 153 DEL D.LGS. 163/2006 IN LOCALITA' COLLI DI TAGGIA.

PROGETTO DI SOLUZIONE TEMPORANEA PER LO SMALTIMENTO R.S.U. PER IL TERRITORIO PROVINCIALE NELLA DISCARICA DI COLLETTE OZOTTO PER MESI 24 A FAR DATA DAL 01/05/2011

- QUOTE GEORIFERITE AL CAPOSALDO I.G.M. MONTE ALBAREO-

OGGETTO DELLA TAVOLA: SITO DI COLLETTE OZOTTO AL 30.04.2013
- SEZIONI TRASVERSALI -

SCALA 1:200 | CARTELLA N° 1/10 | TAVOLA N° T 2

PROPONENTE: IDRO EDIL S.R.L. — VIA COLOMBO N°54 — 18011 ARMA DI TAGGIA (IM) — TEL. 0184/ 46560 - FAX 0184/ 474642
ALLEGATO CERTIFICATO: RINA ISO 9001 — EMAS
PROGETTISTA: Ing. Antonino Tetamo — CON STUDIO IN: ARMA DI TAGGIA 18011 (IM) - VIA BOCALLI 48
COLLABORATORI: Geom. Stefano Cicini — CON STUDIO IN: ARMA DI TAGGIA 18011 (IM) - VIA C. COLOMBO, 54
PROGETTO IN DATA: 15 Marzo 2011

REV. N°	DATA	DESCRIZIONE REVISIONE	REDATTA	VERIFICATA	APPROVATA
0	17 Gio '10	prima emissione			
1	20 Dic '10	prima emissione			
2	01 Mar '11	Richiesta e richiesta integrazione Regione Liguria Uff. V.I.A.			
3	15 Mar '11	Georiferimento al caposaldo I.G.M. monte Albarco			

R/L = 640.0 / 1460.0 (0.33m²) — Allplan 2004 - 8752