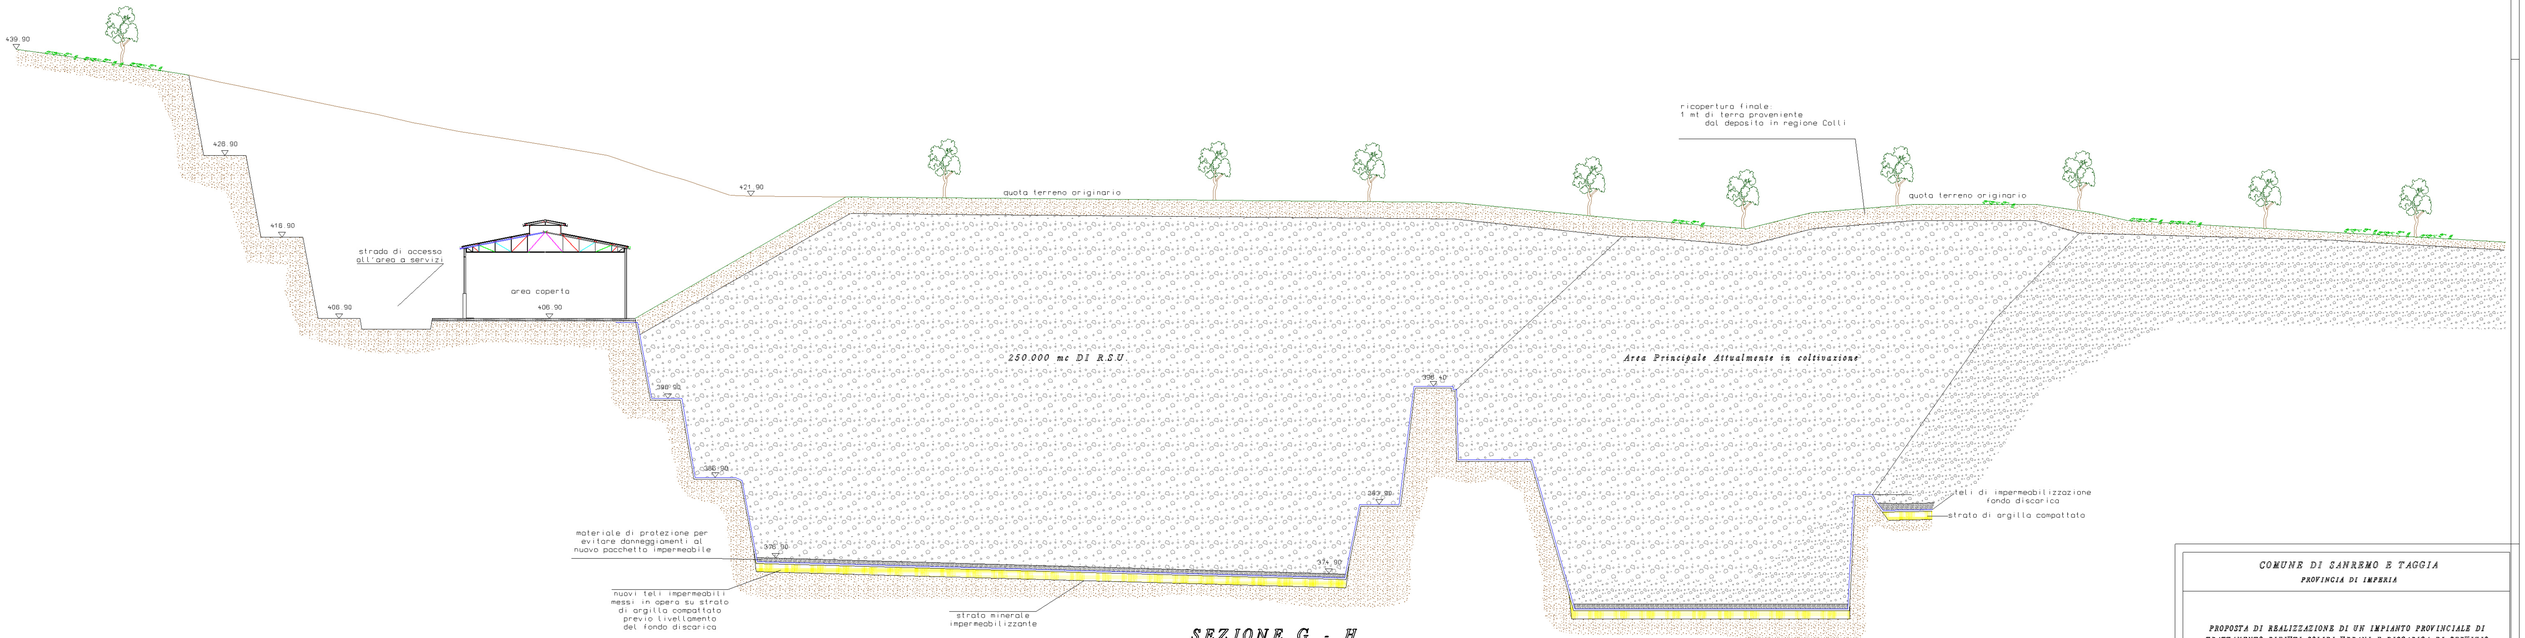


SEZIONE G - H
Sito di Collette Ozotto al 30.04.2013

COMUNE DI SANREMO E TAGGIA
PROVINCIA DI IMPERIA

PROPOSTA DI REALIZZAZIONE DI UN IMPIANTO PROVINCIALE DI TRATTAMENTO RIFIUTI SOLIDI URBANI E DISCARICA DI SERVIZIO CON FINANZA DI PROGETTO AI SENSI DELL'ARTICOLO 153 DEL D.LGS. 163/2006 IN LOCALITA' COLLI DI TAGGIA.

-

PROGETTO DI SOLUZIONE TEMPORANEA PER LO SMALTIMENTO R.S.U. PER IL TERRITORIO PROVINCIALE NELLA DISCARICA DI COLLETTE OZOTTO PER MESI 24 A FAR DATA DAL 01/05/2011

- QUOTE GEORIFERITE AL CAPOSALDO I.G.M. MONTE ALBAREO-

OGGETTO DELLA TAVOLA: SITO DI COLLETTE OZOTTO AL 30.04.2013
- SEZIONE LONGITUDINALE -

SCALA	CARTELLA N°	TAVOLA N°
1:200	1/10	T3

PROPONENTE:
IDRO EDIL S.r.l.
VIA COLOMBO N°14
18011 ARMA DI TAGGIA (IM)
TEL. 0184/45150 - FAX 0184/45444

ASSUNZIONE CERTIFICATA:

PROGETTISTA:
Ing. Antonino Tetamo
CON STUDIO IN:
ARMA DI TAGGIA 18011 (IM) - VIA BOCCELLI 48

COLLABORATORI:
Geom. Stefano Ciani
CON STUDIO IN:
ARMA DI TAGGIA 18011 (IM) - VIA C. COLOMBO, 14

PROGETTO IN DATA
15 Marzo 2011

REV. N°	DATA	DESCRIZIONE REVISIONE	REDATTI	VISTI/REV.	APPROVATI
0	17 Gio '10	prima emissione			
1	20 Dic '10	prima revisione			
2	01 Mar '11	Richiesta e richiesta integrazione Regione Liguria Uff. V.I.A.			
3	15 Mar '11	Controdeduzioni al capoluogo I.G.M. Monte Alberao			

N/I = 840.0 / 1680.0 (0.50m²) A1(plan 2004 - 8782 4