

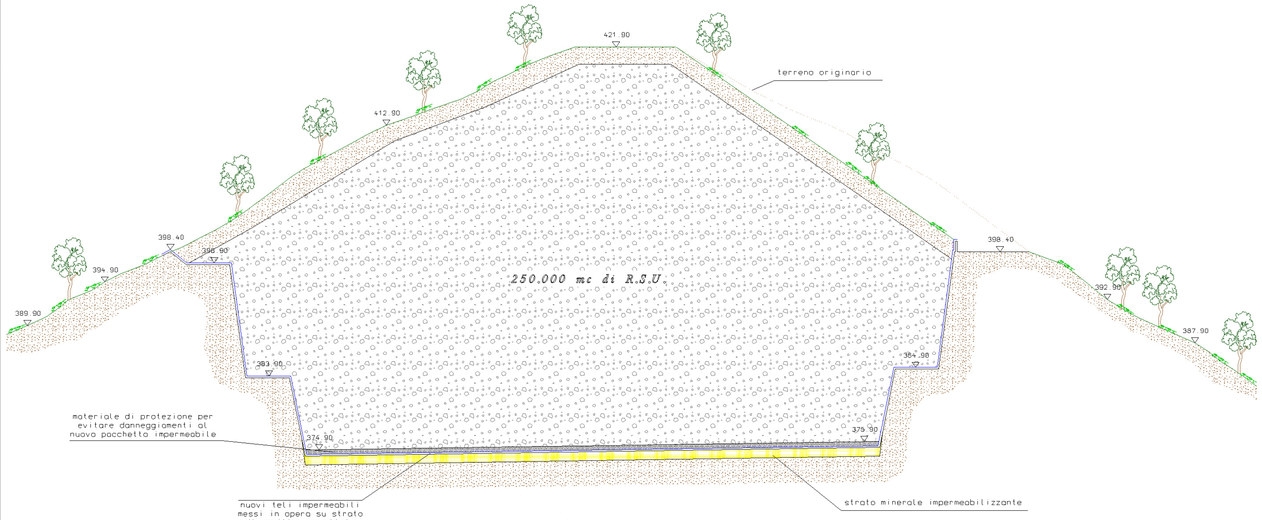


SEZIONE A - B
Sito di Collette Ozotto al 31.12.2014

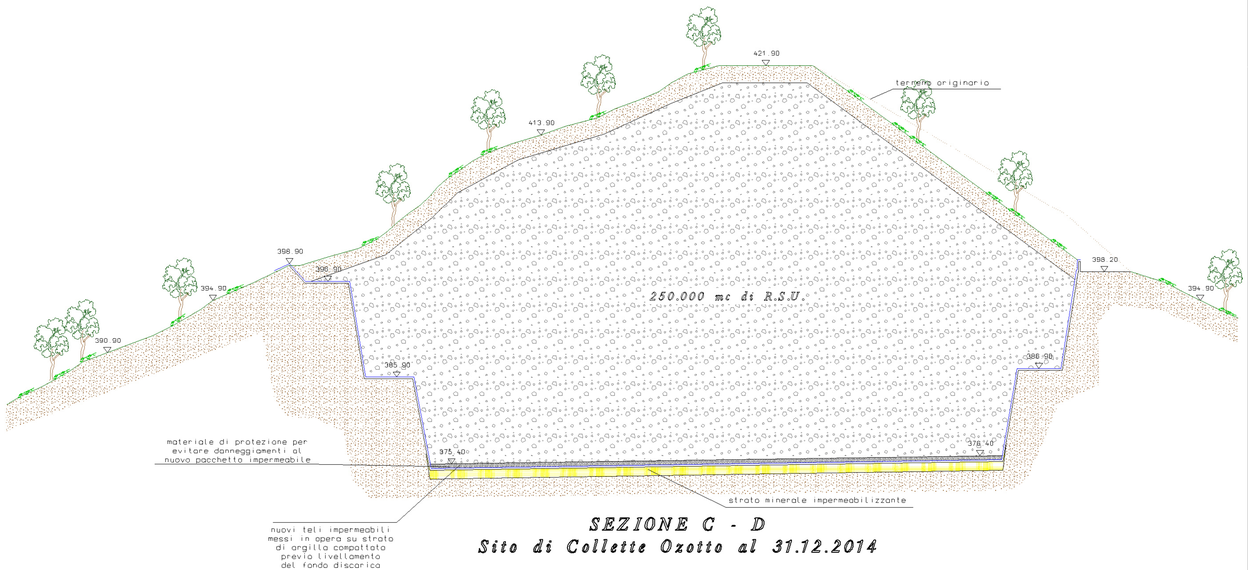

SEZIONE C - D
Sito di Collette Ozotto al 31.12.2014

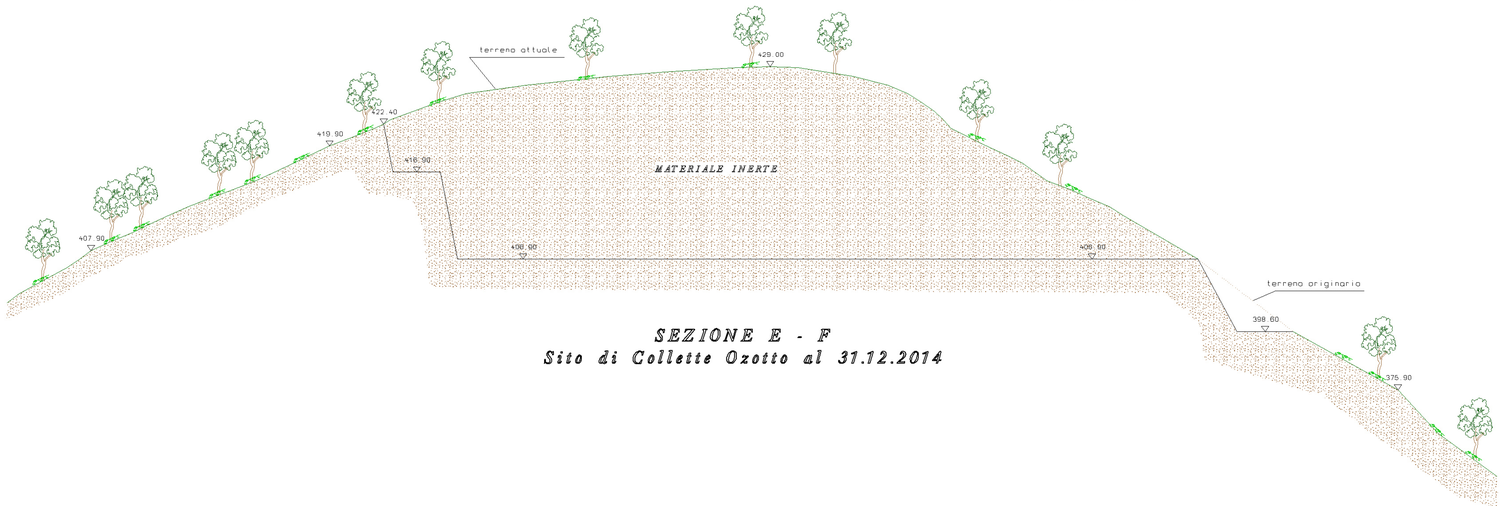

SEZIONE E - F
Sito di Collette Ozotto al 31.12.2014

COMUNE DI SANREMO E TAGGIA
PROVINCIA DI IMPERIA

PROPOSTA DI REALIZZAZIONE DI UN IMPIANTO PROVINCIALE DI TRATTAMENTO RIFIUTI SOLIDI URBANI E DISCARICA DI SERVIZIO CON FINANZA DI PROGETTO AI SENSI DELL'ARTICOLO 153 DEL D.LGS. 163/2006 IN LOCALITA' COLLI DI TAGGIA.

PROGETTO DI SOLUZIONE TEMPORANEA PER LO SMALTIMENTO R.S.U. PER IL TERRITORIO PROVINCIALE NELLA DISCARICA DI COLLETTE OZOTTO PER MESI 24 A FAR DATA DAL 01/05/2011

- QUOTE GEORIFERITE AL CAPOSALDO I.G.M. MONTE ALBAREO-

OGGETTO DELLA TAVOLA: SITO DI COLLETTE OZOTTO AL 31.12.2014 - SEZIONI TRASVERSALI -

SCALA 1:200 | CORRELA N° 1/10 | TAVOLA N° 15

PROPONENTE: IDRO EDIL S.R.L. VIA COLORADO N°54 18012 ARMA DI TAGGIA (IM) TEL. 0183 40410 - FAX 0184 474468

ASSIEME CERTIFICATO: KIWA CERMET ITALIA S.p.A. | EMAS

PROGETTISTA: Ing. Antonino Tetamo CON STUDIO IN: ARMA DI TAGGIA 18011 (IM) - VIA BOSELLI 48

COLLABORATORI: Geom. Stefano Ciani CON STUDIO IN: ARMA DI TAGGIA 18011 (IM) - VIA C. COLORADO, 54

PROGETTO IN DATA: 15 Marzo 2011

REV. N°	DATA	DESCRIZIONE REVISIONE	REDATTO	VERIFICATO	APPROVATO
0	17 Gio '10	prima emissione			
1	20 Dic '10	prima emissione			
2	01 Mar '11	Risposta a richiesta integrazione Regione Liguria Uff. T.I.L.			
3	15 Mar '11	Georeferenziazione al capoSaldo I.G.M. Monte Albareo			

M/L = 640.0 / 1490.0 (0.93m²) Allplan 2004 - 5762 4