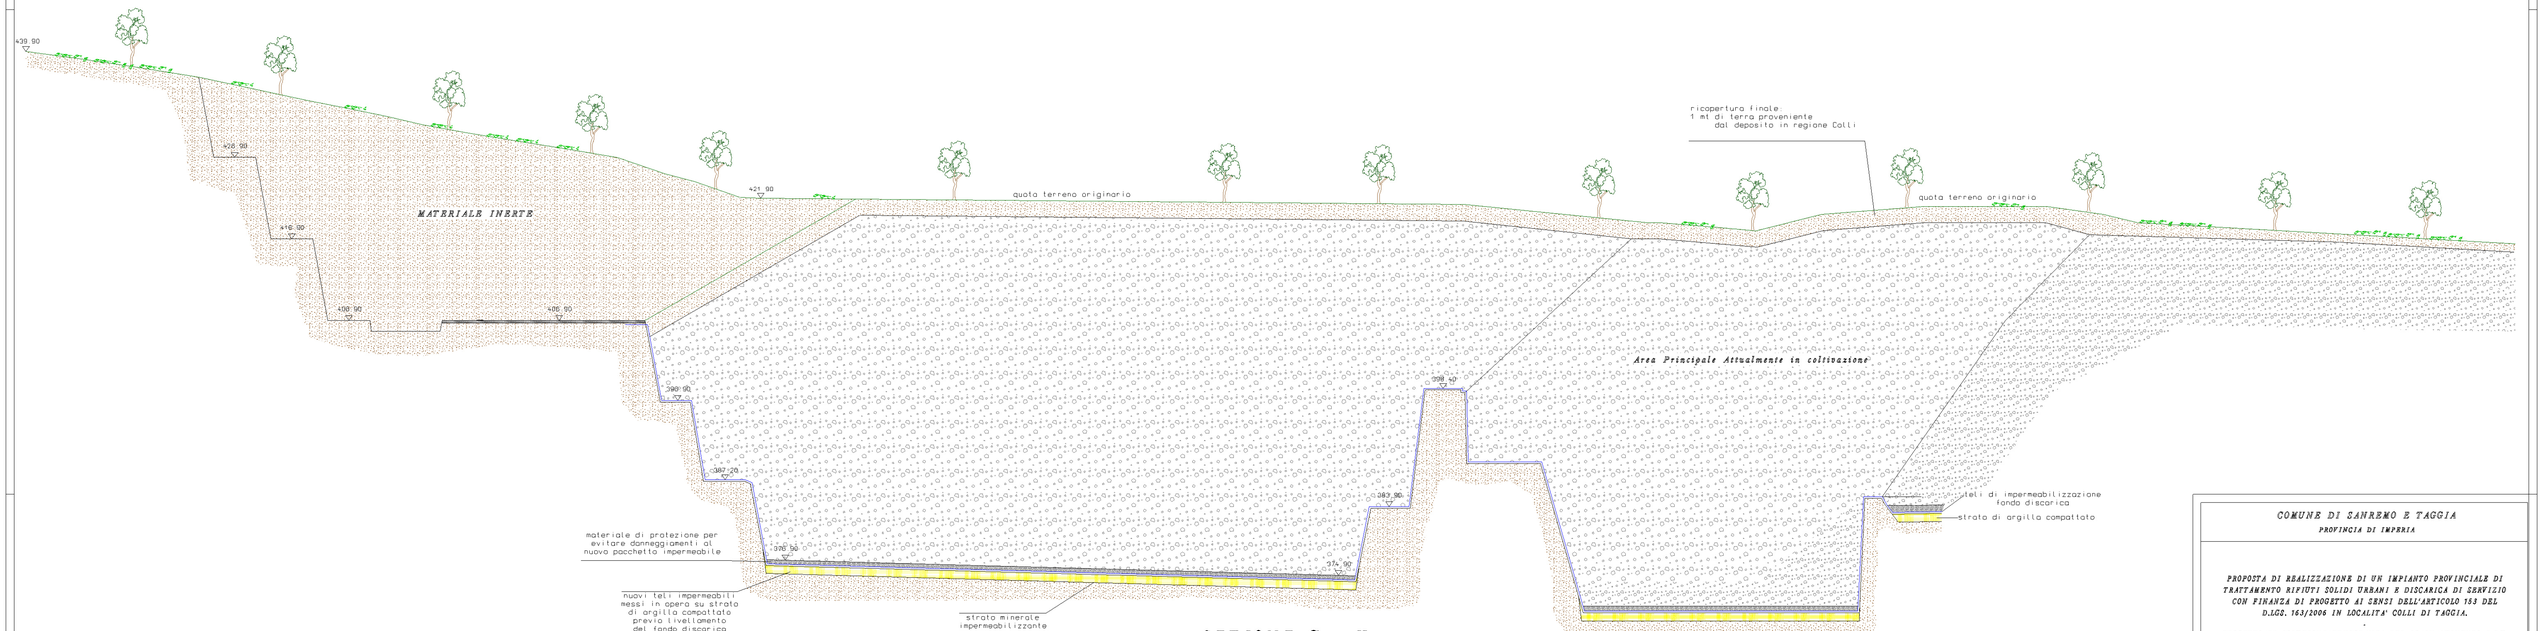


SEZIONE G - H
Sito di Collette Ozotto al 31.12.2014

COMUNE DI SANREMO E TAGGIA

PROVINCIA DI IMPERIA

PROPOSTA DI REALIZZAZIONE DI UN IMPIANTO PROVINCIALE DI TRATTAMENTO RIFIUTI SOLIDI URBANI E DISCARICA DI SERVIZIO CON FINANZA DI PROGETTO AI SENSI DELL'ARTICOLO 153 DEL D.LGS. 163/2006 IN LOCALITA' COLLI DI TAGGIA.

PROGETTO DI SOLUZIONE TEMPORANEA PER LO SMALTIMENTO R.S.U. PER IL TERRITORIO PROVINCIALE NELLA DISCARICA DI COLLETTE OZOTTO PER MESI 24 A FAR DATA DAL 01/05/2011

- QUOTE GEORIFERITE AL CAPOSALDO I.G.M. MONTE ALBARBO-

OGGETTO DELLA TAVOLA: *SITO DI COLLETTE OZOTTO AL 31.12.2014 - SEZIONE LONGITUDINALE -*

SCALA 1:200 | COMMESSA N° 1/10 | TAVOLA N° 16

PROPONENTE: IDRO EDIL S.R.L. — VIA COLORADO N°54, 18012 ARMA DI TAGGIA (IM) — TEL. 0184/ 46069 - FAX 0184/ 476416

ALBERGHI CERTIFICATI: RINA ISO 9001 — EMAS

PROGETTISTA: *Ing. Antonino Tetamo* — CON STUDIO IN: ARMA DI TAGGIA 18011 (IM) - VIA DOGALLI 48

COLLABORATORI: *Geom. Stefano Ciani* — CON STUDIO IN: ARMA DI TAGGIA 18011 (IM) - Via C. COLORADO, 54

PROGETTO IN DATA: *15 Marzo 2011*

REV. N°	DATA	DESCRIZIONE REVISIONE	REDATTO	VERIFICATO	APPROVATO
0	17 Ott '10	prima emissione			
1	20 Dic '10	prima revisione			
2	01 Mar '11	Risposta a richiesta integrazione Regione Liguria Uff. V.I.A.			
3	15 Mar '11	Georiferimentazione al capisaldo I.G.M. Monte Albarbo			

H/L = 630.0 / 1550.0 (0.98m²) — Allplan 2004 - 57.52 .a